
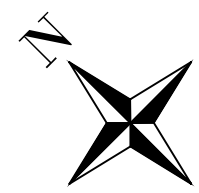


Situace stavby SO 102-2.1
II/603; 0,700 - 1,100 km
M 1: 500

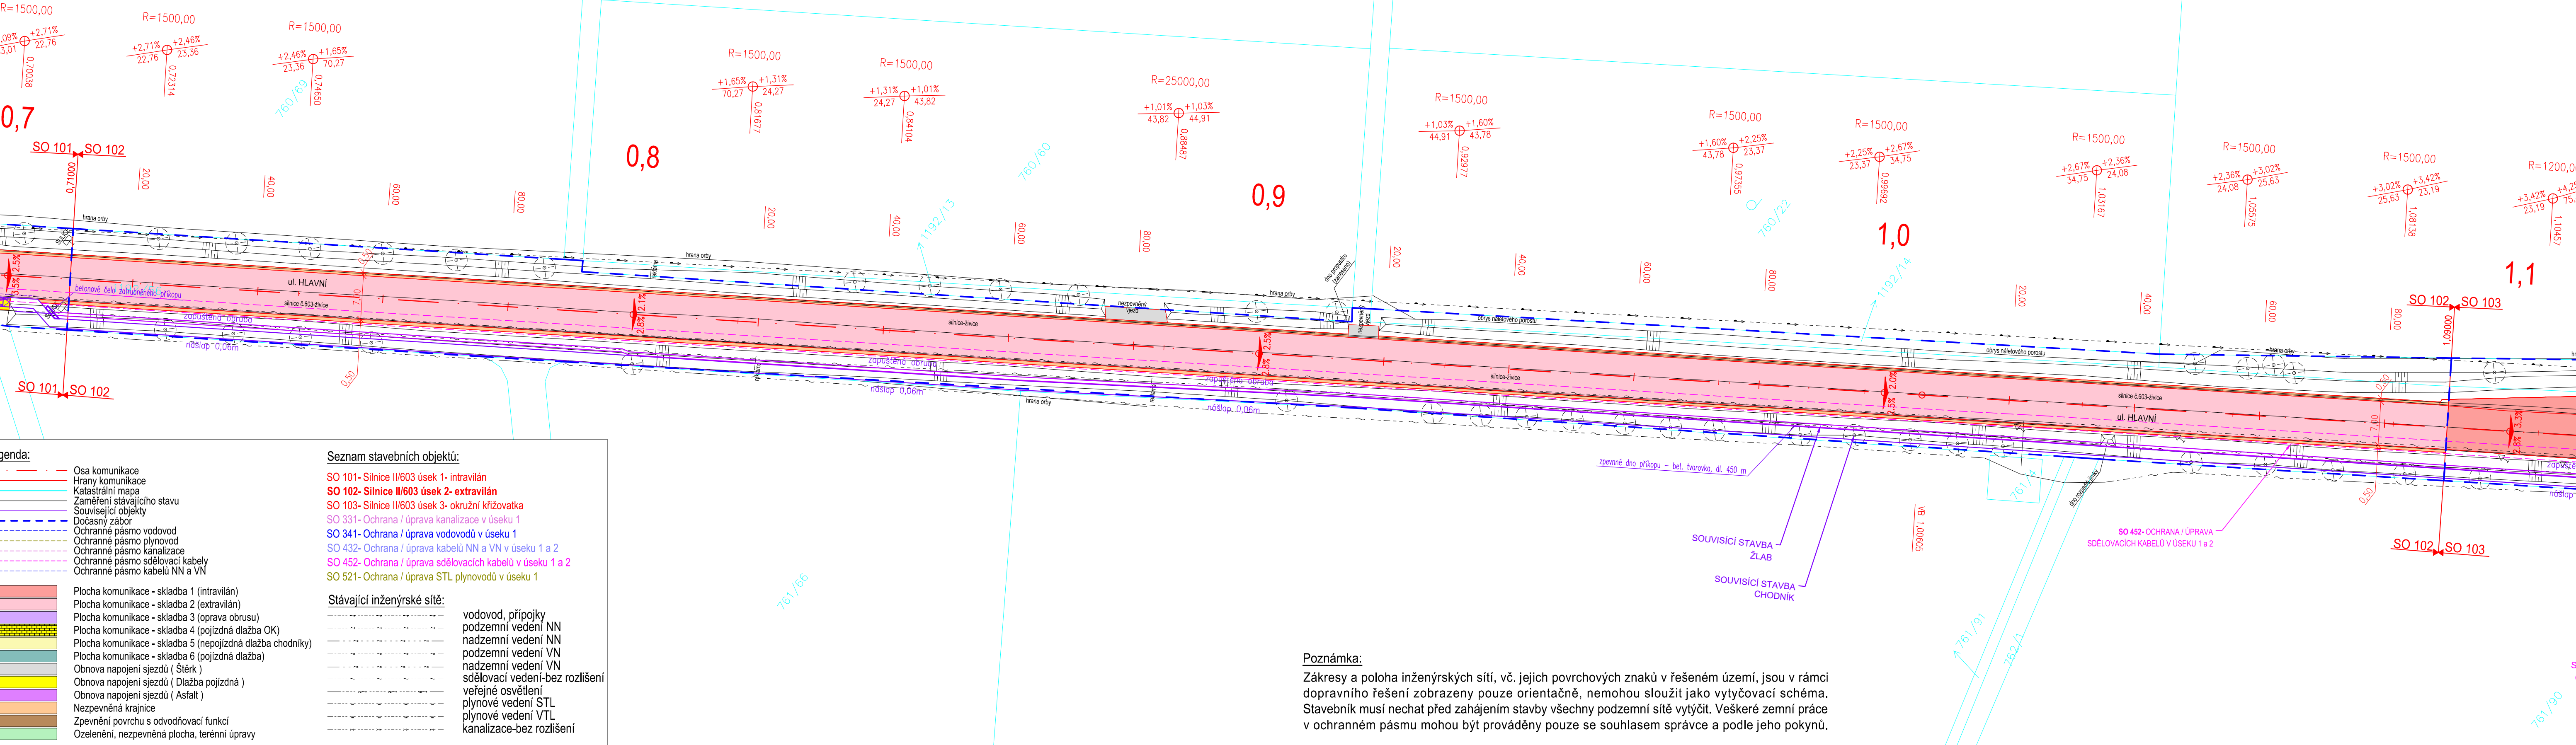

1	12/2024	ČISTOPIS		Michal Mandík, DIS. Ing. Dušan Cichra
Č.	Datum	Popis	Vypracoval	Schválil
REVIZE				

Souřadnicový systém S-JTSK, Výškový systém Bpv		
Objednatel:		
Středočeský kraj Zborovská 81/11, 150 21 Praha 5		
Navrhl/vypracoval: Michal Mandík, DIS.		
Zodpovědný projektant: Ing. Martin Daniel		
Zhotovitel: Mott MacDonald CZ, spol. s r.o.		
Technická kontrola: Ing. Dušan Cichra		
Hlavní inženýr projektu: Ing. Dušan Cichra		
Mott MacDonald Národní 984/15 110 00 Praha 1 +420 221412800		

Kraj: Středočeský kraj	Čís.sm.obj.: S-1181/DOP/2019
Katastrální území: Sulice[759431], Štítn[662496], Ládvi [5662445]	Čís.akce: 390474
Akce:	Datum: 07/2024
II/603 Sulice- Želivec, rekonstrukce silnice a mostů	
Formát: 5xA4	
Měřítko: 1:500	
Stupeň: PDPS	
Číslo kopie: 1	
Část: Situace stavby (km 0,700- 1,100)	Číslo přílohy: D.102-2.1

Poznámka:

Zákresy a poloha inženýrských sítí, vč. jejich povrchových znaků v řešeném území, jsou v rámci dopravního řešení zobrazeny pouze orientačně, nemohou sloužit jako vytyčovací schéma. Stavebník musí nechat před zahájením stavby všechny podzemní sítě vytyčit. Veškeré zemní práce v ochranném pásmu mohou být prováděny pouze se souhlasem správce a podle jeho pokynů.