


ZÁSADY ORGANIZACE VÝSTAVBY

II/603 Sulice- Želivec, rekonstrukce silnice a mostů


ÚSEK 1 - ETAPA 1,2

M 1:1000

ETAPA 1

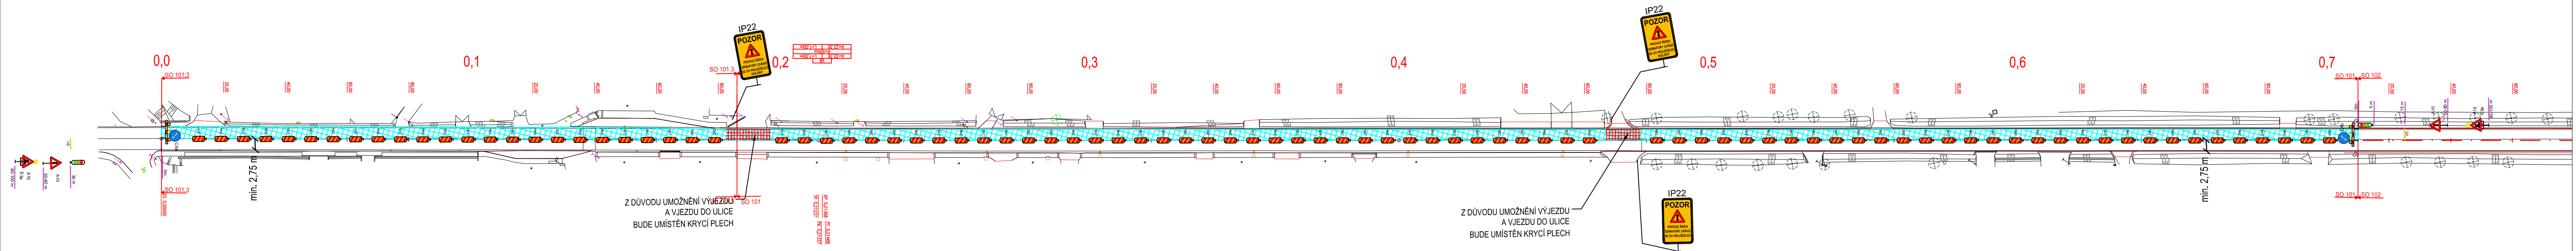

ETAPA 2

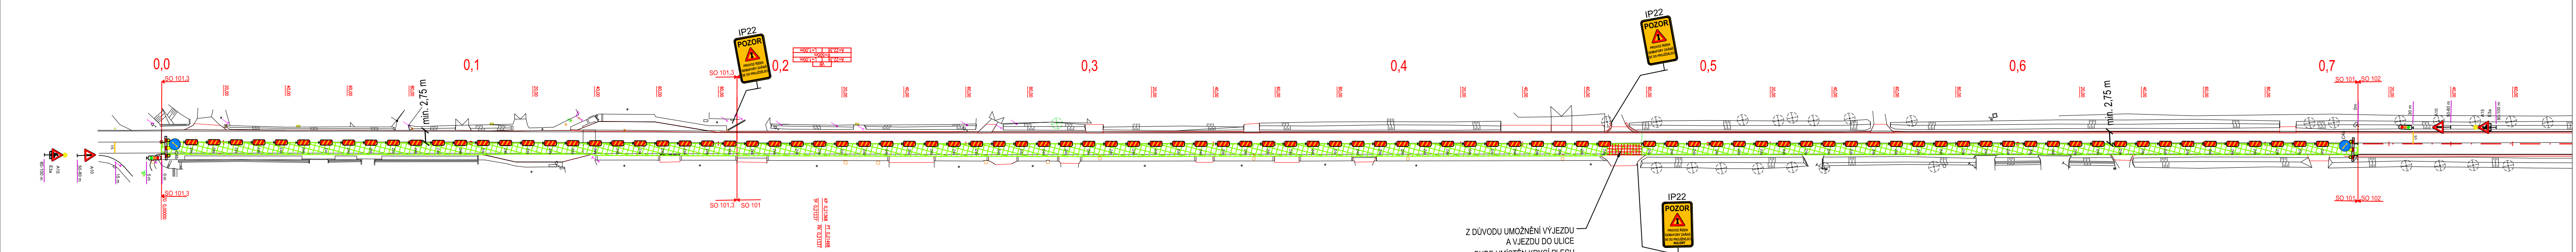

1	12/2024	ČISTOPIS	Michal Mandík, DiS.	Ing.Dušan Cíhřa
Č.	Datum	Popis	Vypracoval	Schválil
REVIZE				

Souřadnicový systém S-JTSK, Výškový systém Bpv

Objednatel:

Středočeský kraj
Zborovská 81/11,
150 21 Praha 5

Středočeský kraj

Navrhl/vypracoval:	Zodpovědný projektant:	Zhotovitel:
Michal Mandík, DiS.	Ing. Martin Daniel	Mott MacDonald CZ, spol. s r.o.
Technická kontrola:	Hlavní inženýr projektu:	<div><div>M</div><div>MOTT MACDONALD</div><div>Národní 984/15 110 00 Praha 1 +420 221412800</div></div>
Ing. Dušan Cíhřa	Ing. Dušan Cíhřa	

Kraj: Středočeský kraj	Čís.sm.obj.:	S-1181/DOP/2019
Katastrální území: Sulice[759431], Štítn[662496], Ládvi [5662445]	Čís.akce:	390474
Akce:	Datum:	07/2024
II/603 Sulice- Želivec, rekonstrukce silnice a mostů		Formát: 5x44
		Měřítko: 1:1000
Část: Situace ZOV - úsek 1, ETAPA 1,2		Stupeň: Číslo kopie:
		PDPS
		Číslo přílohy: B.8.2.1