


2	02/2025	DOPLNĚNÍ DOPRAVNÍHO ZNAČENÍ	Michal Mandík, DiS.	Ing.Dušan Cichra
1	12/2024	ČISTOPIS	Michal Mandík, DiS.	Ing.Dušan Cichra
Č.	Datum	Popis	Vypracoval	Schválil
REVIZE				



Souřadnicový systém S-JTSK, Výškový systém Bpv

Objednatel:	<div><div><b>Středočeský kraj</b> <b>Zborovská 81/11,</b> <b>150 21 Praha 5</b></div><div><b>Středočeský kraj</b></div></div>
-------------	---

Navrh/vypracoval:  Michal Mandík, DiS.	Zodpovědný projektant:  Ing. Martin Daniel	Zhotovitel:  Mott MacDonald CZ, spol. s r.o.
Technická kontrola:  Ing. Dušan Cichra	Hlavní inženýr projektu:  Ing. Dušan Cichra	 Národní 984/15 110 00 Praha 1 +420 221412800

Kraj: Středočeský kraj	Čís.sm.obj.: S-1181/DOP/2019	
Katastrální území: Sulice[759431], Štířín[662496], Ládví [5662445]	Čís.akce: 390474	
Akce:  <b>II/603 Sulice- Želivec, rekonstrukce silnice a mostů</b>	Datum: 07/2024	
	Formát: 10xA4	
	Měřítko: 1:500	
	Stupeň: PDPS	Číslo kopie:
	Číslo přílohy: D.161-2	
Část: <b>Situace DIO - Objízdné trasy</b>		





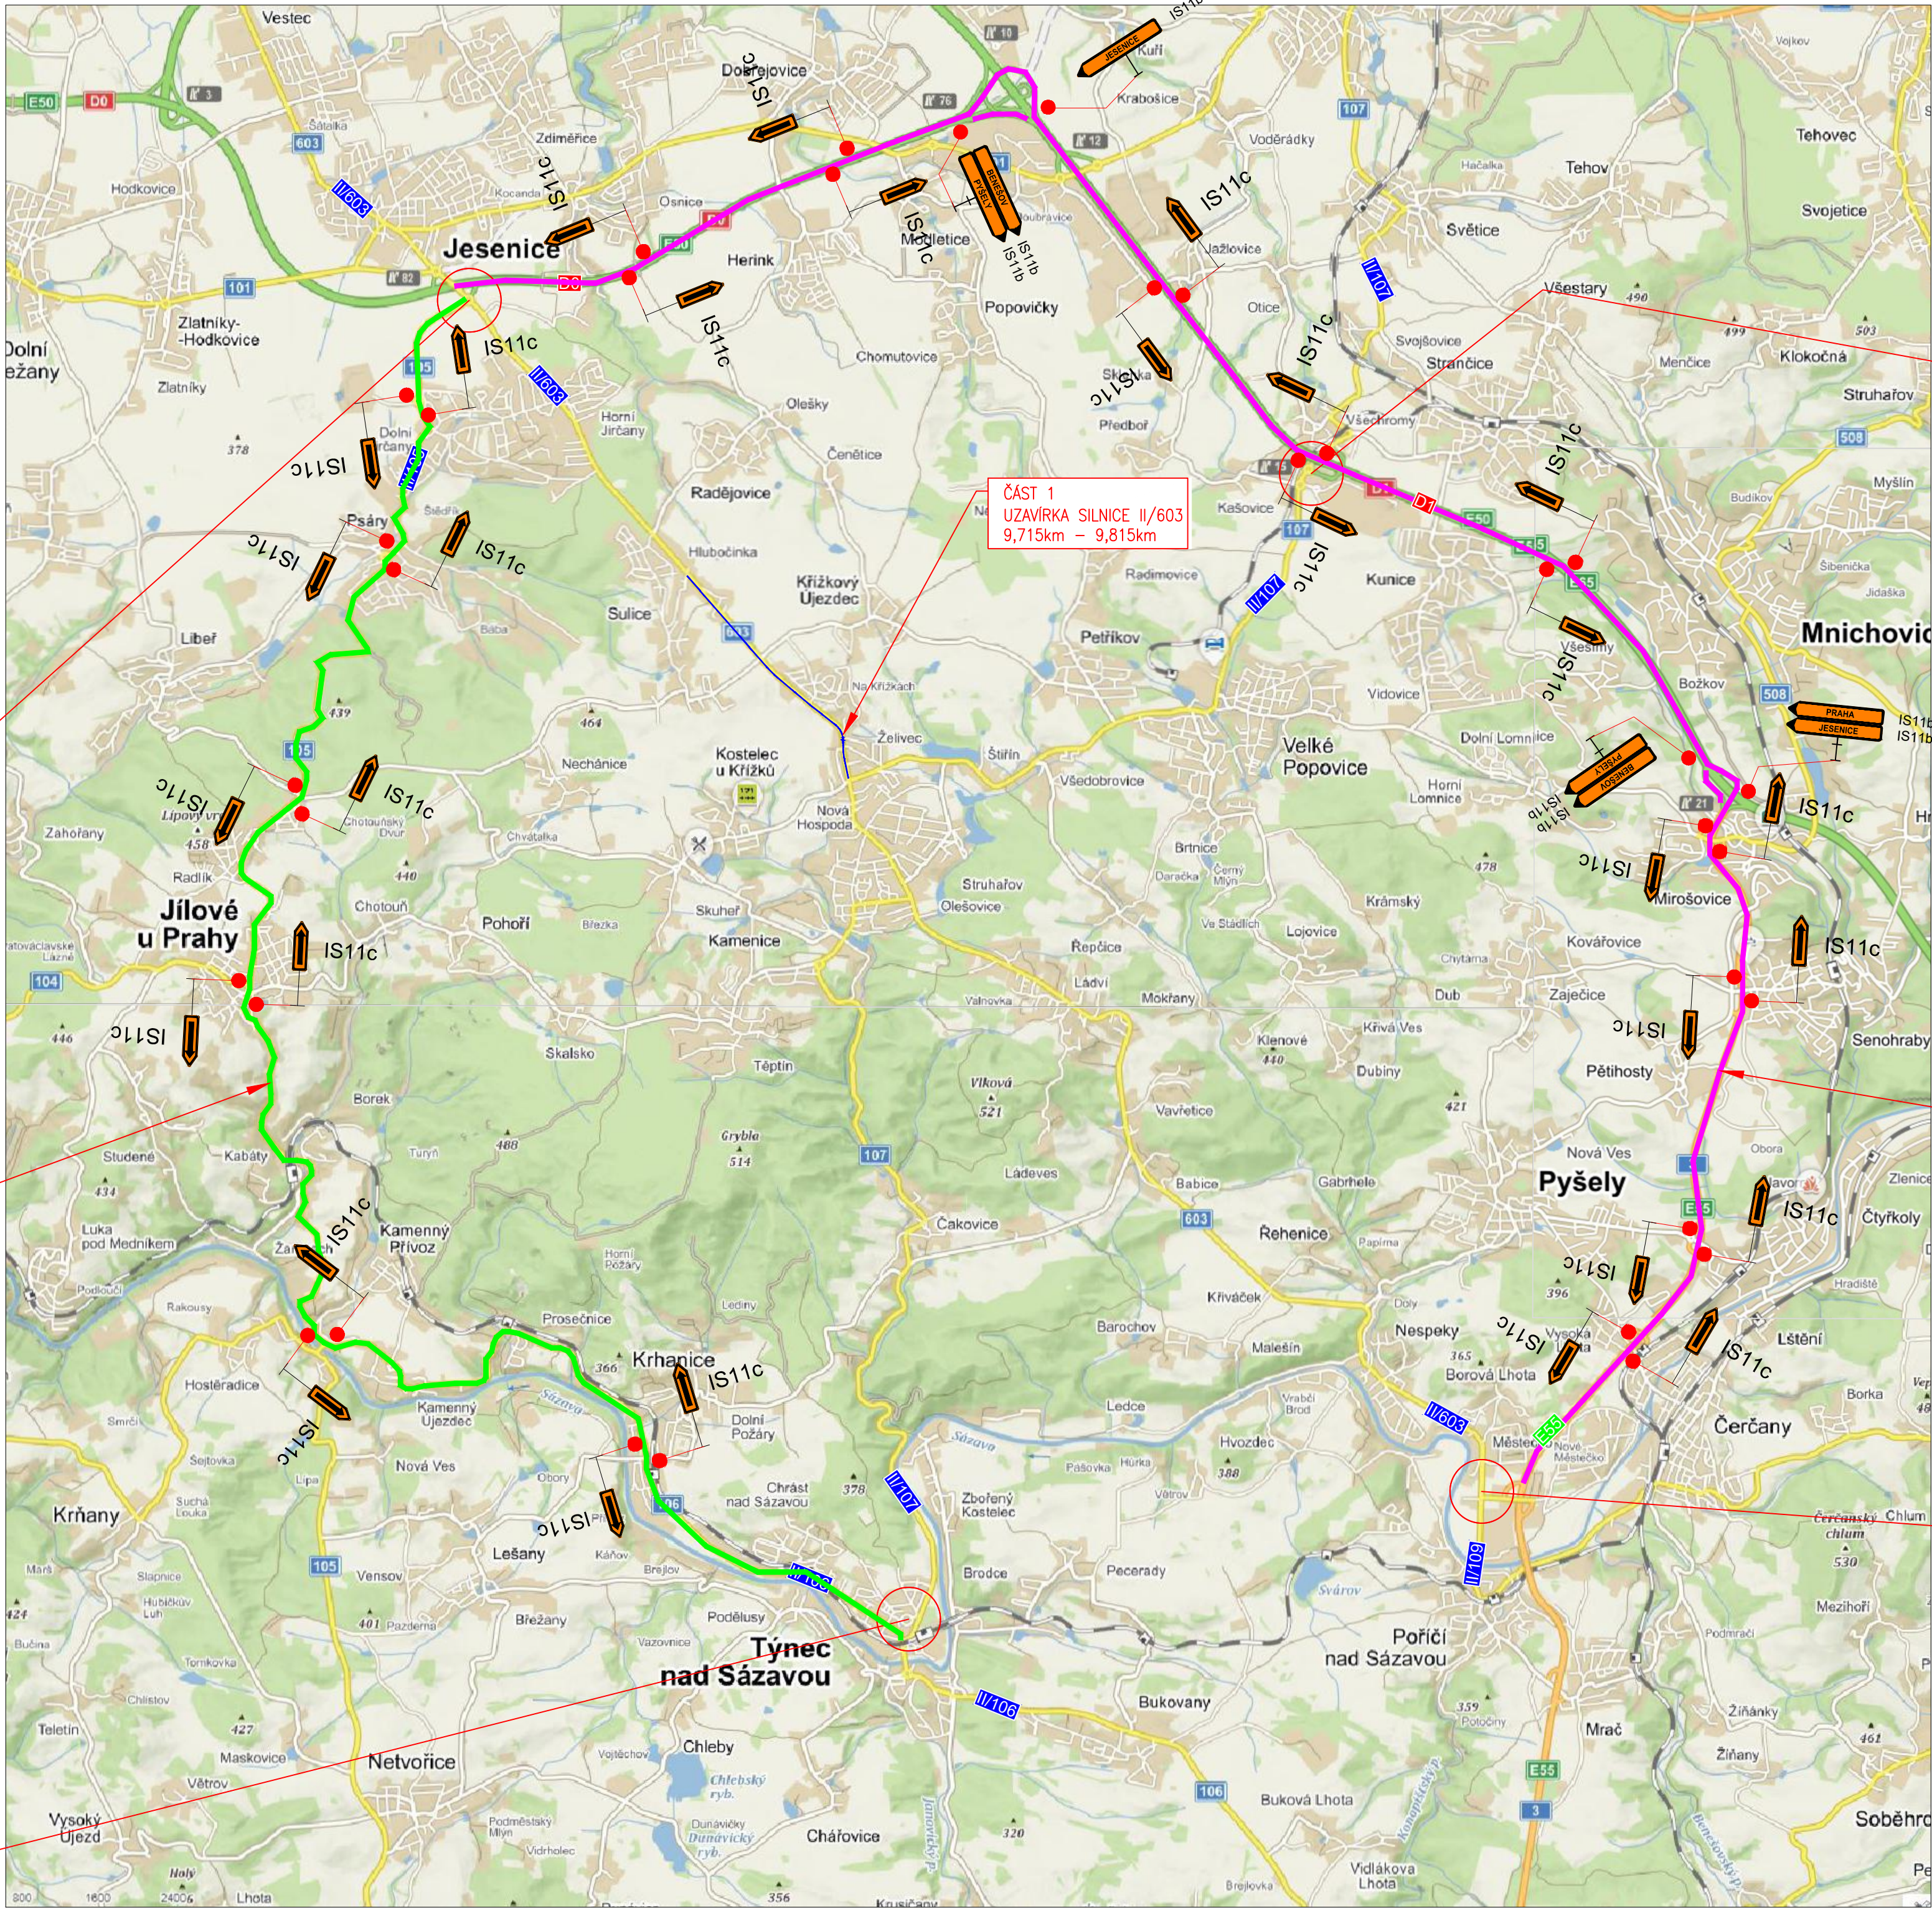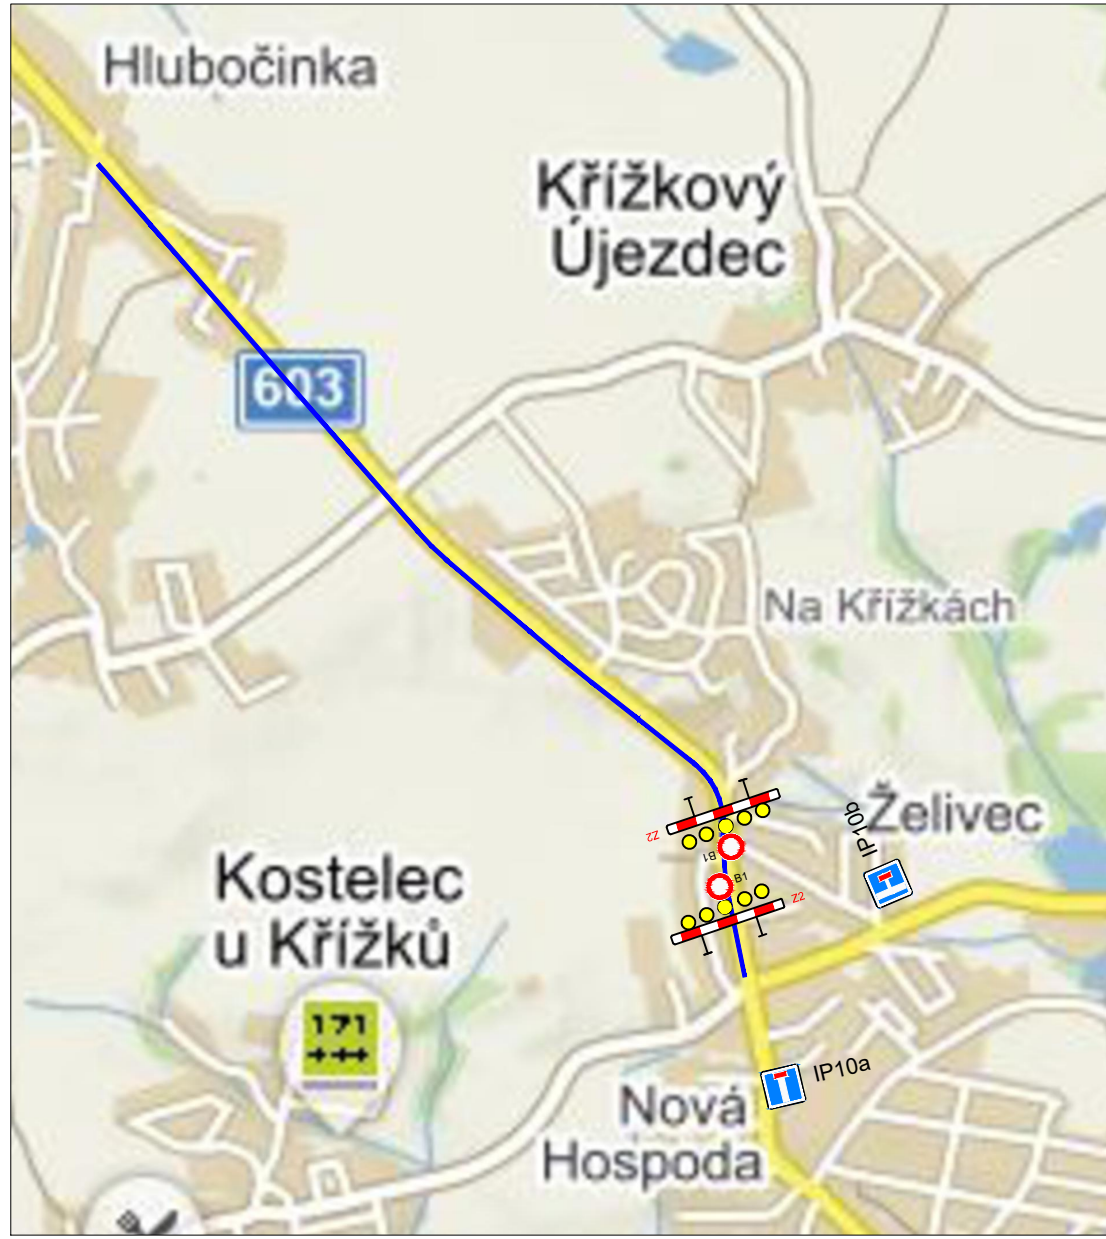

ČÁST 1  
UZAVÍRKA SILNICE II/603  
9,715km – 9,815km




Obížděná  
trasa A 22,3 km

Obížděná  
trasa B 26,2 km

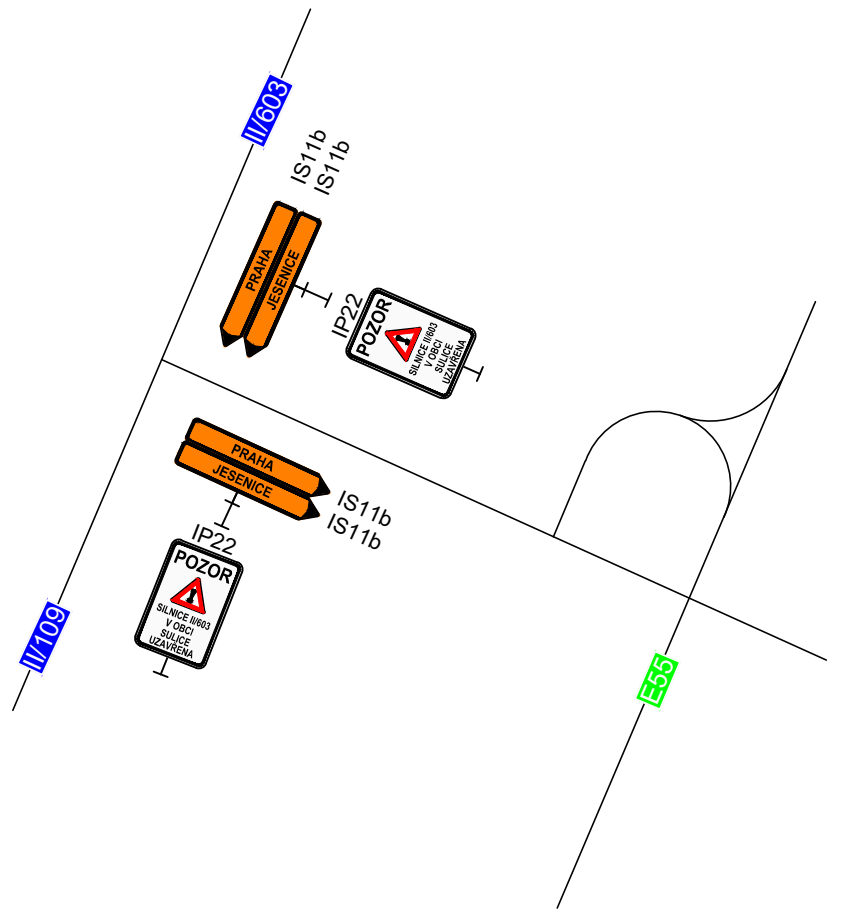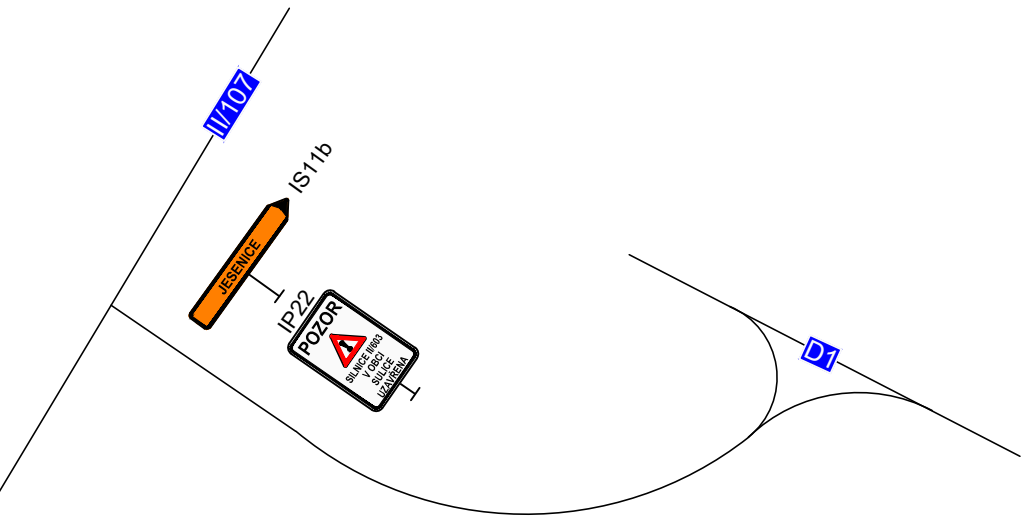




ČÁST 1:  
UZAVÍRKA SILNICE II/603 PŘI VÝSTAVBĚ  
PROPUSTKU 1 S0104 9,715km – 9,815km



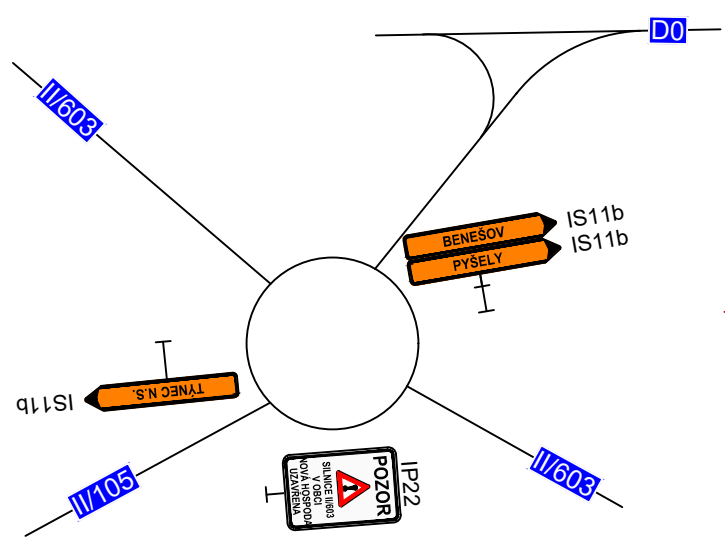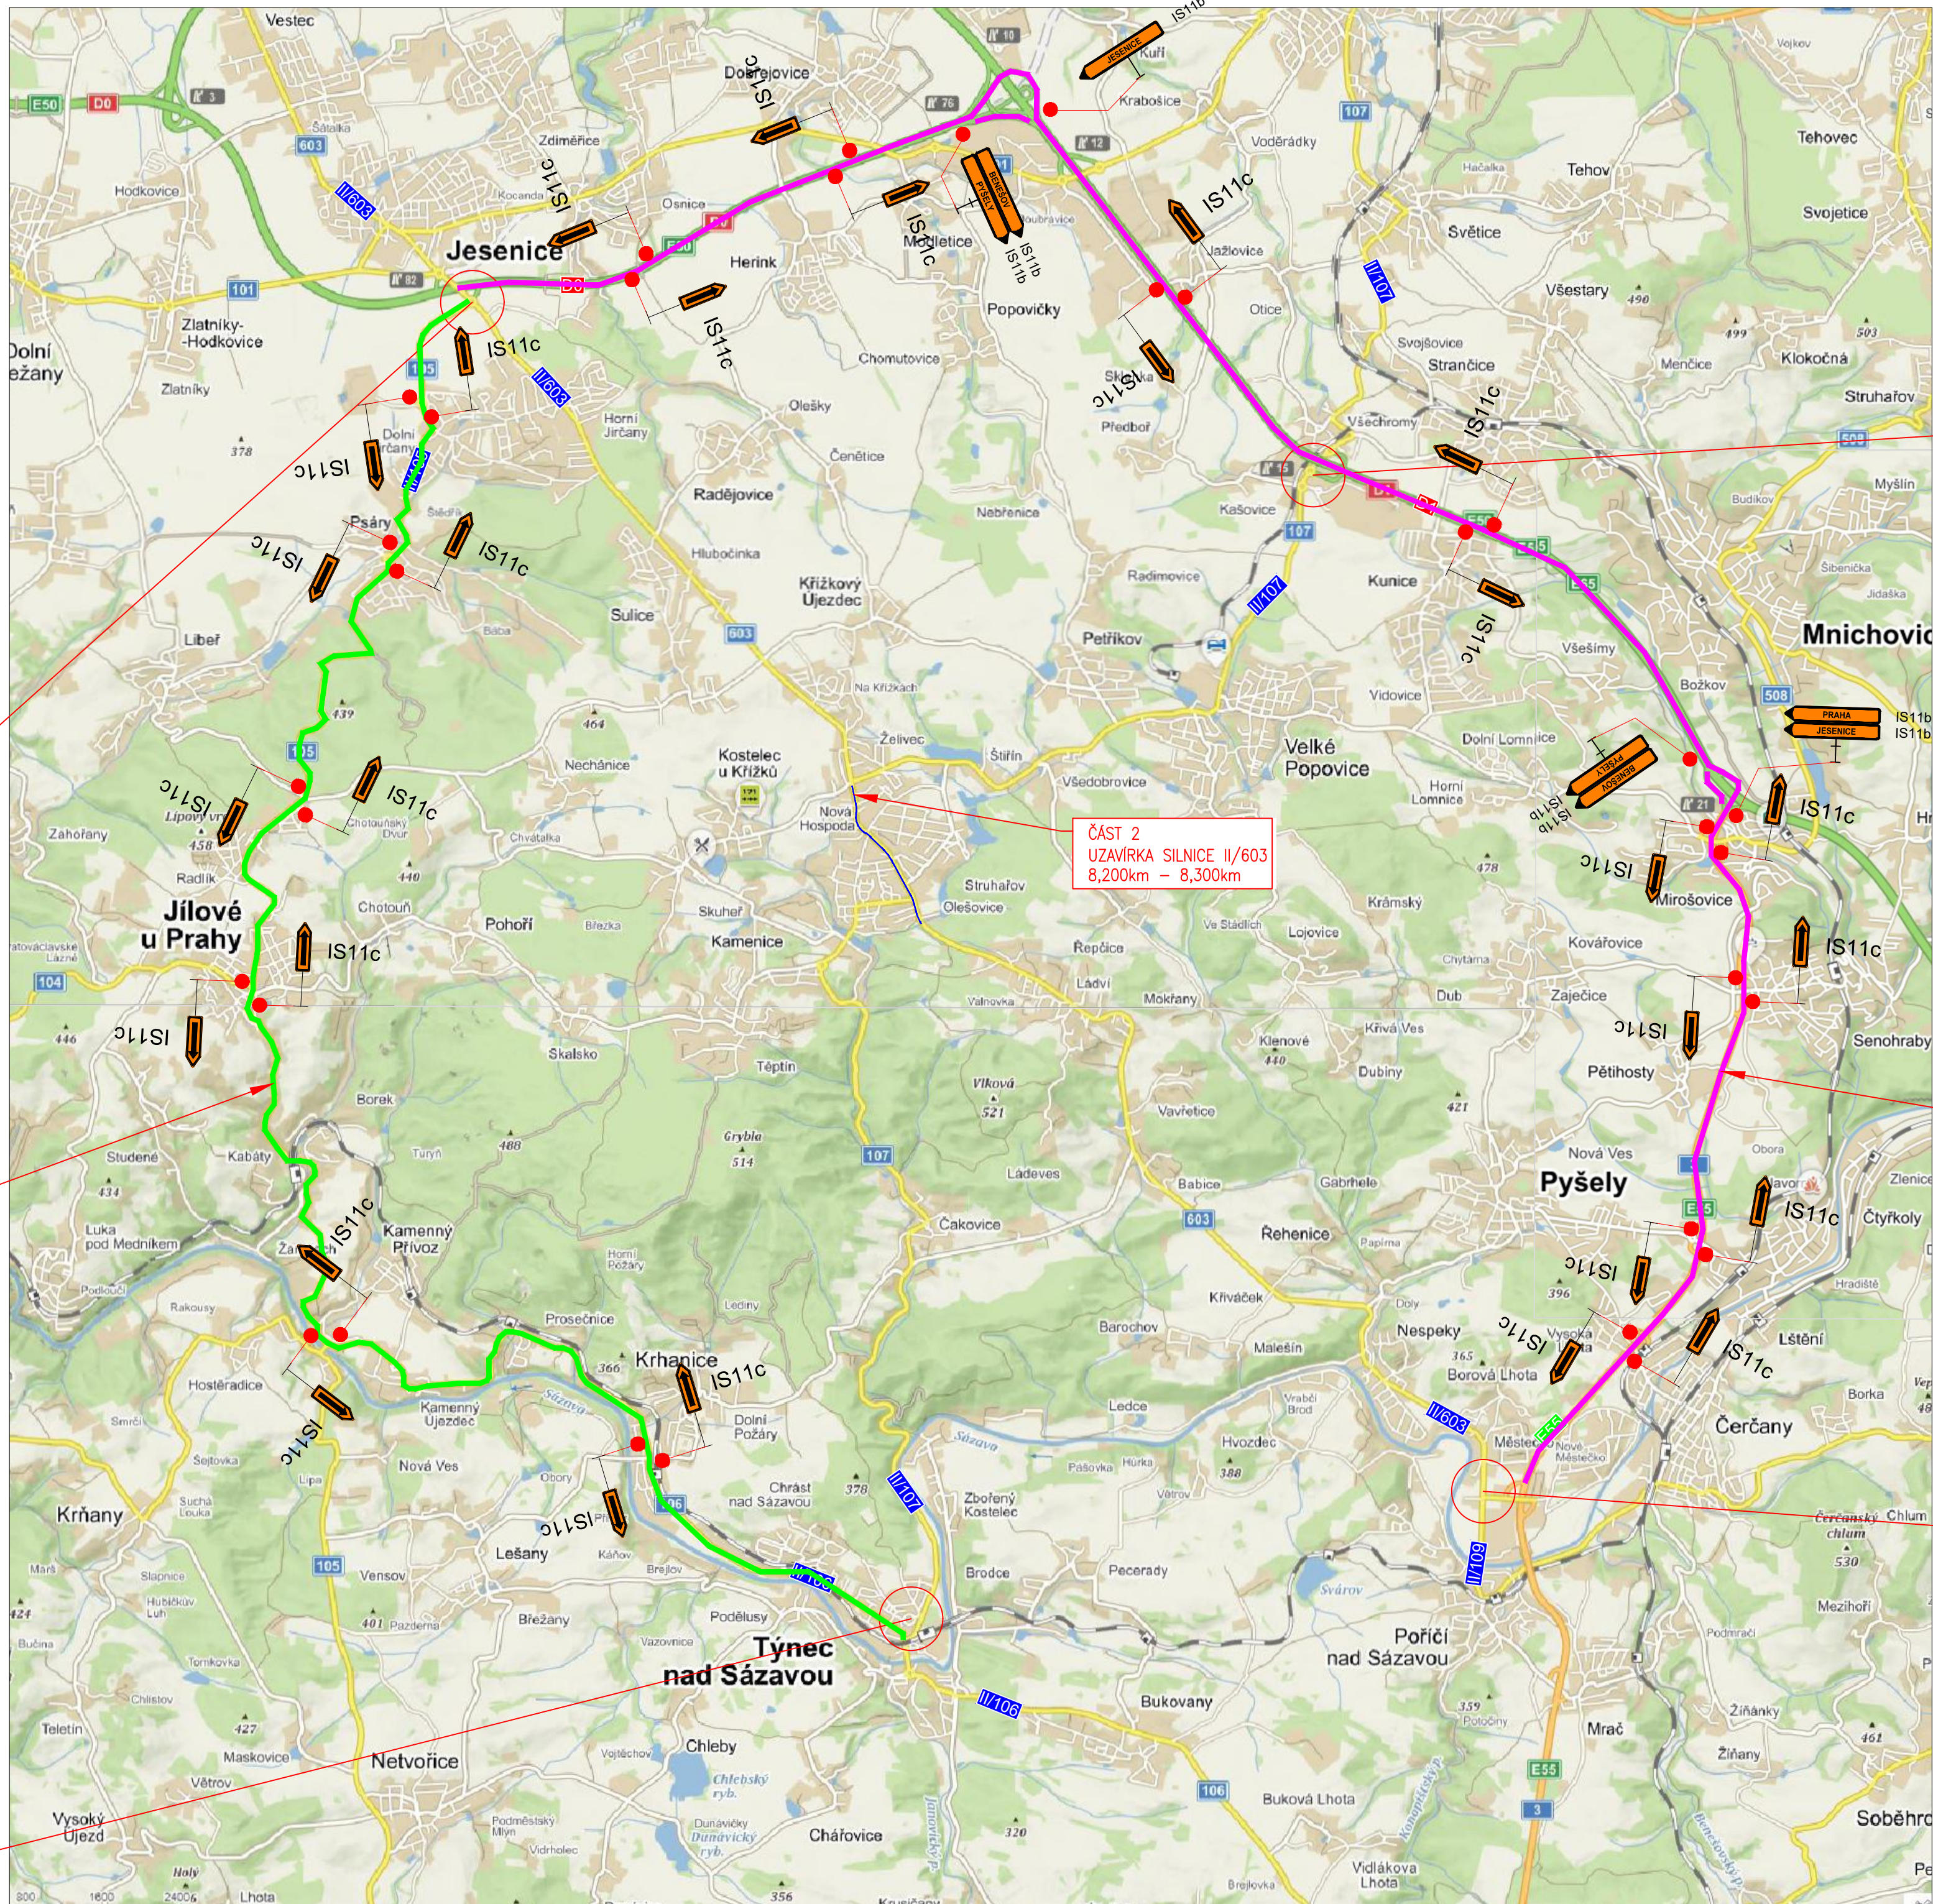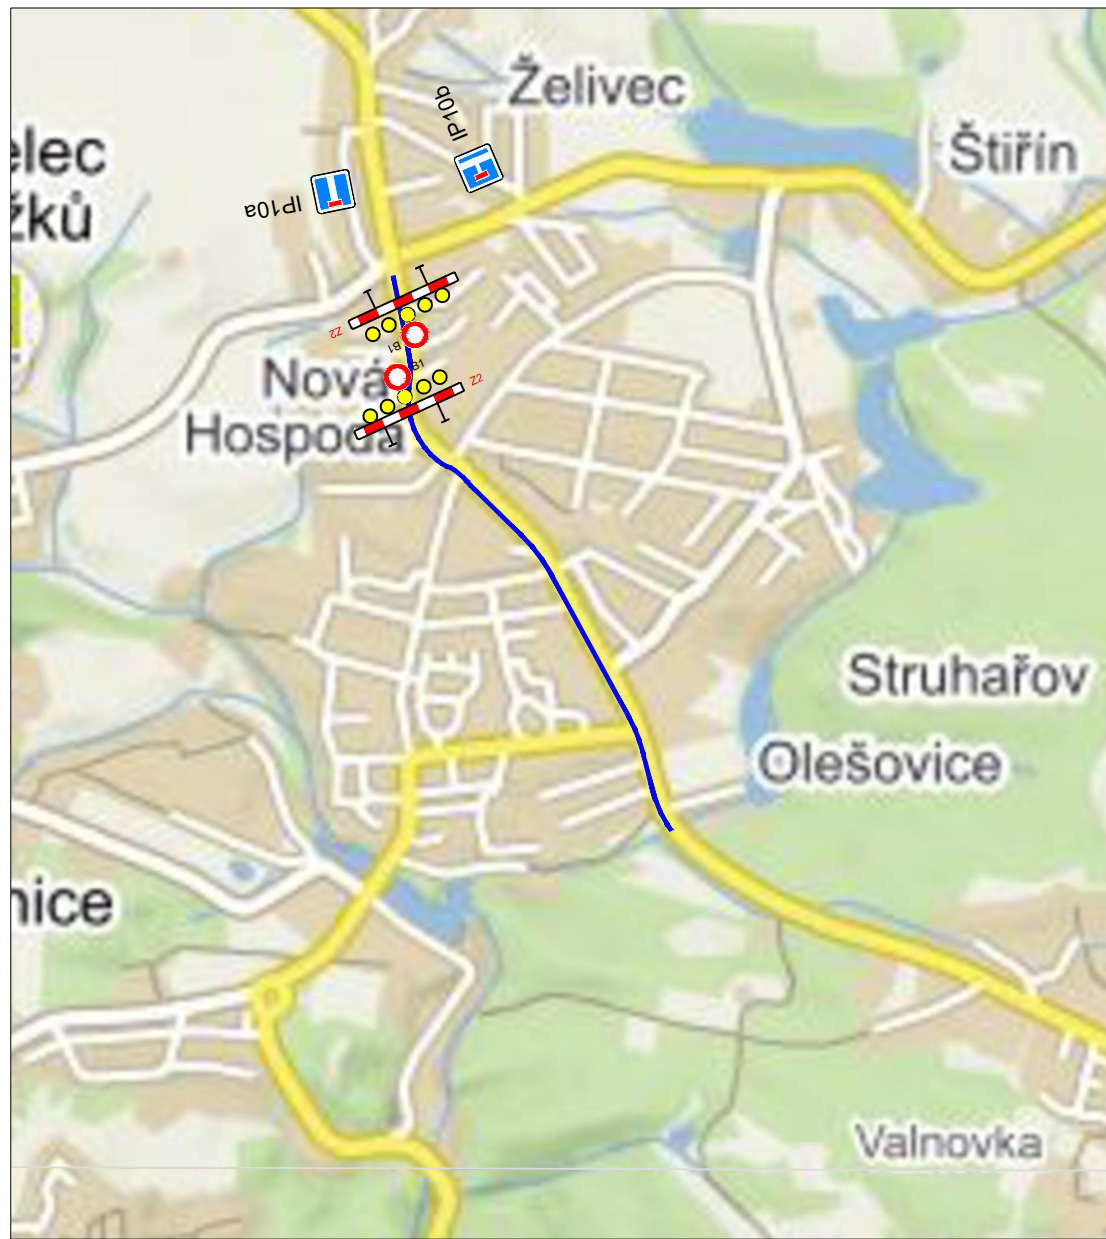

Obížděná trasa A 22,3 km

Obížděná trasa B 26,2 km

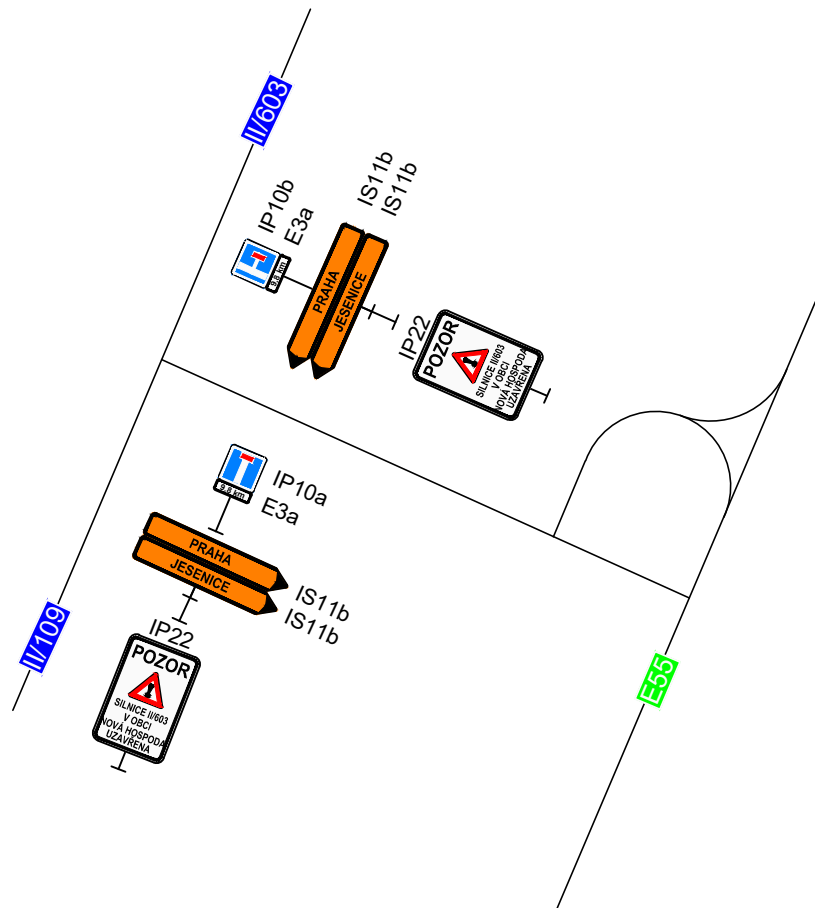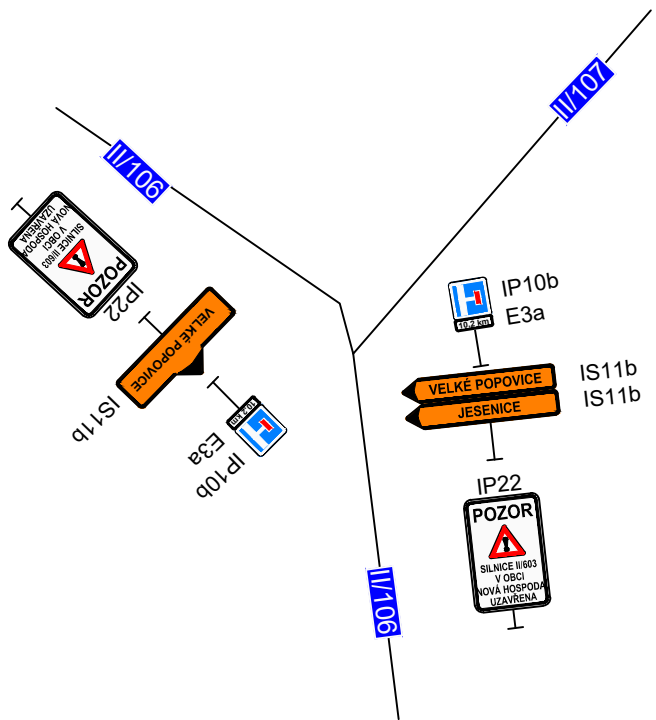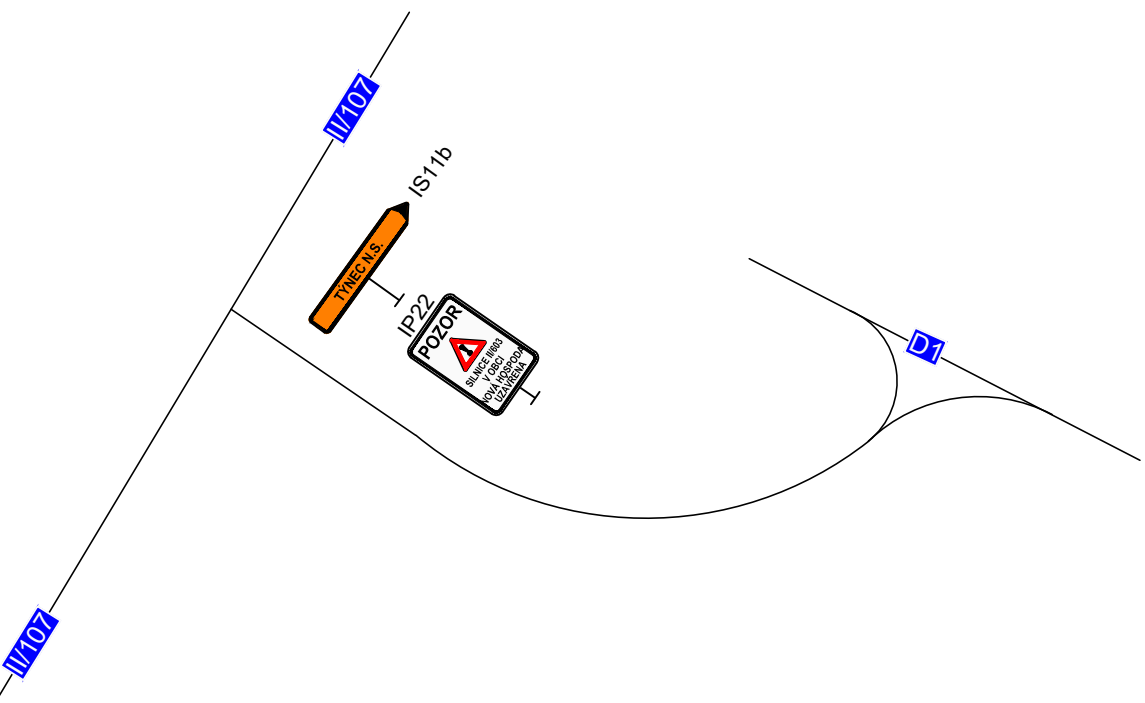

ČÁST 2:  
UZAVÍRKA SILNICE II/603 PŘI VÝSTAVĚ  
PROPUSTKU 2 S0105 8,200km – 8,300km