


Koordinační situace stavby - část 8
II/118; km 2,840 - 3,220
M 1: 500

ÚSEK 2, ÚSEK 3

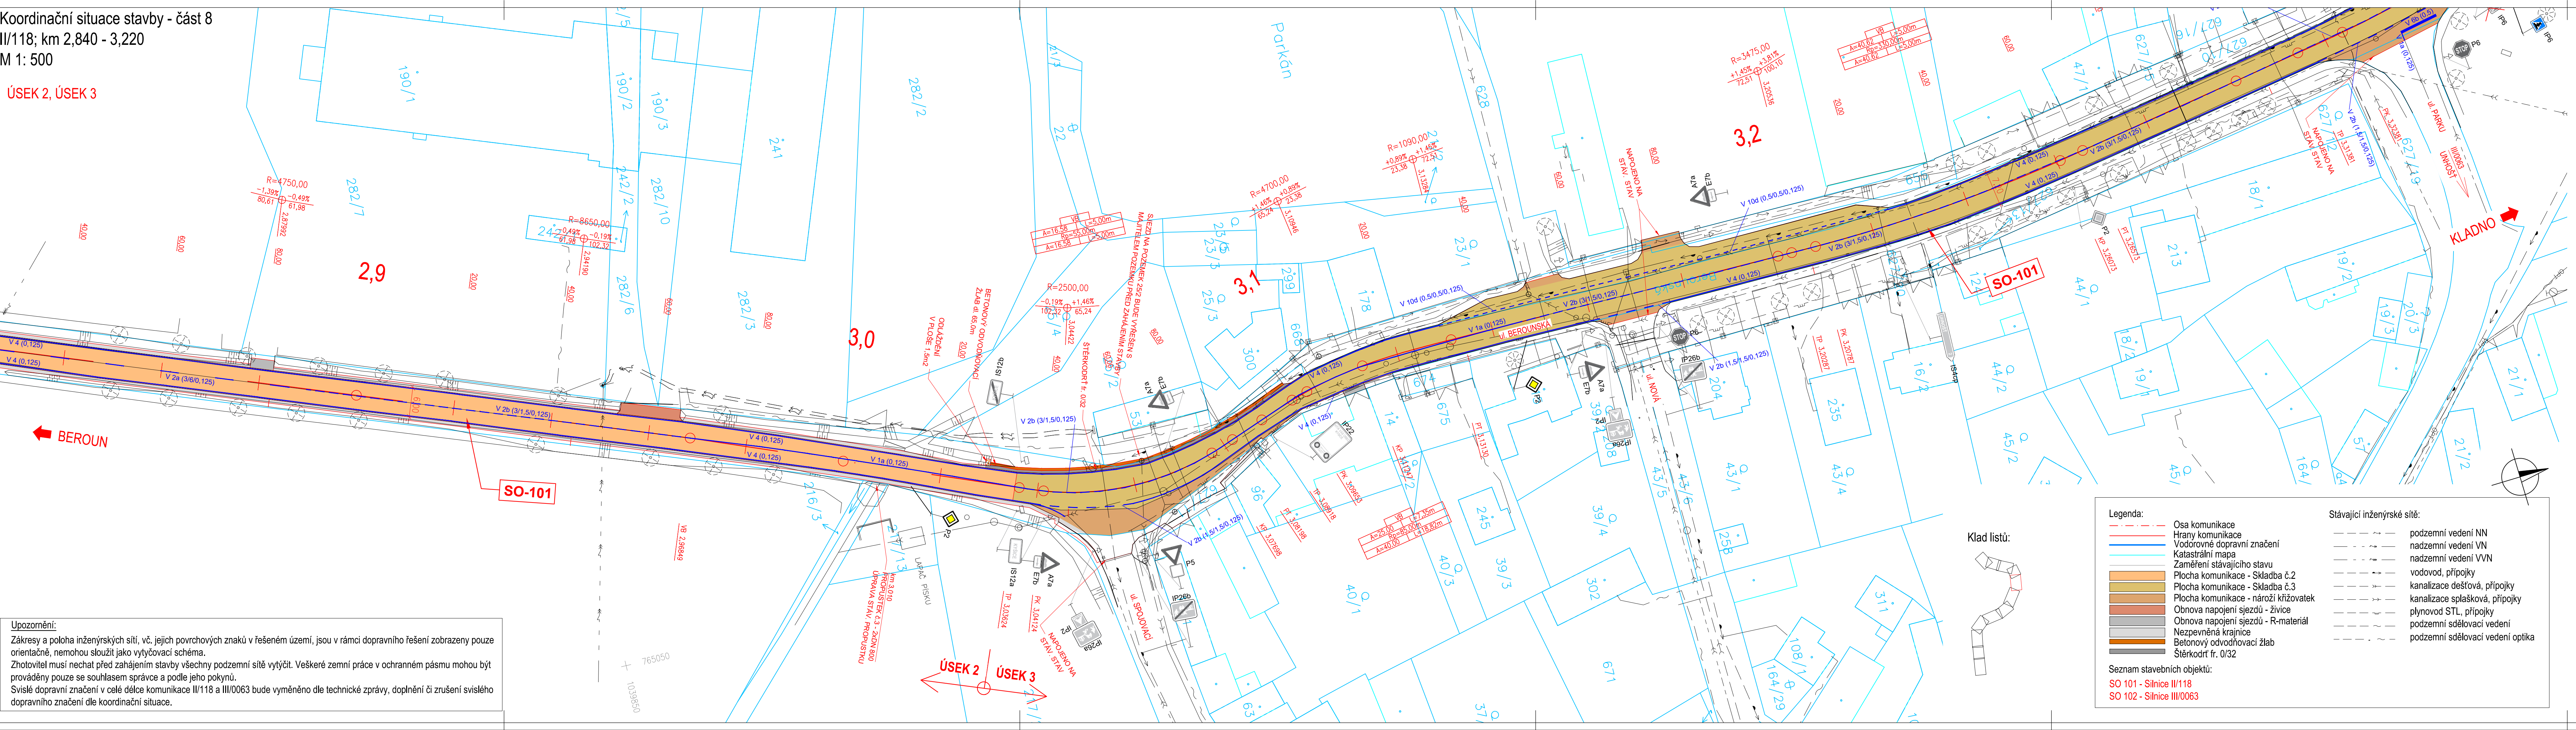

Upozornění:
Zákresy a poloha inženýrských sítí, vč. jejich povrchových znaků v řešeném území, jsou v rámci dopravního řešení zobrazeny pouze orientačně, nemohou sloužit jako výtýčovací schéma.
Zhotovitel musí nechat před zahájením stavby všechny podzemní sítě výtýčit. Veškeré zemní práce v ochranném pásmu mohou být prováděny pouze se souhlasem správce a podle jeho pokynů.
Svislé dopravní značení v celé délce komunikace II/118 a III/0063 bude vyměněno dle technické zprávy, doplnění či zrušení svislého dopravního značení dle koordinační situace.

Č.	Datum	Popis	Revize	Schválil

ČistopisSouřadnicový systém S-JTSK, Výškový systém Bpv

Středočeský kraj
Zborovská 81/11,
150 21 Praha 5

Středočeský kraj

Navrh/vypracoval: Eliška Břizová, DiS.	Zodpovědný projektant: Eliška Břizová, DiS.	Zhotovitel: SATRA	Podzhotovitel: 4roads s.r.o.
Technická kontrola: Ing. Pavel Paška	Hlavní inženýr projektu: Ing. Karel Fazekas	Sokolská 32 120 00 Praha 2 IČ: 18584209 DIČ: CZ18584209	Jugoslávských partyzánů 1426/7 160 00 Praha 6 +420 778712814

Kraj: Středočeský kraj	Čís. sm. obj.: 1400/0006001/2018
Katastrální území: Unhošť, Kyšice	Čís. akce: 1492/18
Akce: II/118 a III/0063 Amerika - Kyšice	Datum: 09/2018
	Stupeň: PDPS
	Formát: 6x44
Část: A - Souhrnné řešení stavby	Měřítko: 1:500
Příloha: Koordinační situace stavby - část 8	Číslo kopie: 1 Číslo přílohy: A.2.08