



Situační výkres širších vztahů
M 1:100 000

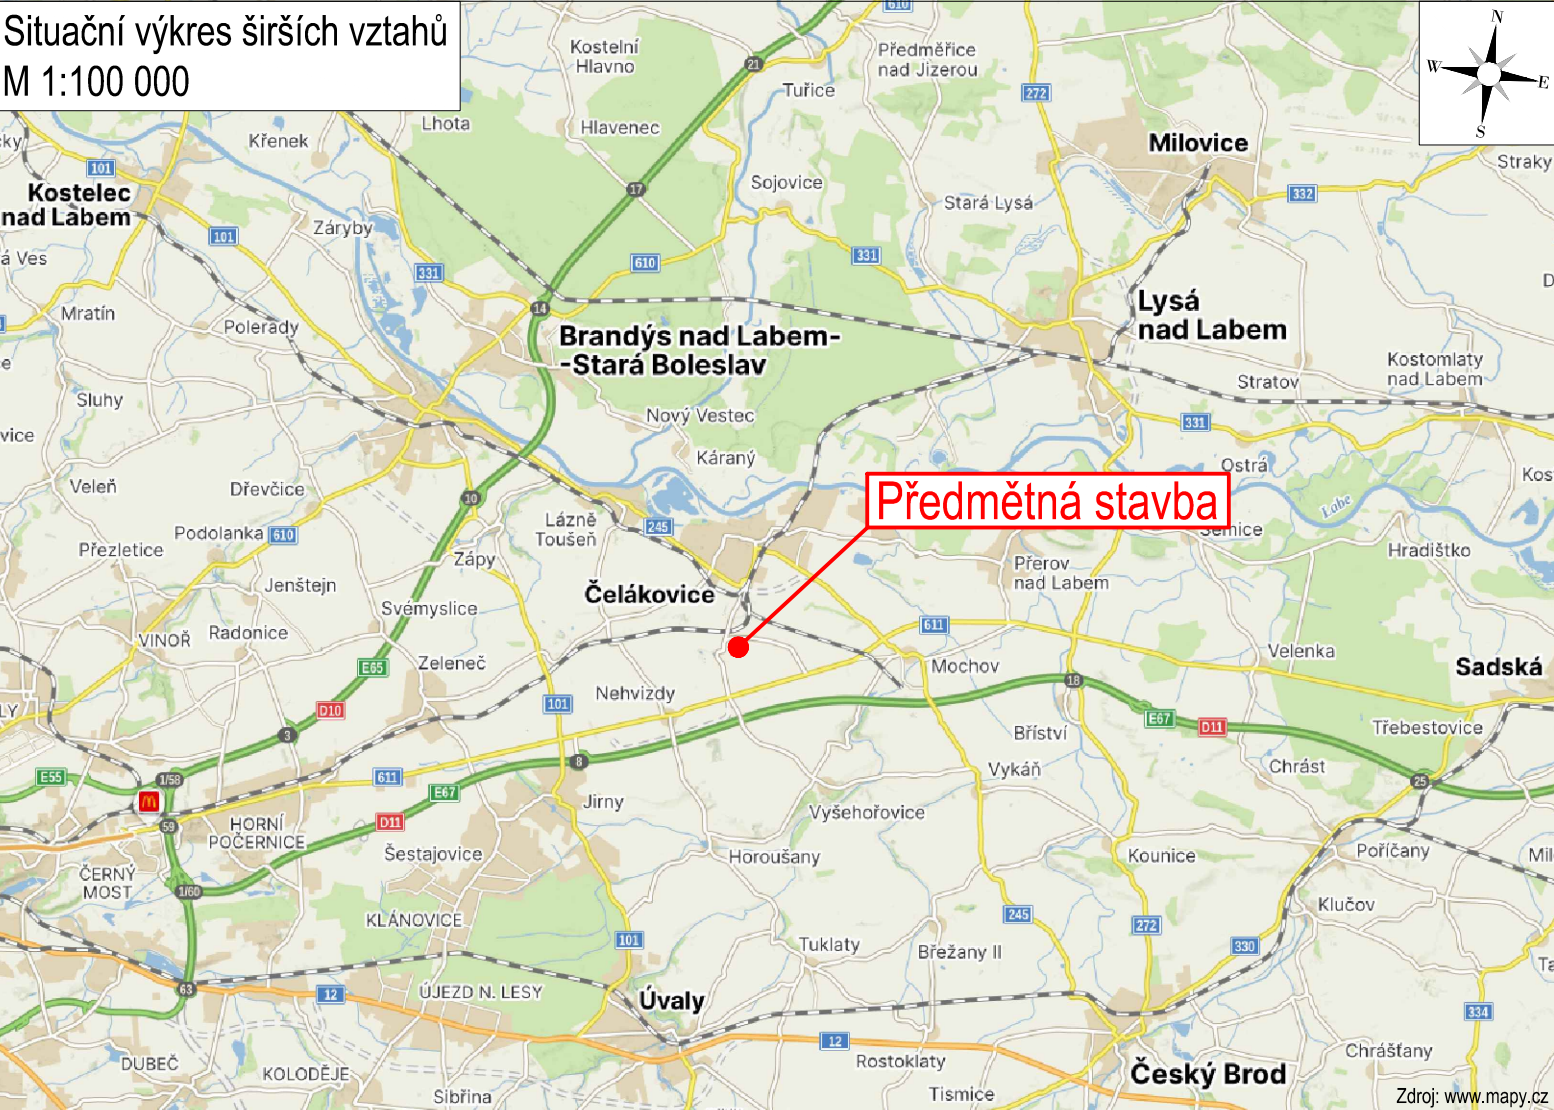

Přehledná situace
M 1:25 000

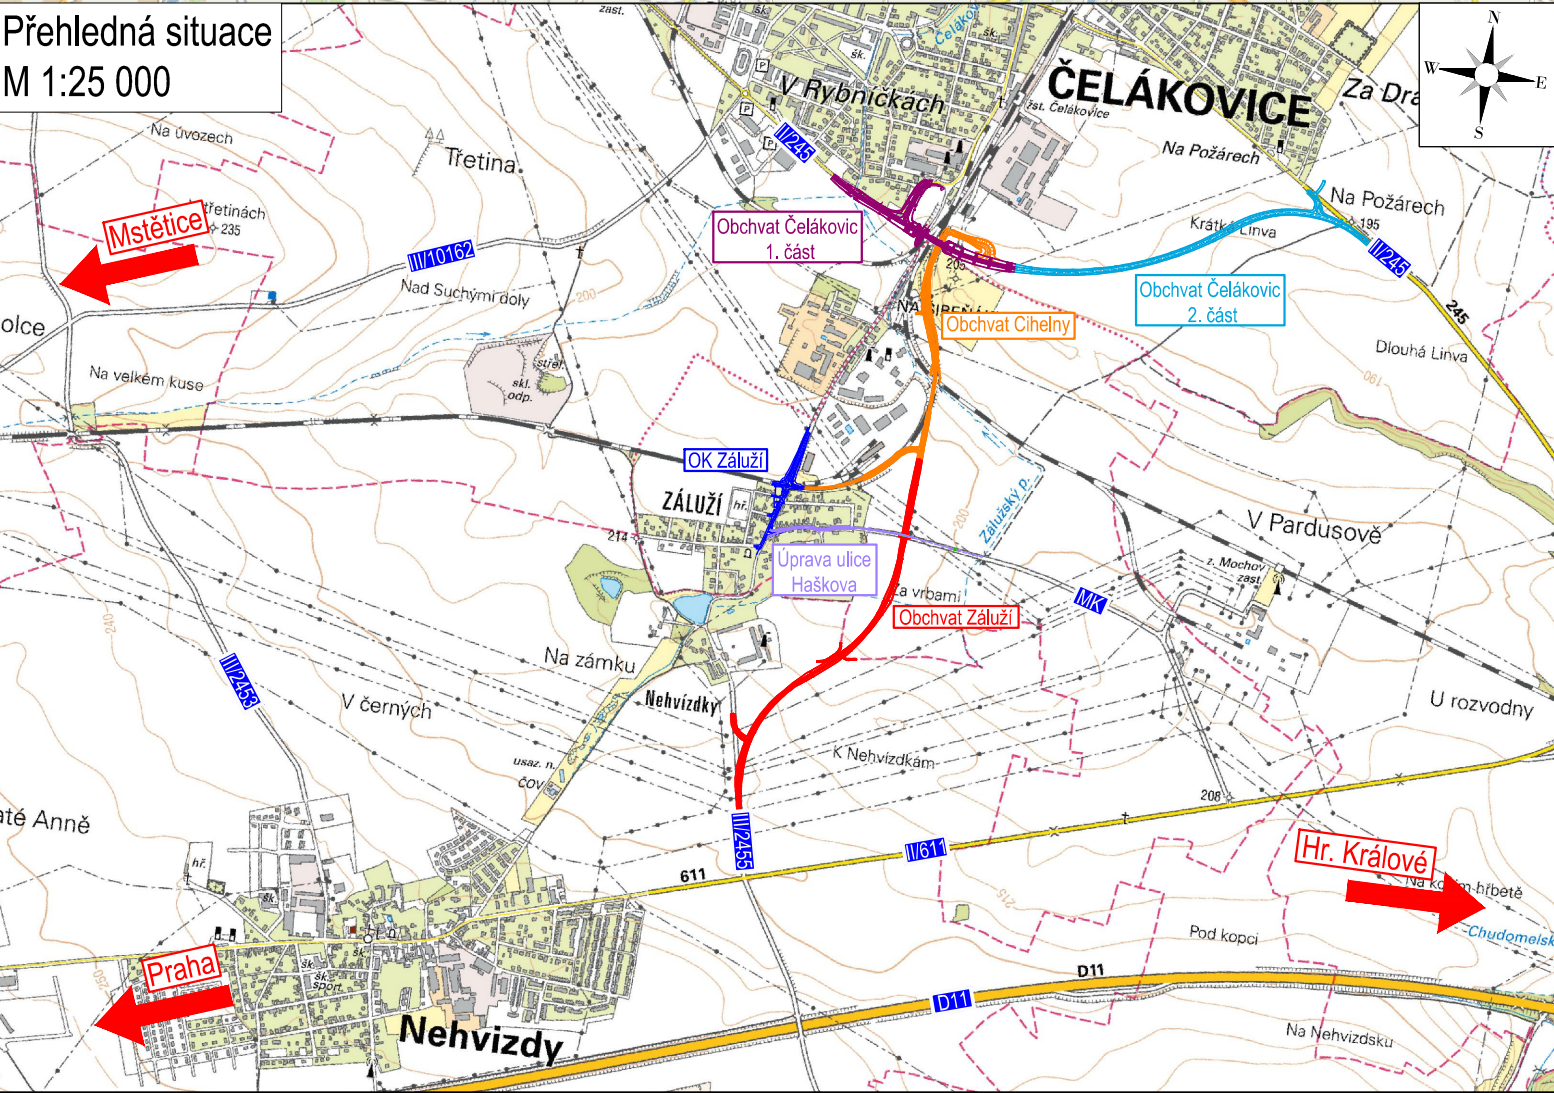

Č.	Datum	Popis	Vypracoval	Schválil
REVIZE				

Souřadnicový systém S-JTSK, Výškový systém Bpv

Objednatel:

Krajská správa a údržba silnic
Středočeského kraje
Zborovská 81/11, 150 21 Praha 5



Navrhl/vypracoval:

Ing. Tereza Nová

Zodpovědný projektant:

Ing. Jan Svoboda

Zhotovitel:



4roads s.r.o.
Slunná 541/27
162 00 Praha 6
Střešovice

Technická kontrola:

Ing. Pavel Paška

Hlavní inženýr projektu:

Ing. Jan Svoboda

Kraj: Středočeský

Katastrální území: Záluží u Čelákovice, Nehvizdy

Stavba:

III/2455 Obchvat Záluží, přeložka silnice -
Technická studie proveditelnosti

Část:

Výkresy

Příloha:

Přehledná situace

Čís.sm.obj.:

SMLD-1131/00066001/2024

Čís.akce:

24060

Datum:

06/2025

Formát:

2x A4

Měřítko:

1:100 000 / 25 000

Stupeň:

Číslo kopie:

TES

Číslo přílohy:

B.1