


STÁVAJÍCÍ SCHODIŠTĚ
Z 1.NP DO 2.NP

20 výšek (k.v. 3460 mm)

(výška stupně v rozmezí 165–178 mm)

└─┬─┘ tvar schodu (cca 40mm ozub)

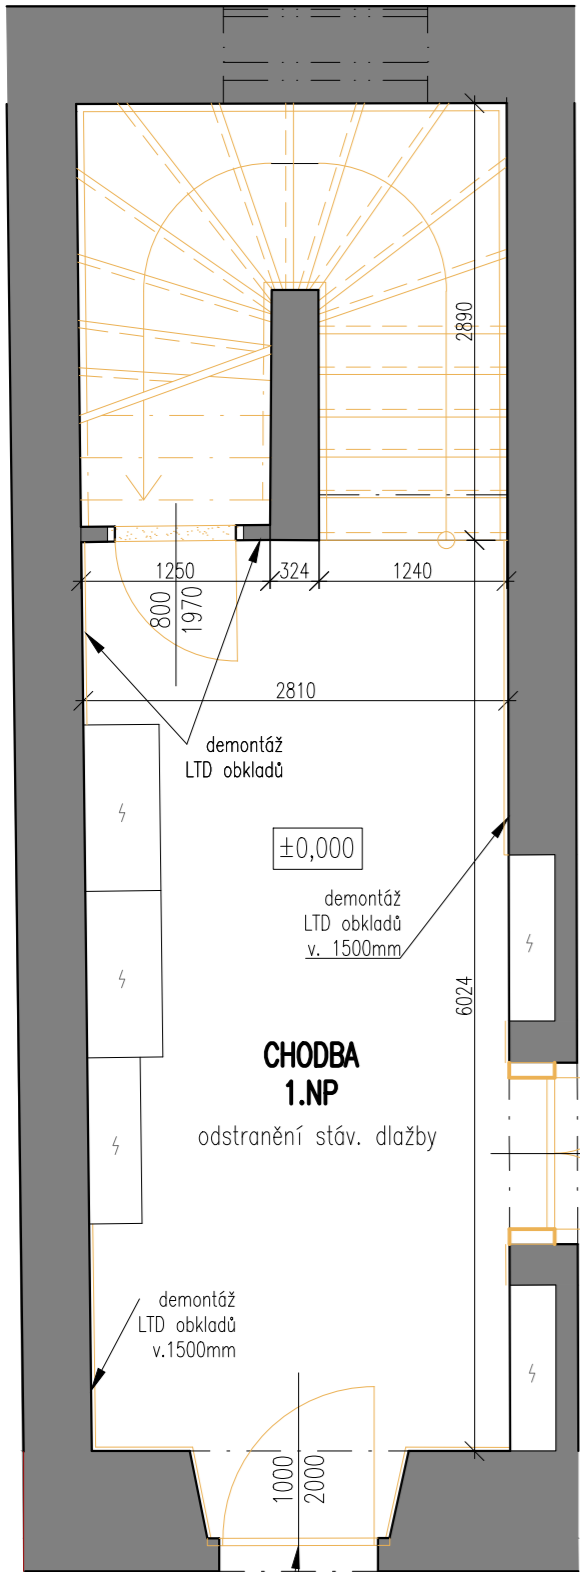


NAHRAZUJÍCÍ SCHODIŠTĚ
Z 1.NP DO 2.NP

20 stupňů

schody 20*300*173 mm
konstrukční výška 3460 mm
schodiště s železobetu, bude obloženo pískovcem
(stupnice o podstupnice),
obklad v tl. 40mm s ozubem 40mm

návrh schodiště vč. výkresu tvaru
viz stavebně-konstrukční část PD

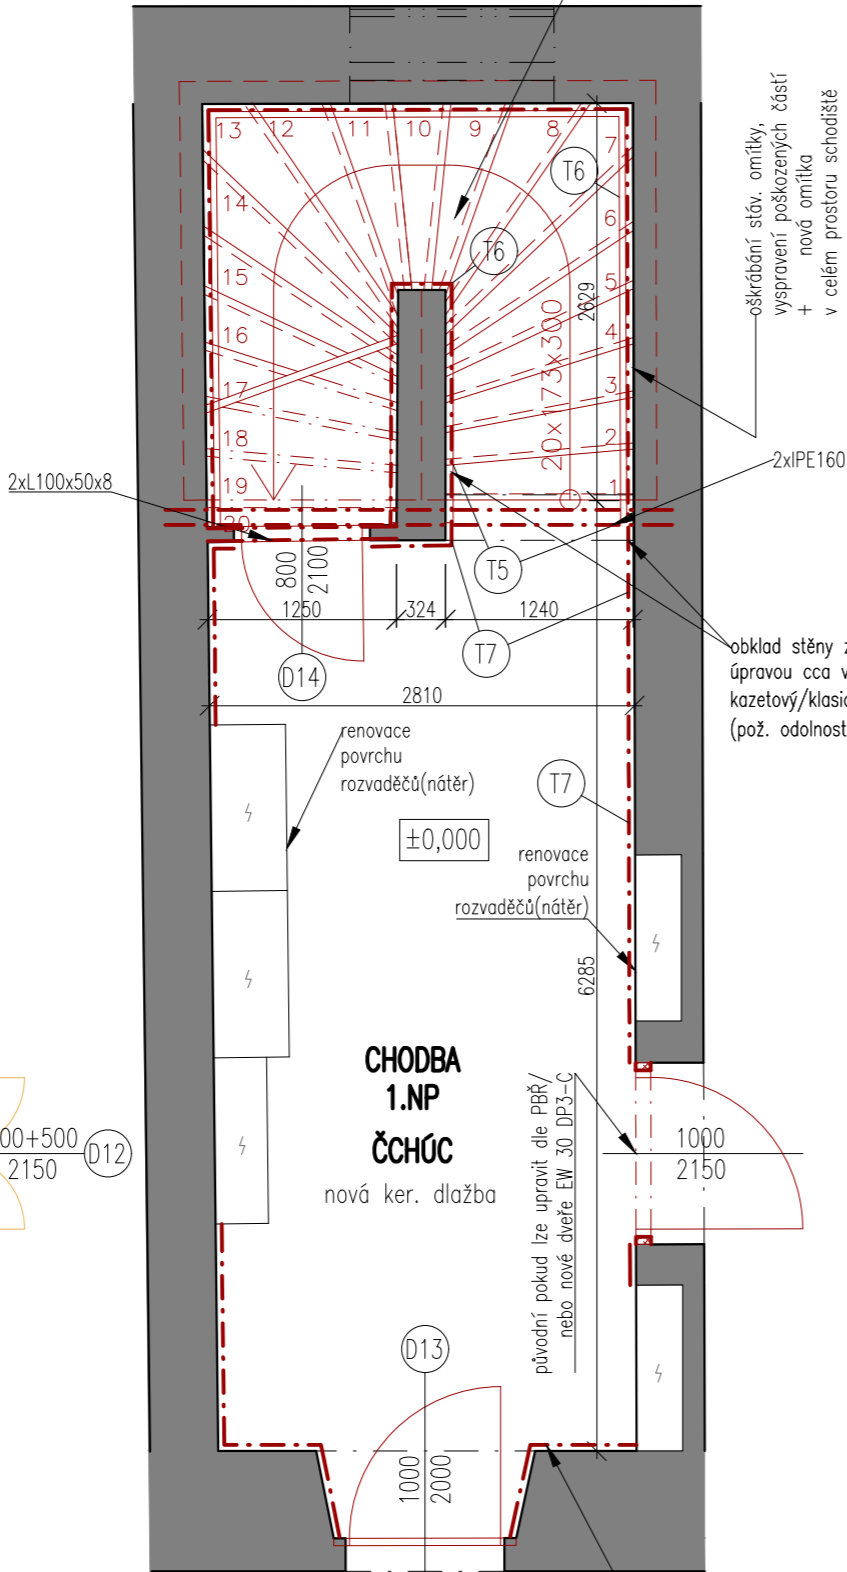


STÁVAJÍCÍ SCHODIŠTĚ
Z 2.NP DO PODKROVÍ

materiál – dřevo

21 výšek (k.v. 3950 mm)

(výška stupně v průměru 180mm, v rozmezí 175–195 mm)

└─┬─┘ tvar schodu (cca 40mm ozub)

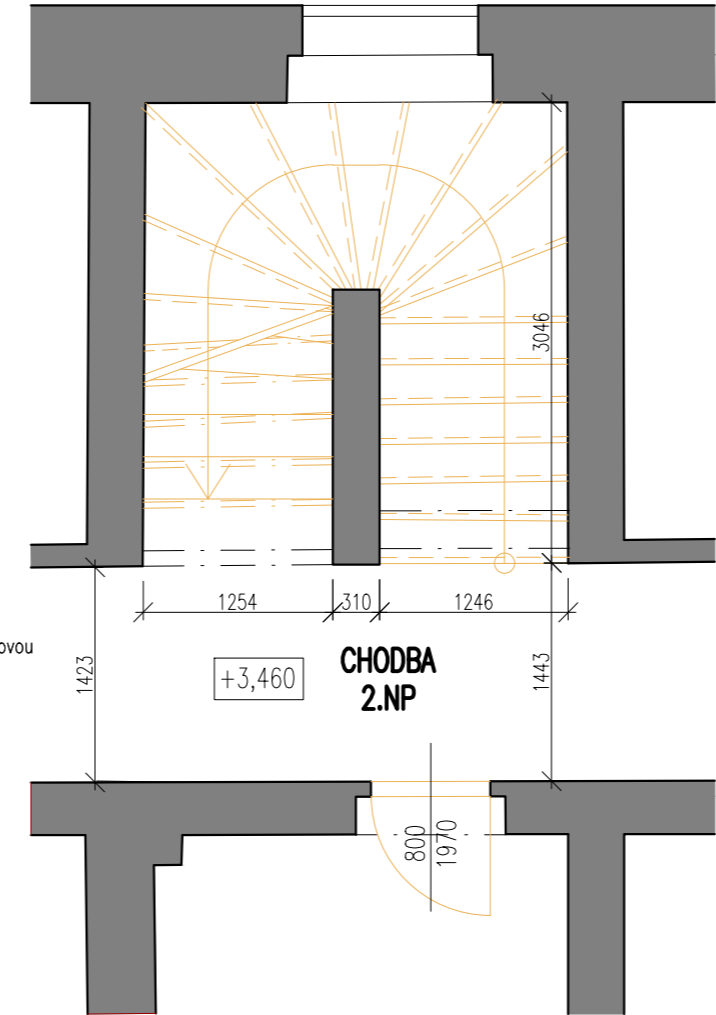

LEGENDA:

- STÁVAJÍCÍ KONSTRUKCE
- BOURANÉ KONSTRUKCE
- NAVRHOVANÉ KONSTRUKCE


Pozn.
Dožité konstrukce schodišť jsou nahrazeny novými (repasovány) v
původním půdorysném a tvarovém řešení.
Schodiště nelze z důvodu stavebně-technického řešit dle aktuálních
požadavků ČSN 73 41 30 a požadavků na výstavbu.

NAHRAZUJÍCÍ SCHODIŠTĚ
Z 2.NP DO PODKROVÍ

22 stupňů

šířky stupně na výstupní čáře
schody 22*285*179,5 mm
konstrukční výška 3950 mm

schodiště dřevěné

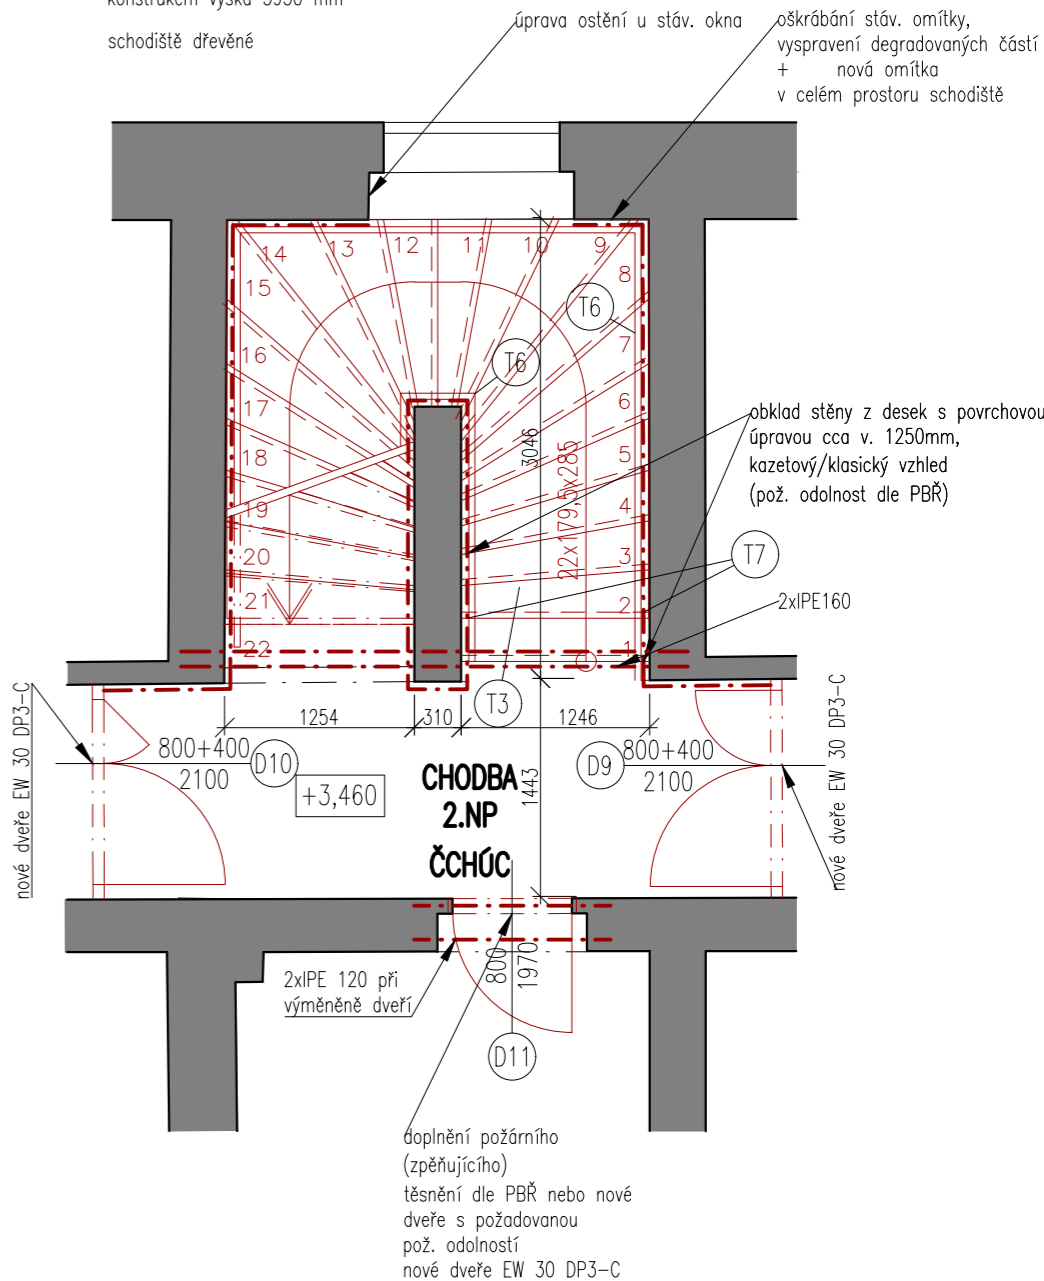

±0,000 = 214,17 m.n.m. Bpv

Souřadný systém

S–JTSK

INDEX ZMĚNY:	POPIS ZMĚNY:	PROVEDL:	DATUM:
NÁZEV AKCE:			
PŮDNÍ VESTAVBA VÝUKOVÝCH PROSTOR, ZÁMEK HORKY NAD JIZEROU			
PROJEKTANT: ING. ARCH. LENKA MORAVOVÁ email: moravova.arch@gmail.com tel: +420 605 773 334	ZODPOVĚDNÝ PROJEKTANT: ING. MICHAELA KENÍŽOVÁ email: michaela.kenizova@gmail.com tel: +420 776 651 069	STAVEBNÍK: SOŠ a SOU Horky nad Jizerou č.p. 35, 294 73 Brodce	
MÍSTO STAVBY: p.č. st. 8/2 , kat. území Horky nad Jizerou	ČÍSLO ZAKÁZKY: –	FORMÁT: 500*297 mm	DATUM VYDÁNÍ: 05/2025
STUPEŇ: Dokumentace pro provedení stavby	MĚŘÍTKO: 1:50	STAVEBNÍ OBJEKT: SO 01	ČÍSLO PARÉ: –
OBSAH: SCHODIŠTĚ, STÁVAJÍCÍ A NAVRHOVANÝ STAV	ČÁST: D.1.1 – ASŘ	ČÍSLO VÝKRESU: D.1.1.3 – D10	