


SITUACE DOPRAVNÍHO ZNAČENÍ – ČÁST 3  
M 1:500

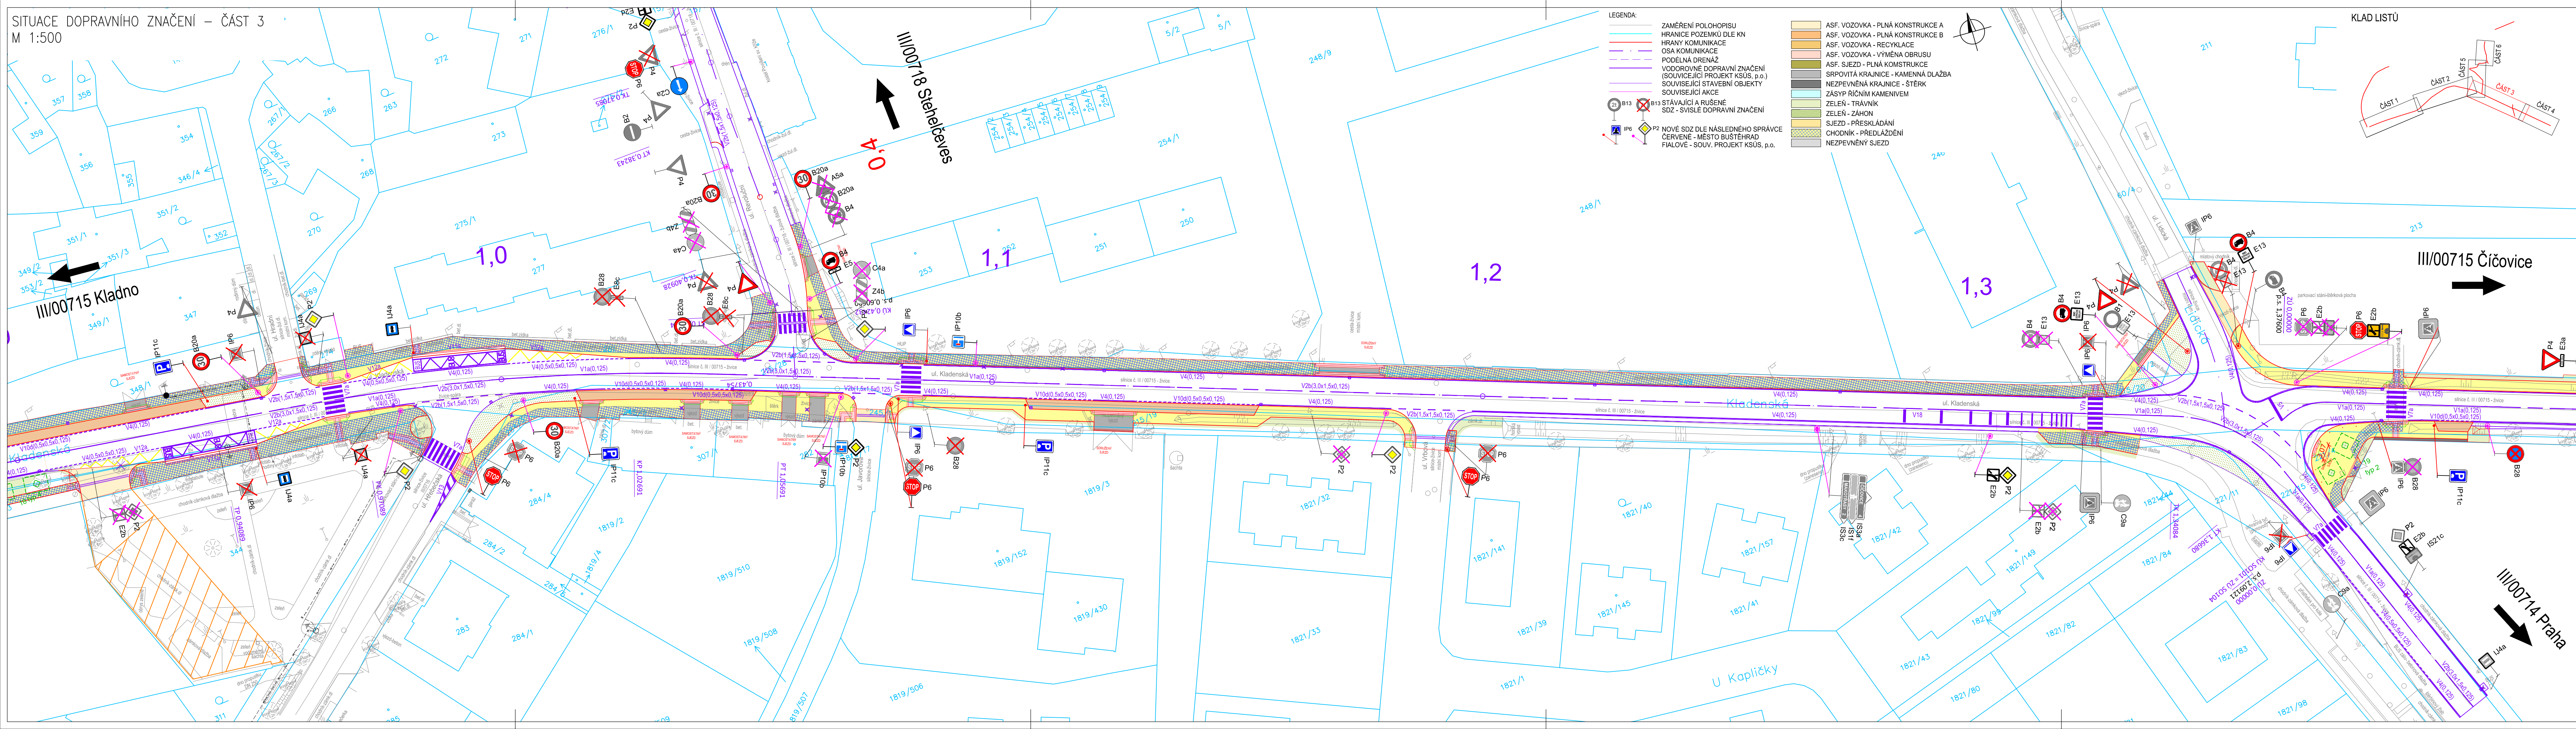

KLAD LISTŮ

| Č.     | Datum | Popis | Revize | Vypracoval | Schválil |
|--------|-------|-------|--------|------------|----------|
| REVIZE |       |       |        |            |          |

Souřadnicový systém S-JTSK. Výškový systém BpV

Objednatel:

**Město Buštěhrad**  
Revoluční 1, 273 43 Buštěhrad

|  |   |  |
|--|---|--|
| Navrhl/vypracoval:<br>Ing. Štěpán Hlaváč | Zodpovědný projektant:<br>Ing. Karel Fazekas, Ph.D.   | Zhotovitel:<br><p><b>4roads s.r.o.</b><br/>Slunná 541/27<br/>162 00 Praha 6<br/>IČ: 06327354</p> |
| Technická kontrola:<br>Ing. Pavel Paška  | Hlavní inženýr projektu:<br>Ing. Karel Fazekas, Ph.D. |  |

|   |                     |
|---|---------------------|
| Kraj: Středočeský                               | Čís.s.m.obj.: 21031 |
| Katastrální území: Buštěhrad                    | Čís.akce: 06/2025   |
| Stavba: Revitalizace Kladenské ulice, Buštěhrad | Datum: 06/2025      |
|   | Formát: 6 x A4      |
| Část: SITUACNÍ VÝKRESY                          | Měřítko: 1:500      |
| Příloha: SITUACE DOPRAVNÍHO ZNAČENÍ - ČÁST 3    | Štupen: PDPS        |
|   | Číslo kopie: C.4.3  |