




SITUACE – ČÁST  
M 1:250

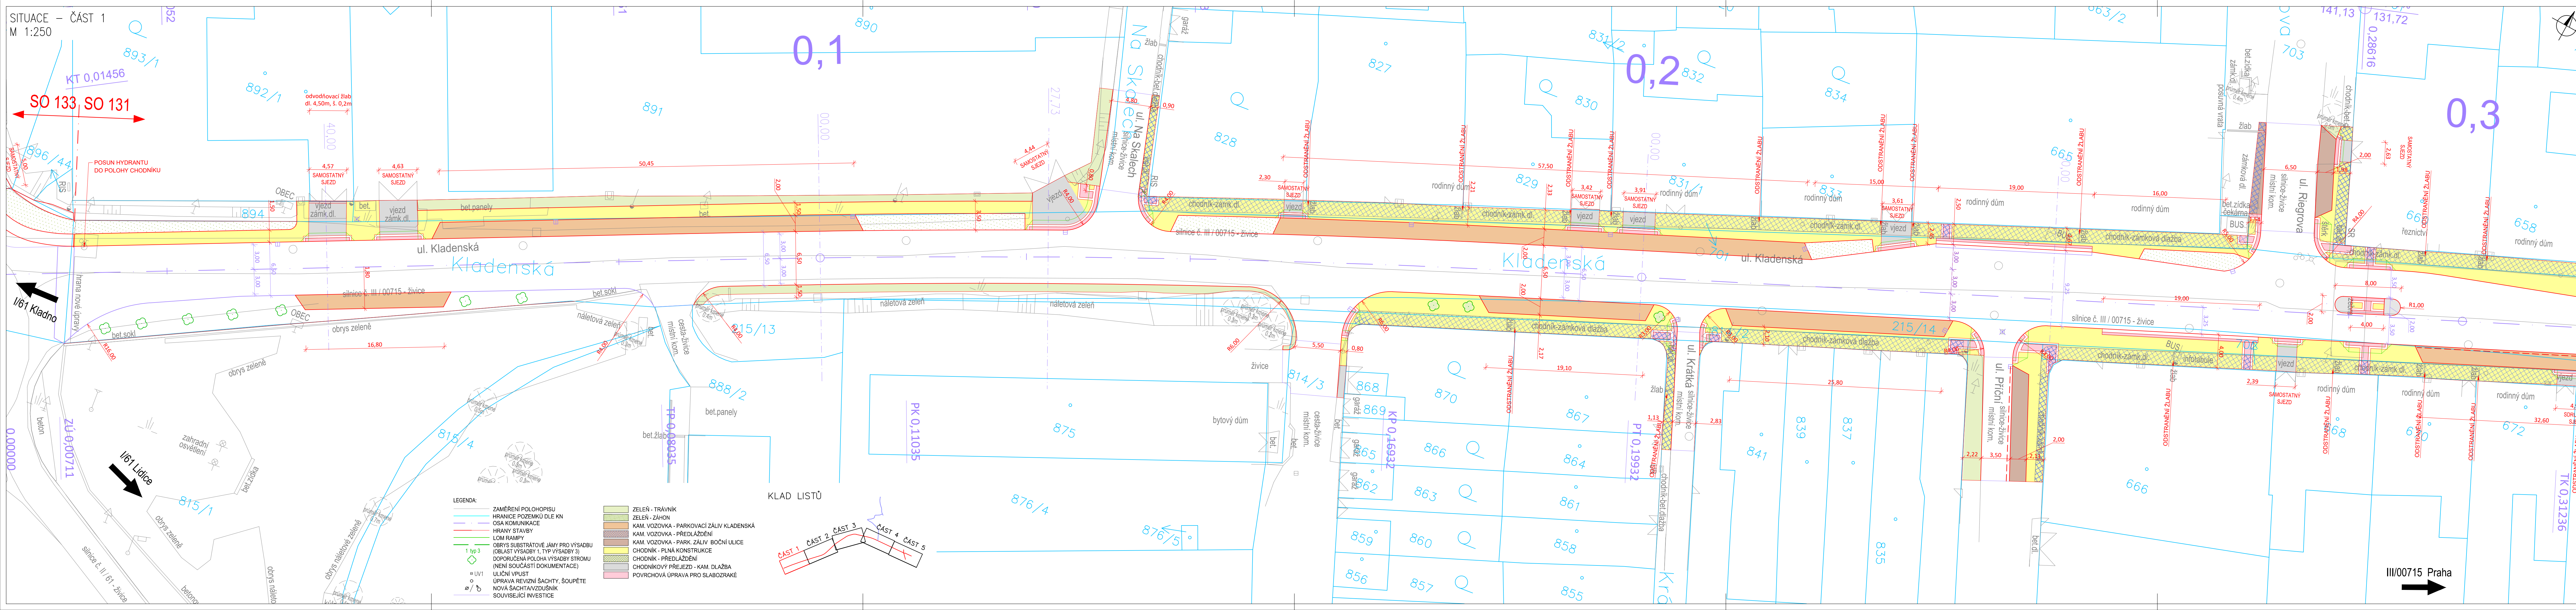

Č.	Datum	Popis	Vypracoval	Schválil
REVIZE				

Objednatel:  **Město Buštěhrad**  
**Revoluční 1, 273 43 Buštěhrad**

Navrh/vypracoval:	Zodpovědný projektant:	<div data-bbox="5243 757 5271 761">Zhotovitel:</div> <div data-bbox="5276 757 5427 761">  <div data-bbox="5332 757 5427 761"> <b>4roads s.r.o.</b>            Slunná 541/27            162 00 Praha 6            IČ: 06327354         </div> </div>
Ing. Štěpán Hlaváč	Ing. Karel Fazekas, Ph.D.	
Technická kontrola:	Hlavní inženýr projektu:	
Ing. Pavel Paška	Ing. Karel Fazekas, Ph.D.	

Kraj: Středočeský		Čís.sm.obj.:	
Katastrální území: Buštěhrad		Čís.akce: 21031	
Stavba:		Datum: 06/2025	
<b>Revitalizace Kladenské ulice, Buštěhrad</b>		Formát: 7x44	
		Měřítko: 1:250	
Část:	OBJEKTY POZEMNÍCH KOMUNIKACÍ	Stupeň:	Číslo kopie:
Objekt:	SO 131-CHODNÍKOVÉ A PARKOVACÍ PLOCHY UL. Kladenská	PDPS	
Příloha:	SITUACE - ČÁST 1	Číslo přílohy: <b>D.1.1.2.2.1</b>	