


PŮDORYS  
SO 250 - ZÁRUBNÍ GABIONOVÁ ZEĎ U OK SOUTICE  
M 1 : 100

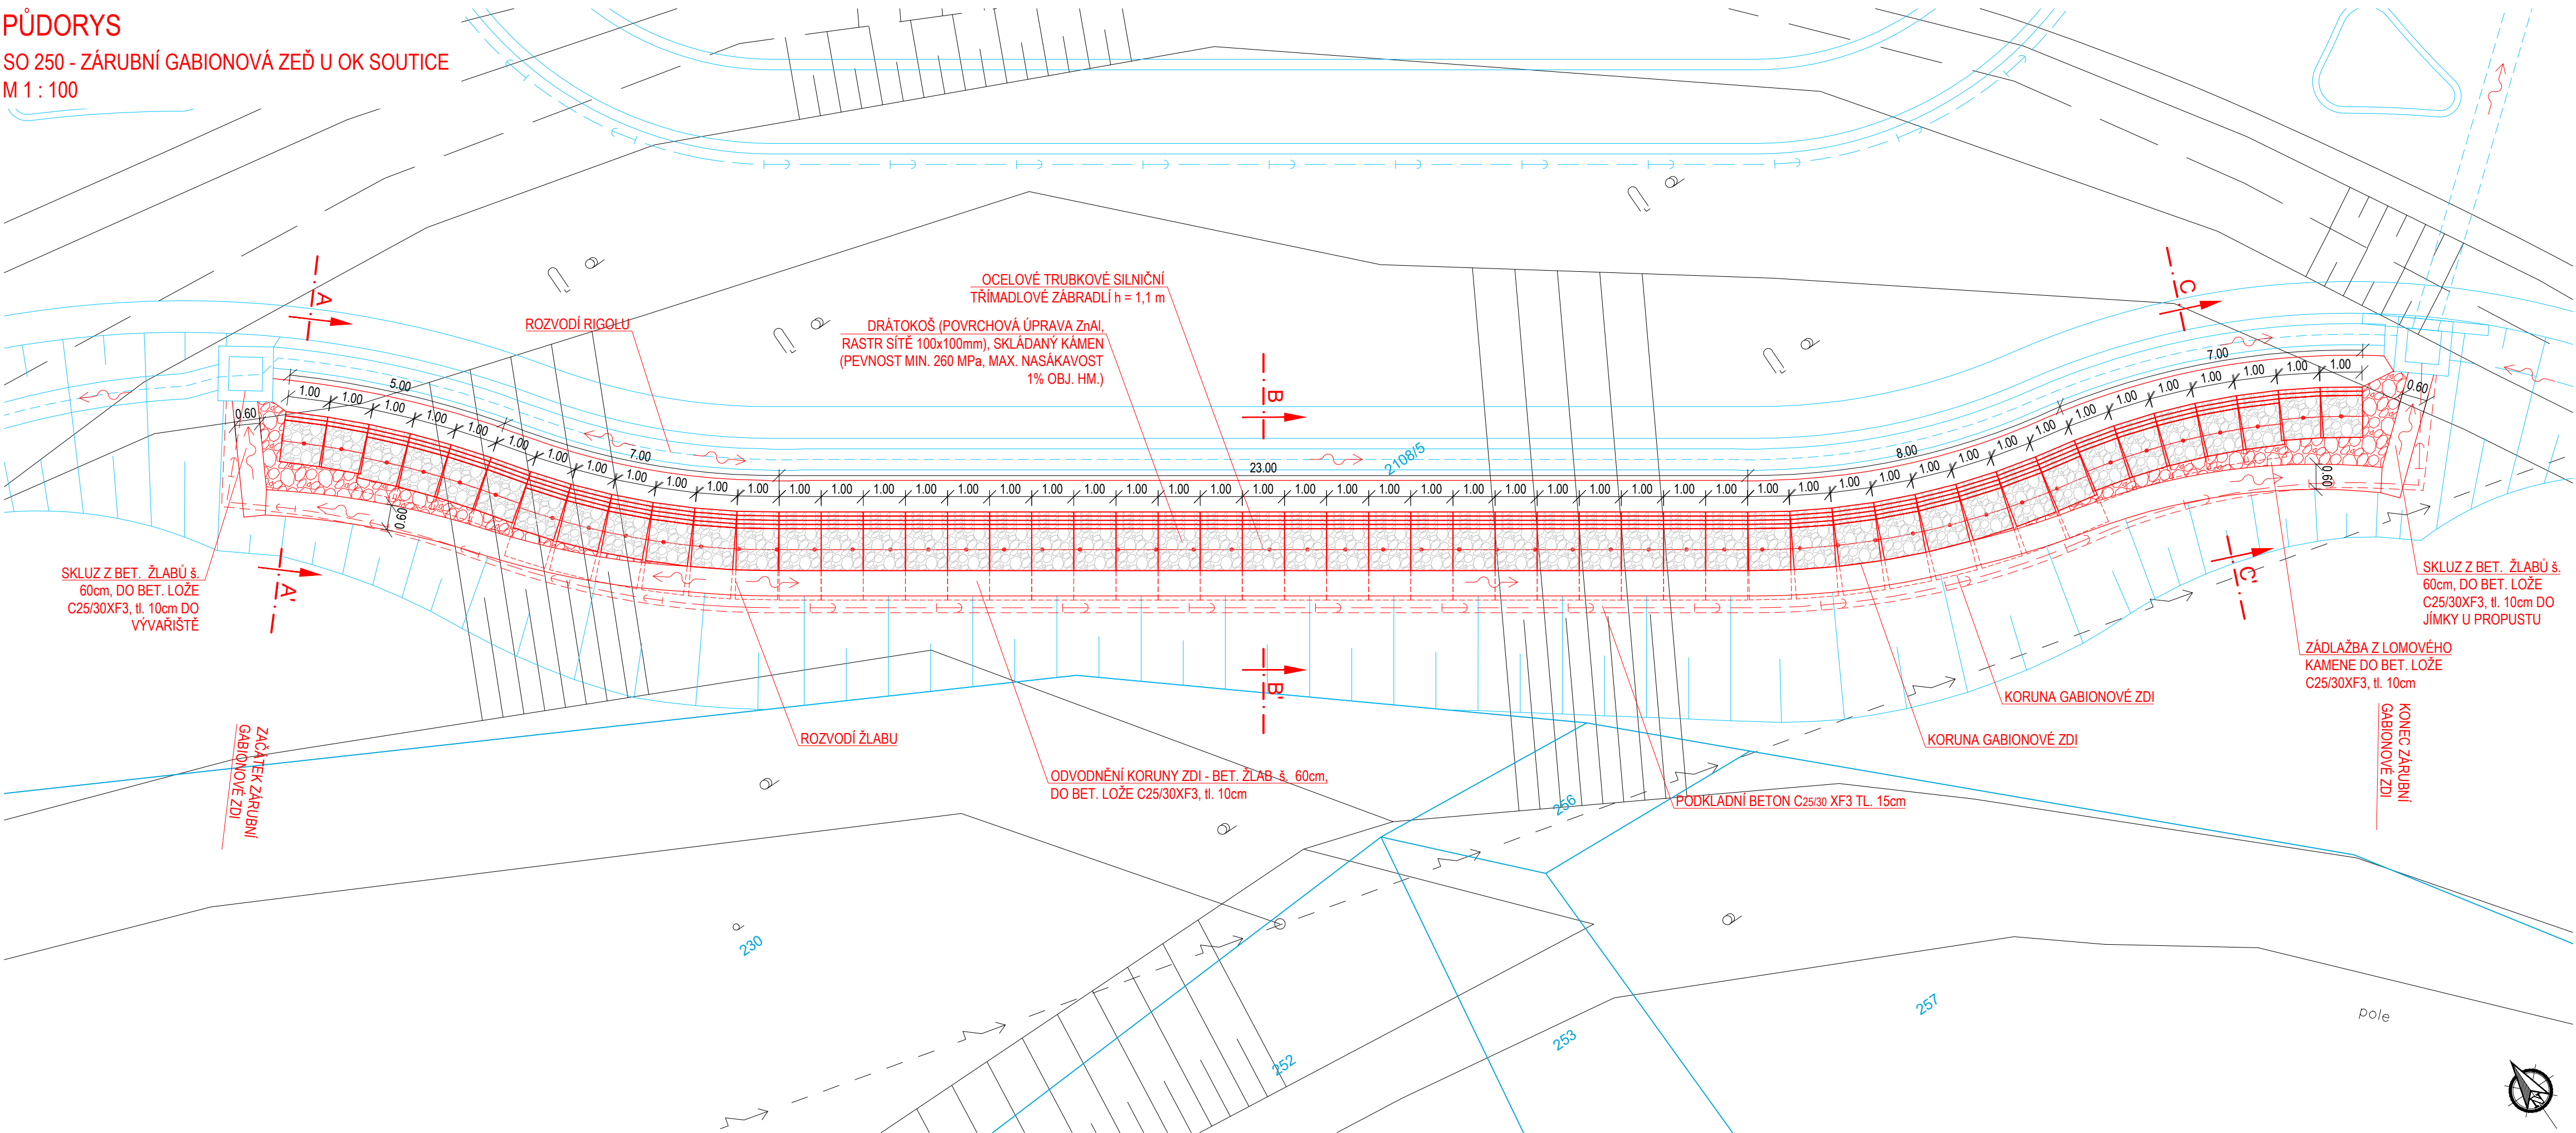


LEGENDA ČAR:

- NOVÝ STAV SO 250
- NOVÝ STAV SOUVEŠJÍCÍ SO
- STÁVAJÍCÍ STAV
- HRANICE PARCEL
- EL. VEDENÍ NN NADZEMNÍ

**UPOZORNĚNÍ:**  
Zákresy inženýrských sítí neslouží jako vytyčovací výkres.  
Před zahájením stavebních prací je nutné zajistit jejich  
vytyčení a označení podle platných předpisů.

Souřadnicový systém: S-JTSK, Výškový systém: Bpv

ZHOTOVITEL: <b>ATELIÉR PROJEKTOVÁNÍ INŽENÝRSKÝCH STAVEB s.r.o.</b>				
AKCE: <b>II/126 - Propojení D1 se sil. I/2 akt. PD 2. ETAPA</b>			OHRADNÍ 24B 140 00 PRAHA 4 IČ: 61853267	
INVESTOR:  STŘEDOČESKÝ KRAJ Zborovská 11 150 21 Praha 5	HL. INŽ. PROJEKTU: Ing. Viktor NEJEDLÝ	VEDOUČÍ PROJEKTU: Ing. Josef ŠTĚPÁN	KONTROLOVAL: Ing. Karel NEJEDLÝ	
	ZODPOVĚDNÝ POJEKTANT: Ing. Karel KRÍŽEK	VYPRACOVAL: Ing. Karel KRÍŽEK	ZAK. ČÍSLO: 3173/08	
KRAJ: STŘEDOČESKÝ			OKRES: BENEŠOV, KUTNÁ HORA	
ČÍSLO OBJEKTU: <b>250</b> D. 1.2.4			NÁZEV PŘÍLOHY: <b>PŮDORYS</b> ZÁRUBNÍ GABIONOVÁ ZEĎ U OK SOUTICE	
FORMÁTÚ A4: 4			DATUM: ZÁŘÍ 2020	ST.PROJ.: PDPS
MĚŘÍTKO: 1:100			PŘÍLOHA: 2	