

A Dubový masiv, tl.30mm
kartáčovaný,
povrch.uprava tvrdý olejový vosk
barva OSMO 3172 Hedvábi,
1 nátěr (nutno udělat vzorky)
se svrchním uzavíracím
nátěrem v bezbarvém tvrdém
olejovém vosku (povrch hedvábný lesk)

B+ LTD
barva U 961 PM mat grafitově šedá +
tabulová barva vhodná pro psaní křídou

D Lakované sklo
extra čiré, celoplošně lepené ESG sklo,
tl. min.4mm, barva bílá RAL 9010

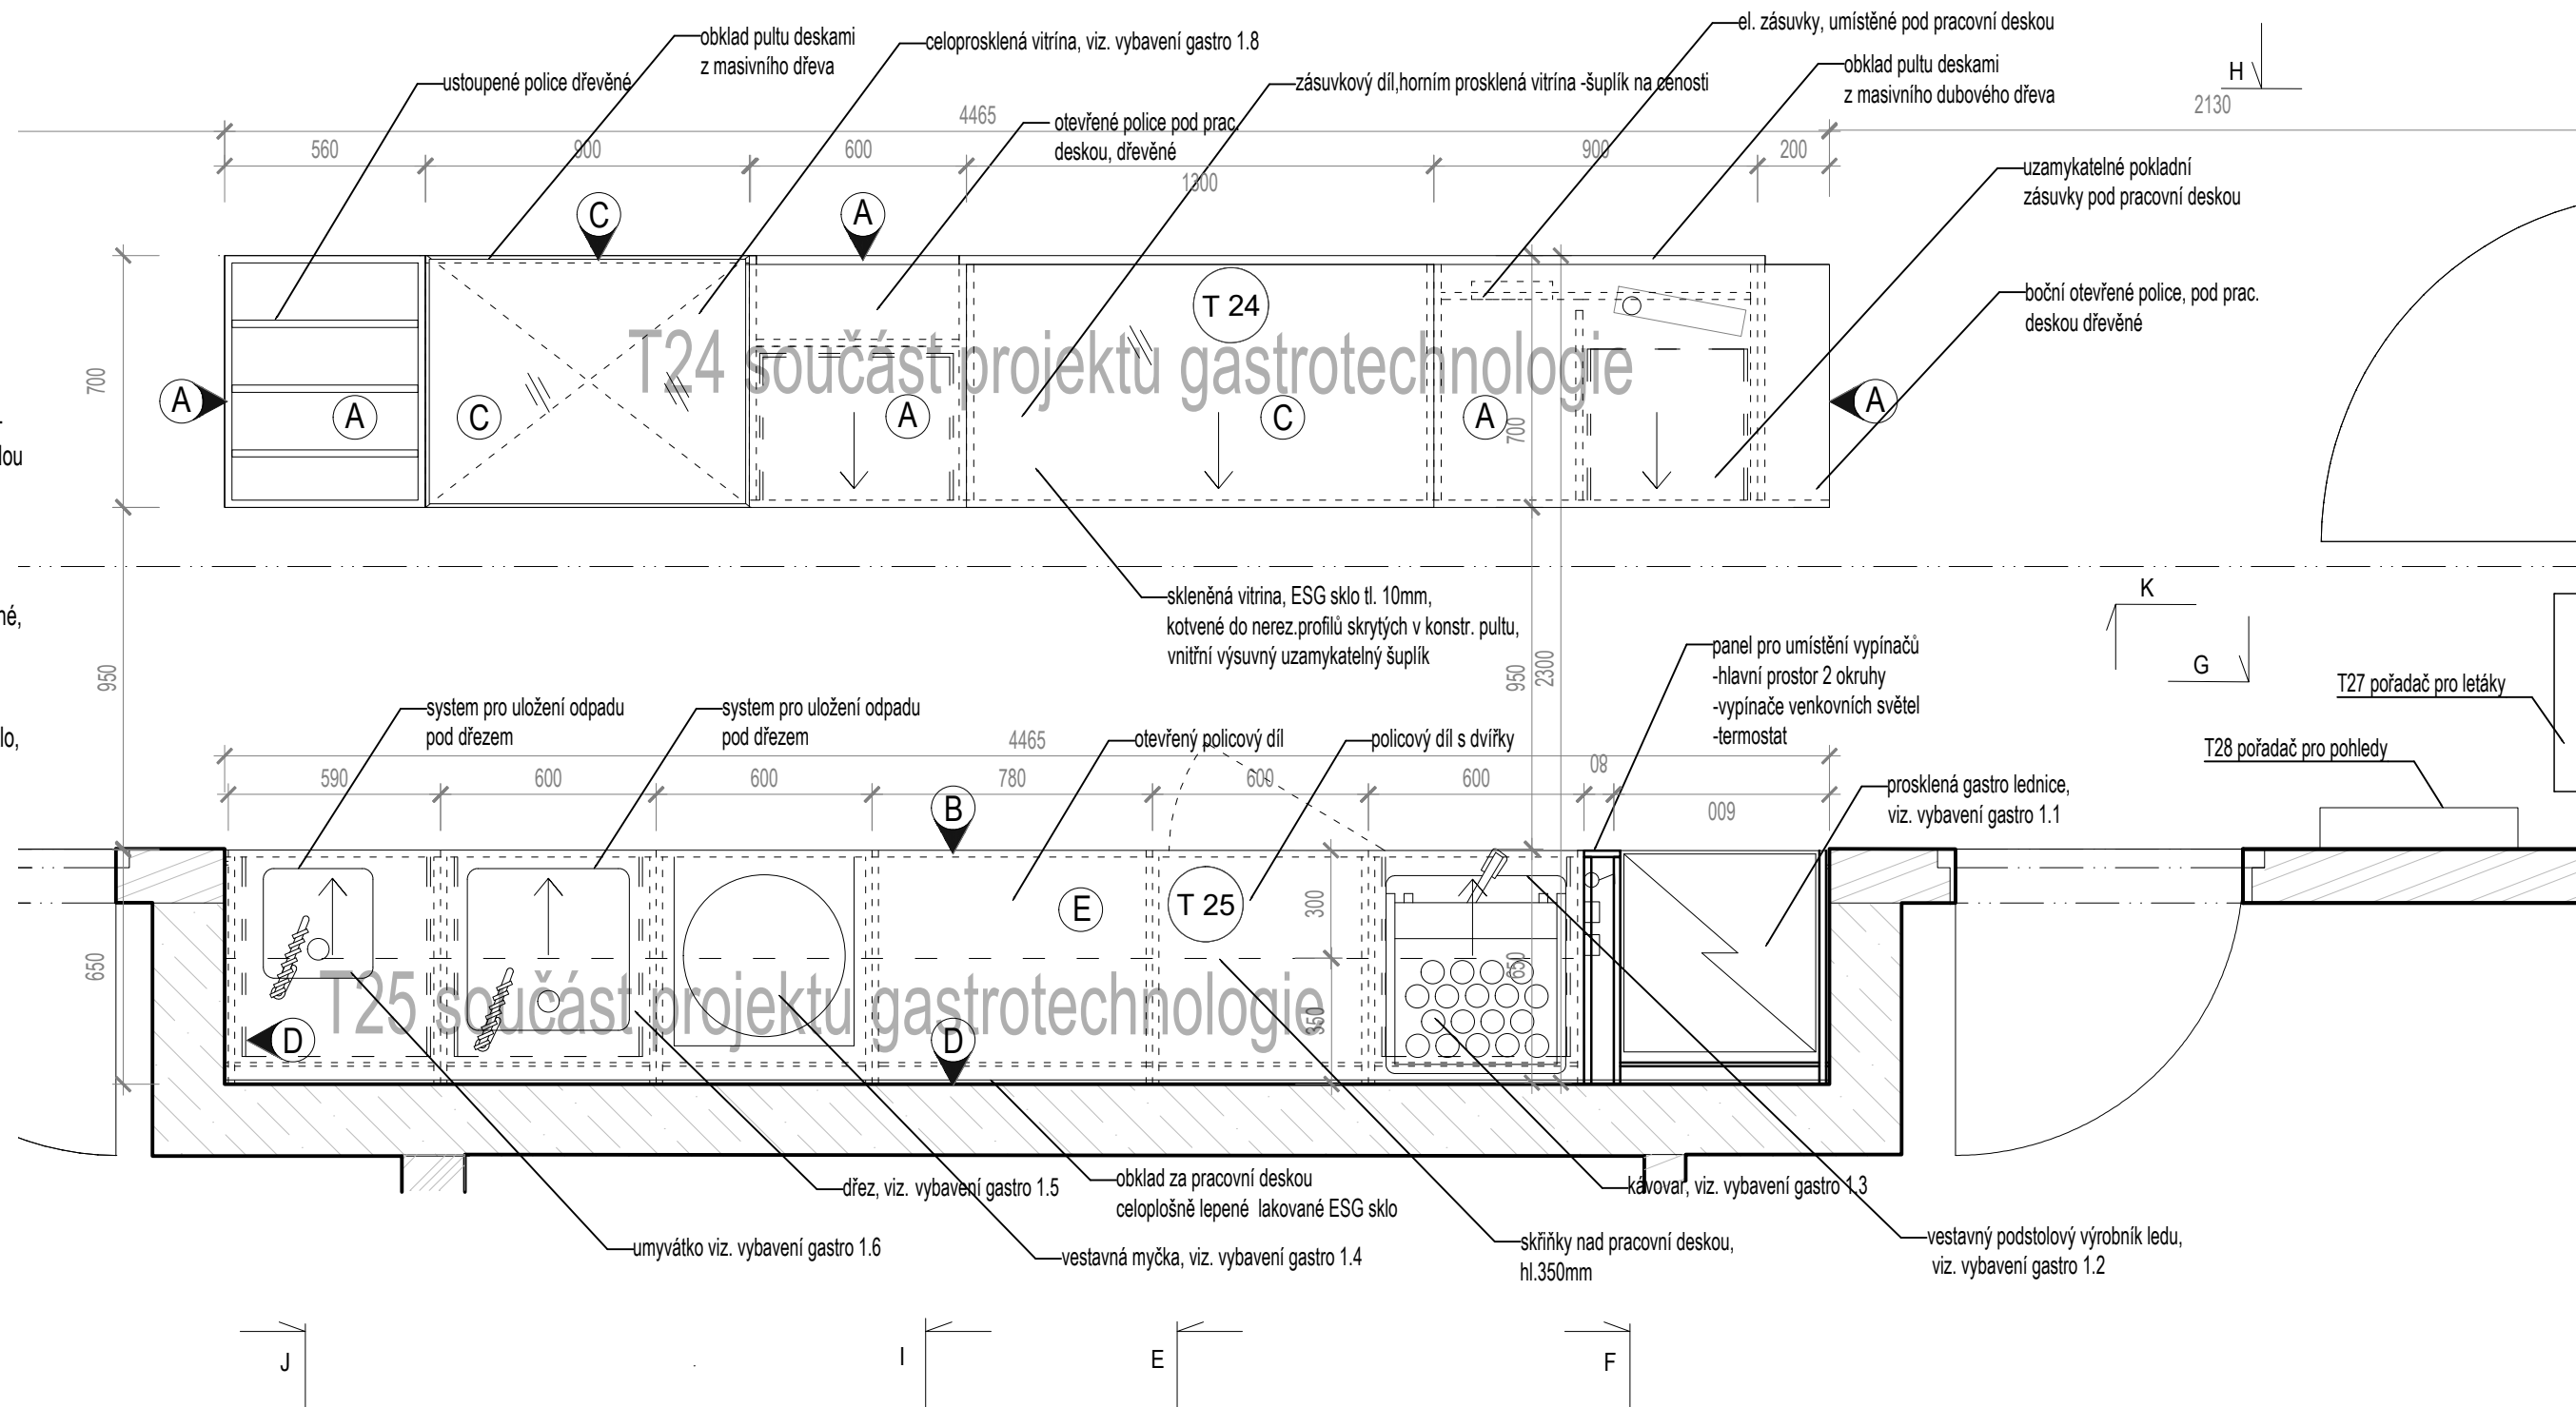
Vnitřní plochy a police
(nepohledové části)
LTD, barva RAL 9010 bílá, hladká,

Kování zásuvek
s tichým samočinným dojezdem,
standard BLUM nebo HETTICH

Průběžné LED pásy
skryté v hliníkovém hranatém
profilu s difúzním krytem,
2450lm při spotřebě 24W/bm
s počtem 240LED/m,
podání barev CRI>85

Sokl
nerezový s integrovanou
větrací mřížkou
povrch. uprava jemný brus / satén

Pozn.: Zhotovitel zaměří skutečné rozměry a předloží dílenskou dokumentaci ke schválení projektantem před začátkem prací


$$\pm 0,000 = 261.77 \text{ m.n.m.}$$

10.000 = 201.77 m.h.m. © Copyright 2011 IHARCH s.r.o.	vypracoval: Ing.arch. Eliáš Jebavý Ing.arch. Kseniya Liutenko	kontroloval: Irena Hrabincová Dipl.Arch.	zodpovědný projektant: Irena Hrabincová Dipl.Arch.	IHARCH s.r.o. IRENA HRABINCOVÁ Dipl.Arch. atelier@iharch.cz www.iharch.cz tel.: 605 975 255			Vratislavova 1/21 Praha 2-Vyšehrad 128 00	
	investor: Regionální muzeum v Kolíně			č.zakázky: 072			revize: -	paré:
	projekt: Vstupní budova Muzea lidových staveb v Kouřimi			stupeň: DPS				
	výkres: občerstvení a obchod půdorys detail _T24_T25 součást projektu gastrotechnologie				datum: 9/2025			č. výkresu: D.1.1.D.05
					měřítko: 1:20@A3			