


Koordinační situace – část 4.  
M: 1:500  
km 1,16000 – 1,540000

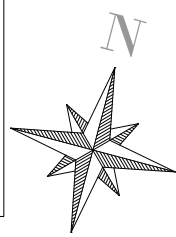

- Legenda:**
- Osa komunikace
  - Hrany komunikace
  - Vodorovné dopravní značení
  - Katastrální mapa
  - Zaměření stávajícího stavu
  - Plocha komunikace - Skladba č.1
  - Plocha komunikace - Skladba č.2
  - Plocha komunikace - vyrovnání
  - Obnova sjezdů
  - Odláždění v místě vtoku

- Stávající inženýrské sítě:**
- plynovod STL, přípojky
  - plynovod VTL, přípojky
  - nadzemní vedení NN
  - podzemní CD telematika
  - podzemní optické vedení
  - podzemní sdělovací vedení
- Seznam stavebních objektů:**
- SO 101 - Silnice III/23644 - část 1
  - SO 102 - Silnice III/23644 - část 2
  - SO 103 - Silnice III/10142

**Upozornění:**

Zákresy a poloha inženýrských sítí, vč. jejich povrchových znaků v řešeném území, jsou v rámci dopravního řešení zobrazeny pouze orientačně, nemohou sloužit jako vytyčovací schéma. Stavebník musí nechat před zahájením stavby všechny podzemní sítě vytyčit. Veškeré zemní práce v ochranném pásmu mohou být prováděny pouze se souhlasem správce a podle jeho pokynů.

← Slaný

1,2

R=375

R=525

1,3

R=1300


1,4

R=1300

1,5

R=450

Drnov →

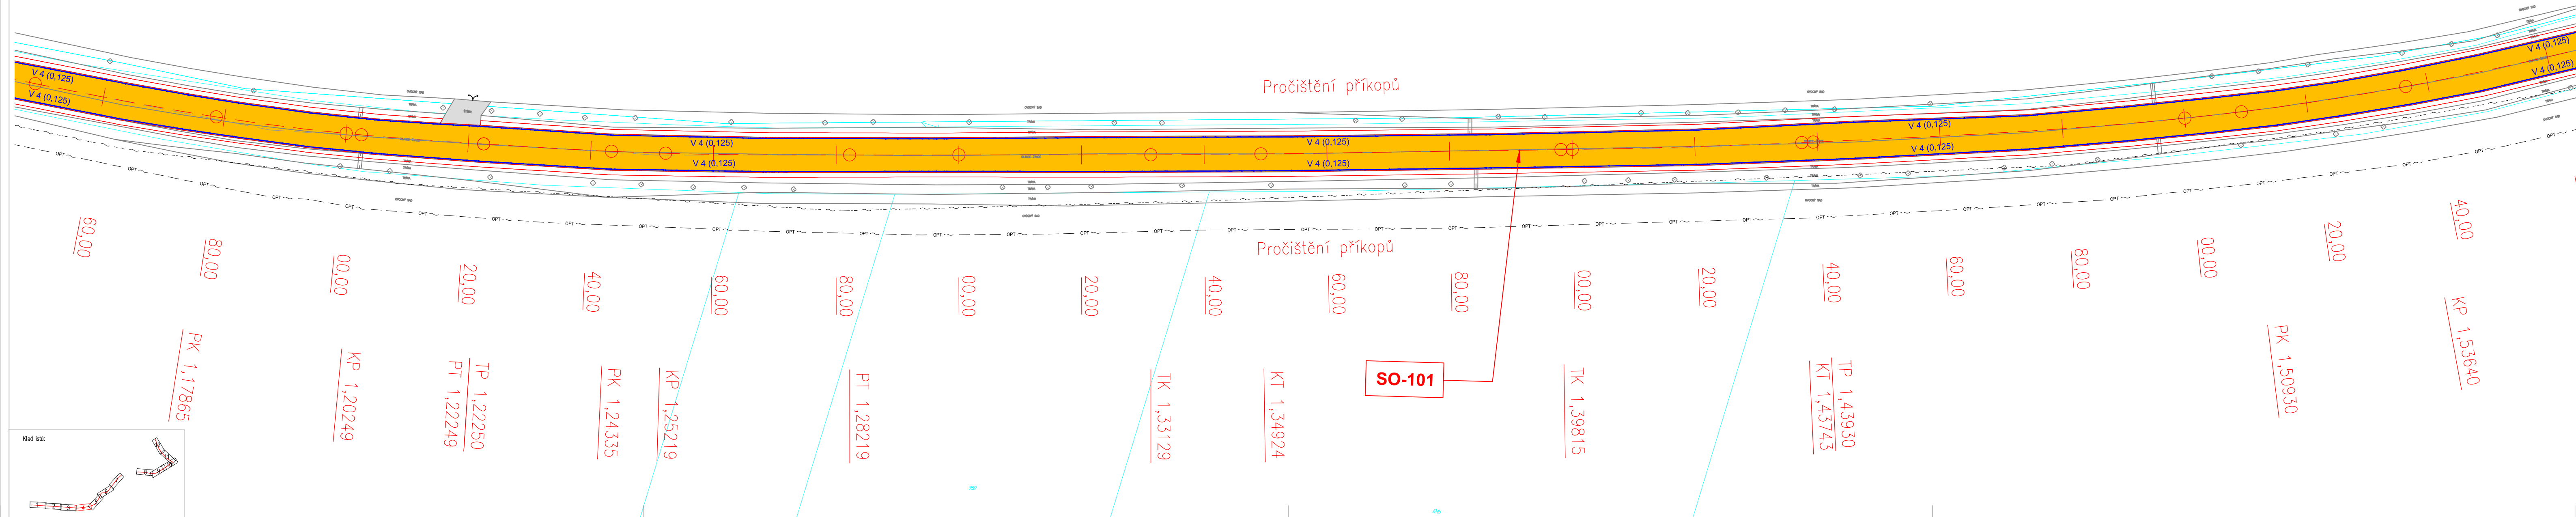

Č.	Datum	Popis	Vypracoval	Schválil
REVIZE				

Čistopis Souřadnicový systém S-JTSK, Výškový systém Bpv

Objednatel:

**Středočeský kraj**  
Zborovská 81/11,  
150 21 Praha 5

**Středočeský kraj**

Navrhl/vypracoval: Michaela Linkeová	Zodpovědný projektant: Michaela Linkeová	Zhotovitel: <b>PONEX</b> s.r.o. Bezová 1658 147 14 Praha 4 IČ: 40763439 DIČ: CZ40798769	Podzhotovitel: 4roads s.r.o.  Jugoslávských partyzánů 1426/7 160 00 Praha 6 +420 778712814
Technická kontrola: Ing. Pavel Paška	Hlavní inženýr projektu: Ing. Karel Fazekas		

Kraj: Středočeský kraj	Čís.s.m.obj.:	1817300
Katastrální území: Slaný, Blahonice, Knovíz, Drnov, Žižice	Čís.akce:	18014
Akce:	Datum:	08/2018
<b>III/23644 a III/10142 Slaný - Žižice</b>		Stupeň: PDPS
		Formát: 5xA4
		Měřítko: 1:500
Část: B - Souhrnné řešení stavby	Číslo kopie:	Číslo přílohy: B2.04
Příloha: Koordinační situace stavby - část 4		