


Koordináční situace – část 5.
M: 1:500
km 1,54000 – 1,92000

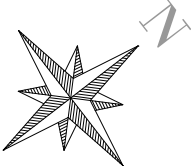

← Slaný


1,6

1,7

R=70

1,8

Drnov →

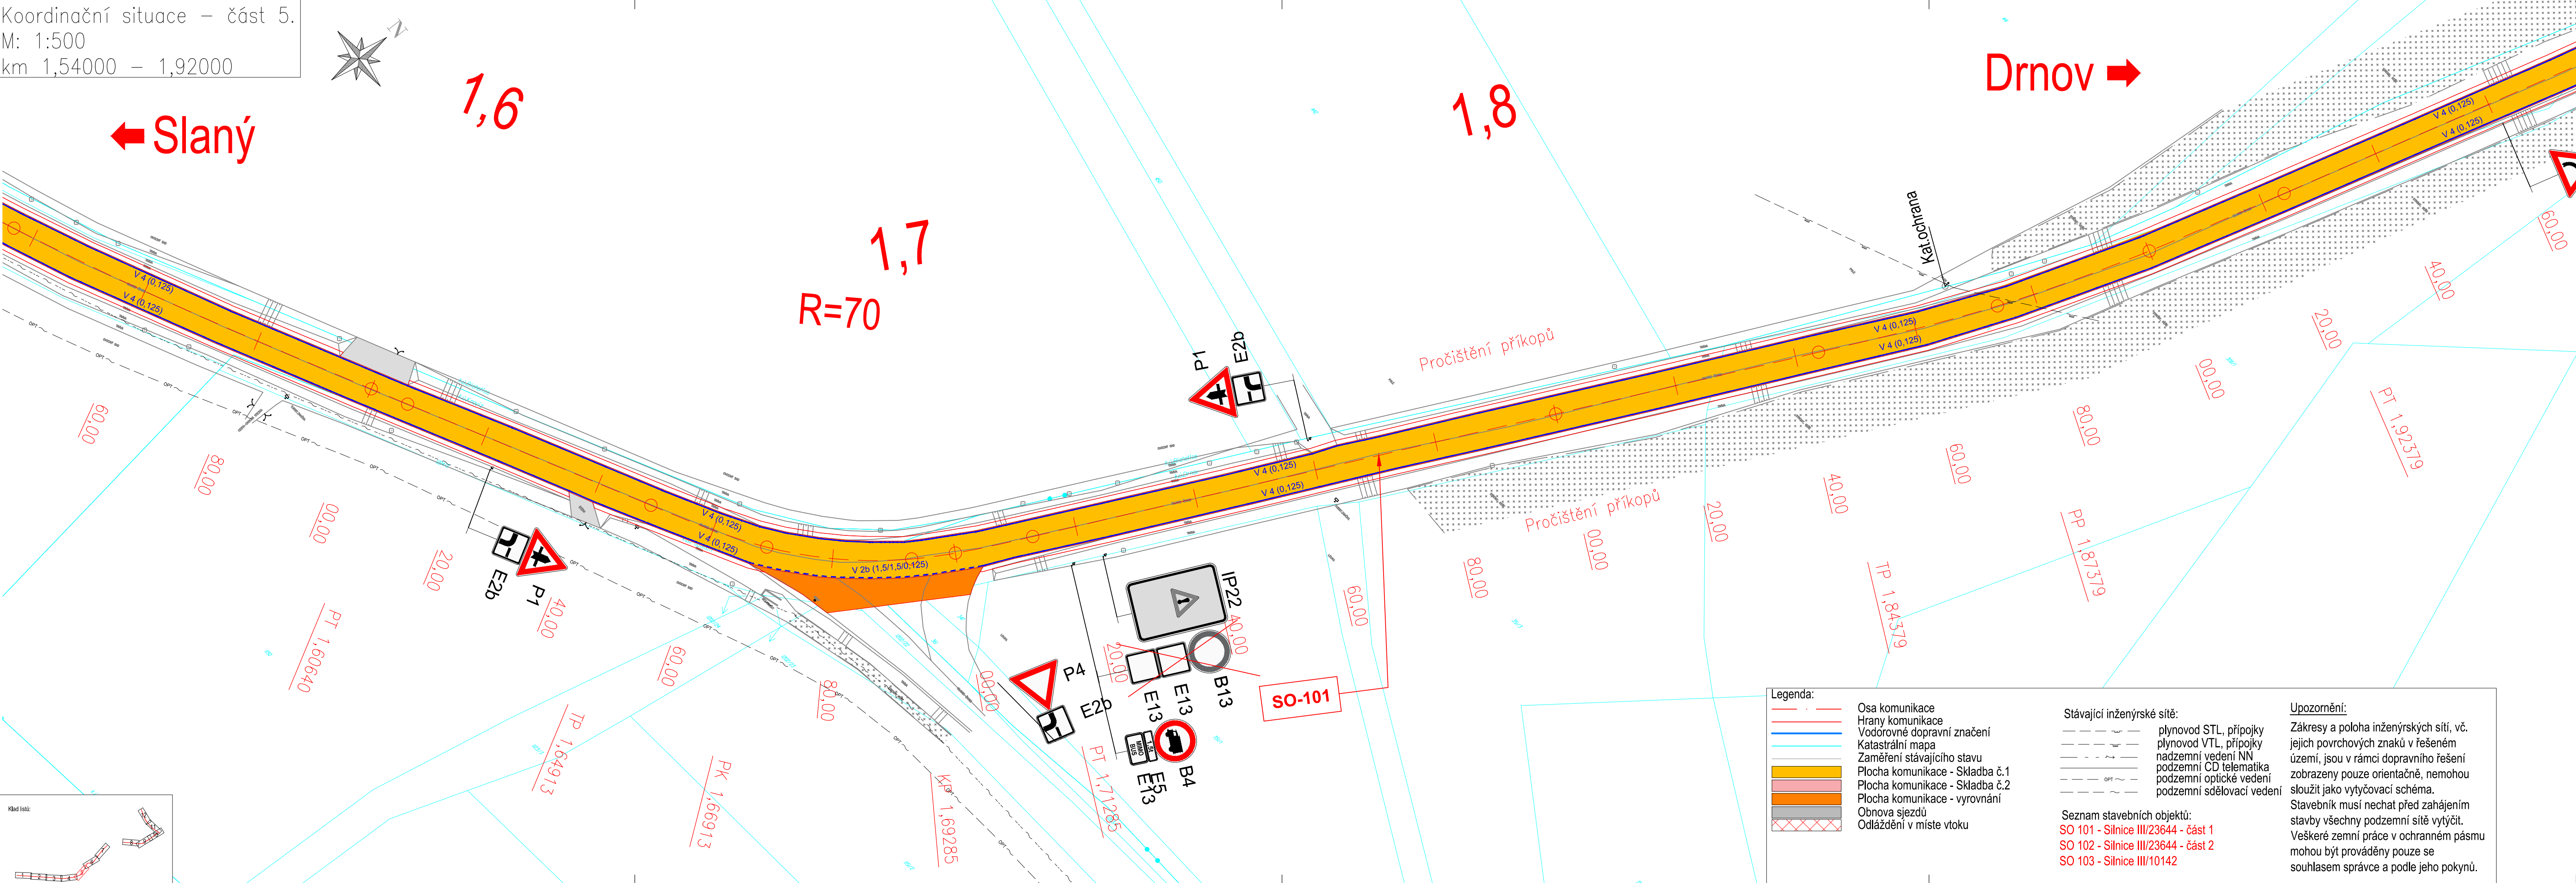

- Legenda:
- Osa komunikace
 - Hrany komunikace
 - Vodorovné dopravní značení
 - Katastrální mapa
 - Zaměření stávajícího stavu
 - Plocha komunikace - Skladba č.1
 - Plocha komunikace - Skladba č.2
 - Plocha komunikace - vyrovnání
 - Obnova sjezdů
 - Odláždění v místě vtoku

- Stávající inženýrské sítě:
- plynovod STL, přípojky
 - plynovod VTL, přípojky
 - nadzemní vedení NN
 - podzemní ČD telematika
 - podzemní optické vedení
 - podzemní sdělovací vedení

- Seznam stavebních objektů:
- SO 101 - Silnice III/23644 - část 1
 - SO 102 - Silnice III/23644 - část 2
 - SO 103 - Silnice III/10142

Upozornění:
Zákresy a poloha inženýrských sítí, vč. jejich povrchových znaků v řešeném území, jsou v rámci dopravního řešení zobrazeny pouze orientačně, nemohou sloužit jako vytyčovací schéma. Stavebník musí nechat před zahájením stavby všechny podzemní sítě vytyčit. Veškeré zemní práce v ochranném pásmu mohou být prováděny pouze se souhlasem správce a podle jeho pokynů.

Č.	Datum	Popis	Vypracoval	Schválil
REVIZE				

Čistopis Souřadnicový systém S-JTSK, Výškový systém Bpv

Objednatel:
Středočeský kraj
Zborovská 81/11,
150 21 Praha 5

Středočeský kraj

Navrhl/vypracoval: Michaela Linkeová	Zodpovědný projektant: Michaela Linkeová	Zhotovitel: PONLEX S.R.O. Bezová 1658 147 14 Praha 4 IČ: 40763439 DIČ: CZ40798769	Podzhotovitel: 4roads s.r.o. Jugoslávských partyzánů 1426/7 160 00 Praha 6 +420 778712814
Technická kontrola: Ing. Pavel Paška	Hlavní inženýr projektu:		

Kraj: Středočeský kraj	Čís.s.m.obj.:	1817300
Katastrální území: Slaný, Blahonice, Knovíz, Drnov, Žižice	Čís.akce:	18014
Akce:	Datum:	08/2018
III/23644 a III/10142 Slaný - Žižice		Stupeň: PDPS
		Formát: 5xA4
		Měřítko: 1:500
Část: B - Souhrnné řešení stavby	Číslo kopie:	Číslo přílohy: B2.05
Příloha: Koordináční situace stavby - část 5		