


Koordinační situace – část 2.
M: 1:500
km 0,36000 – 0,76000

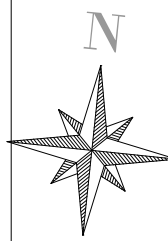

← Slaný

0,4

R=1300

0,5

0,6

0,7

Drnov →

Legenda:

- Osa komunikace
- Hrany komunikace
- Vodorovné dopravní značení
- Katastrální mapa
- Zaměření stávajícího stavu
- Plocha komunikace - Skladba č.1
- Plocha komunikace - Skladba č.2
- Plocha komunikace - vyrovnání
- Obnova sjezdů
- Odláždění v místě vtoku

Stávající inženýrské sítě:


- plynovod STL, přípojky
- plynovod VTL, přípojky
- nadzemní vedení NN
- podzemní CD telematika
- podzemní optické vedení
- podzemní sdělovací vedení

Seznam stavebních objektů:

- SO 101 - Silnice III/23644 - část 1
- SO 102 - Silnice III/23644 - část 2
- SO 103 - Silnice III/10142

Upozornění:

Zákresy a poloha inženýrských sítí, vč. jejich povrchových znaků v řešeném území, jsou v rámci dopravního řešení zobrazeny pouze orientačně, nemohou sloužit jako vytyčovací schéma. Stavebník musí nechat před zahájením stavby všechny podzemní sítě vytyčit. Veškeré zemní práce v ochranném pásmu mohou být prováděny pouze se souhlasem správce a podle jeho pokynů.

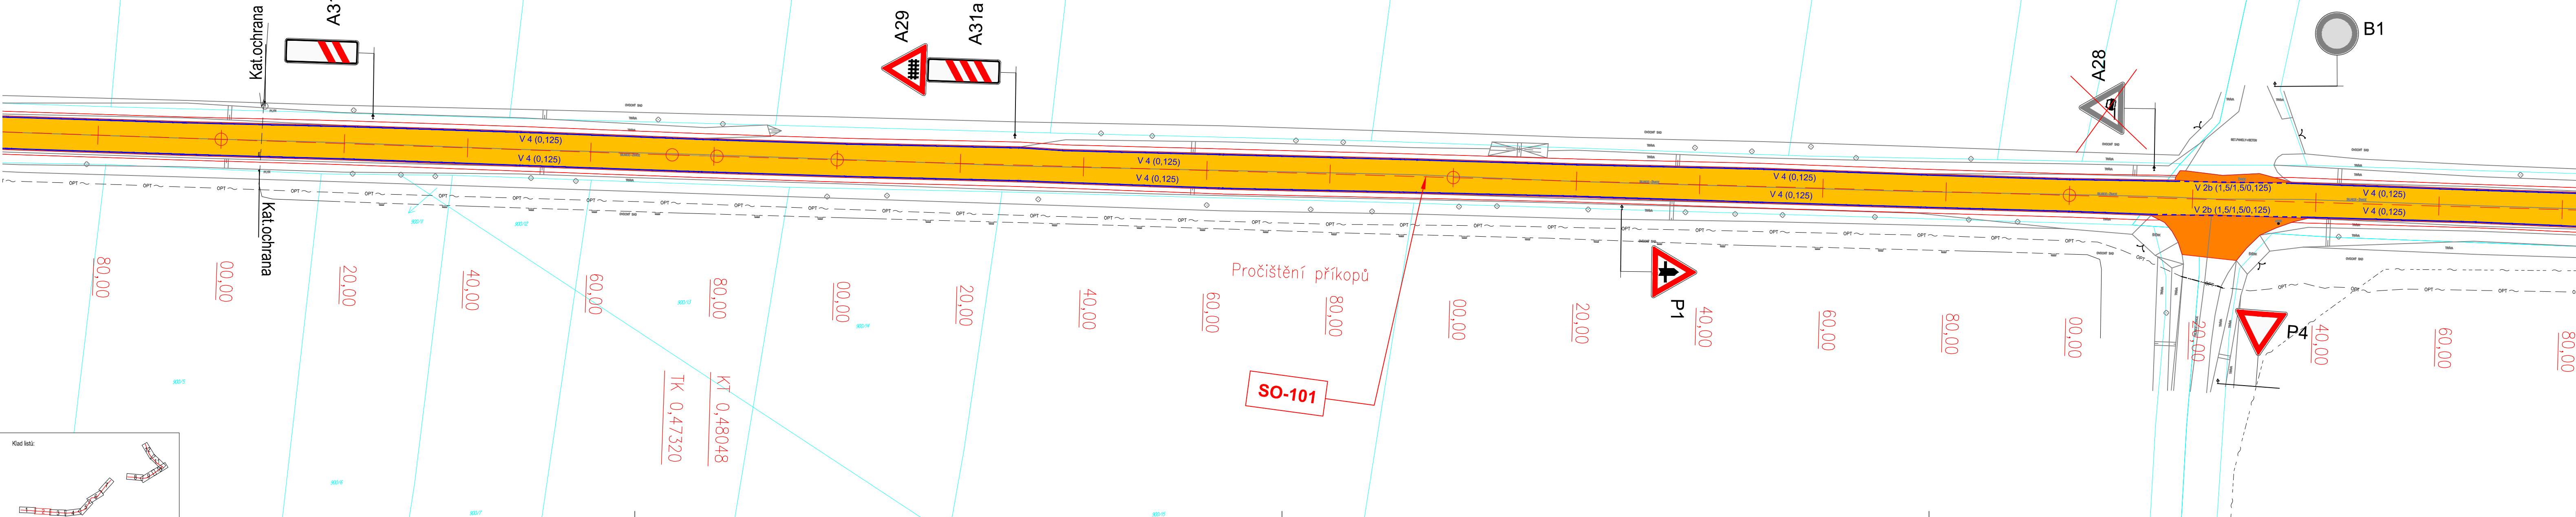

Č.	Datum	Popis	Vypracoval	Schválil
REVIZE				

Čistopis Souřadnicový systém S-JTSK, Výškový systém Bpv

Objednatel:
Středočeský kraj
Zborovská 81/11,
150 21 Praha 5

Středočeský kraj

Navrhl/vypracoval: Michaela Linkeová	Zodpovědný projektant: Michaela Linkeová	Zhotovitel: PONEX S.R.O. Bezová 1658 147 14 Praha 4 IČ: 40763439 DIČ: CZ40796769	Podzhotovitel: 4roads s.r.o. Jugoslávských partyzánů 1426/7 160 00 Praha 6 +420 778712814
Technická kontrola: Ing. Pavel Paška	Hlavní inženýr projektu: Ing. Karel Fazekas		

Kraj: Středočeský kraj	Čís.s.m.obj.:	1817300
Katastrální území: Slaný, Blahonice, Knovíz, Drnov, Žižice	Čís.akce:	18014
Akce:	Datum:	08/2018
III/23644 a III/10142 Slaný - Žižice		Stupeň: PDPS
		Formát: 5xA4
		Měřítko: 1:500
Část: B - Souhrnné řešení stavby	Číslo kopie: Číslo přílohy: B2.02	
Příloha: Koordinační situace stavby - část 2		