


Situace ZOV - etapa 1
M 1:500

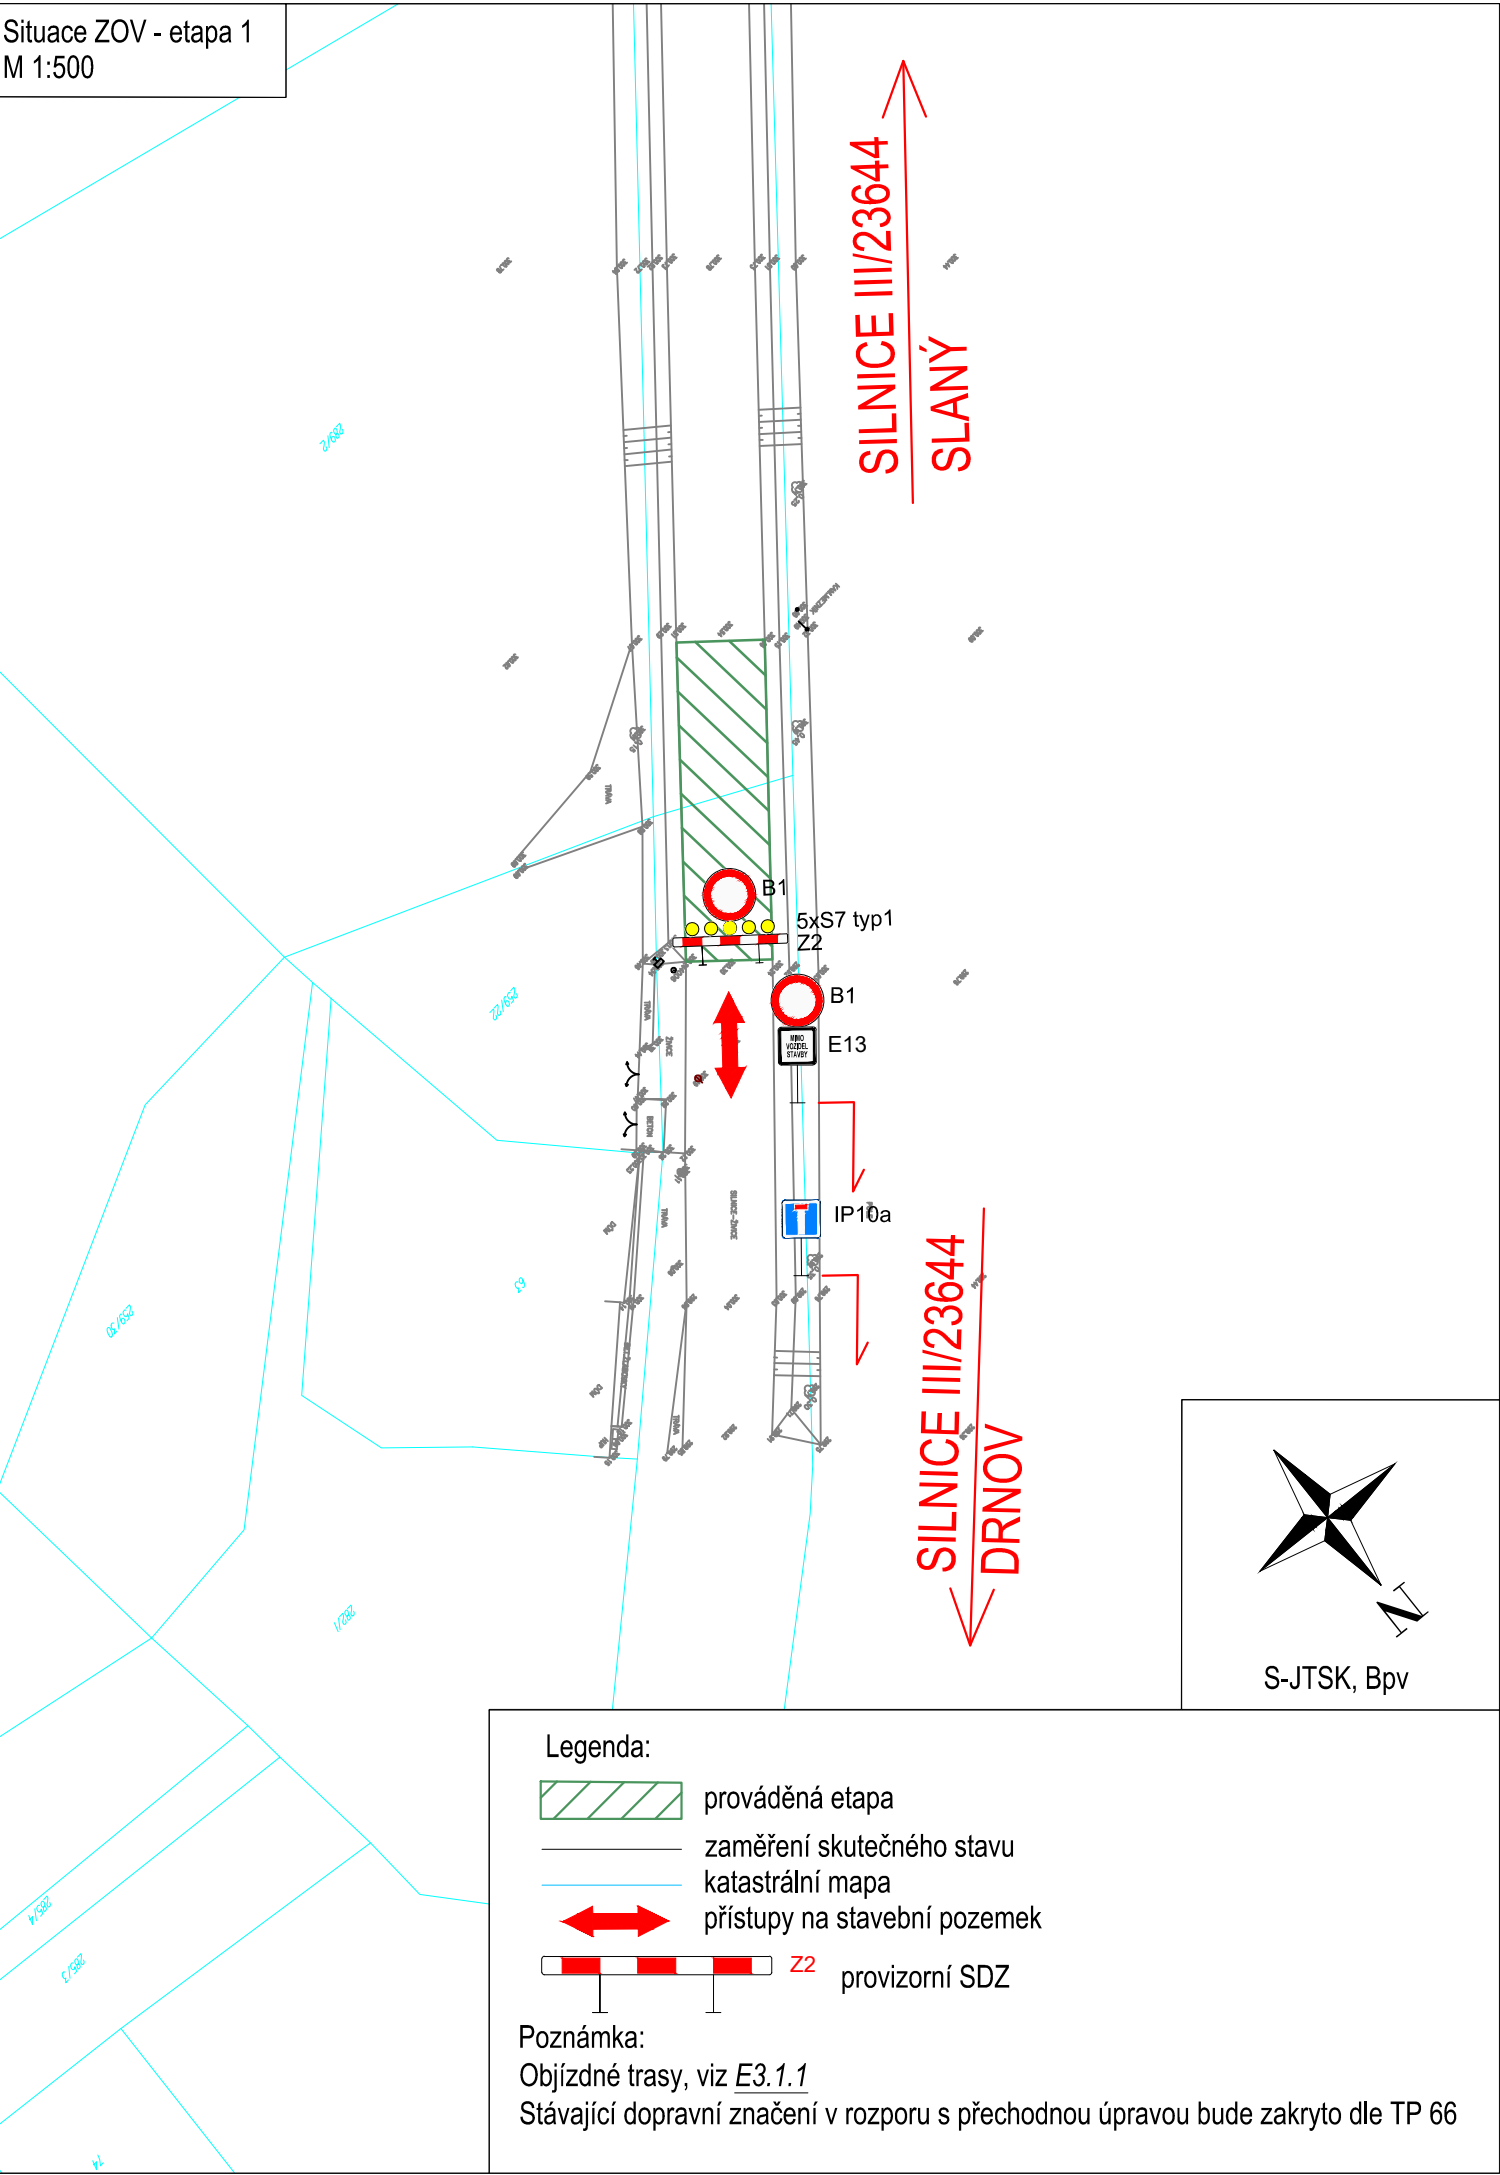

Č.	Datum	Popis	Vypracoval	Schválil
REVIZE				

ČistopisSouřadnicový systém S-JTSK, Výškový systém Bpv

Objednatel:		Středočeský kraj	
Středočeský kraj Zborovská 81/11, 150 21 Praha 5			

Navrhl/vypracoval: Ing. Jan Lambert	Zodpovědný projektant: Michaela Linkeová	Zhotovitel: Bezová 1658 147 14 Praha 4 IČ: 40763439 DIČ: CZ40796769	Podzhotovitel: 4roads s.r.o. Jugoslávských partyzánů 1426/7 160 00 Praha 6 +420 778712814
Technická kontrola: Ing. Pavel Paška	Hlavní inženýr projektu: Ing. Karel Fazekas		

Kraj: Středočeský kraj	Čís.sm.obj.:	1817300
Katastrální území: Slaný, Blahonice, Knovíz, Drnov, Žižice	Čís.akce:	18014
Akce:		Datum: 08/2018
III/23644 a III/10142 Slaný - Žižice		Stupeň: PDPS
		Formát: 2xA4
		Měřítko: 1:500
Část: E - Zásady organizace výstavby	Číslo kopie: Číslo přílohy: E2.1.3	
Příloha: Situace ZOV - Etapa 1 - část 3		