




LEGENDA PLOCH:

- ASFALTOVÝ KRYT
- KAMENNÁ DLÁŽBA tl. 150 mm
- NEZPEVNĚNÁ KRAJNICE
- ZÁMKOVÁ DLÁŽBA tl. 60 mm
- ZELEŇ
- RELIEFNI HMATOVÉ UPRÁVENÍ DLÁŽBA

LEGENDA SÍTÍ:

- ČEZ NN Podzemní
- ČEZ NN Nadzemní
- ČEZ VN Podzemní
- ČEZ NN Podzemní, přeložka
- CETIN Zaměřené síť
- CETIN Nezaměřená poloha, neprovozované síť
- VaK Zápy - Kanalizace splašková
- VaK Zápy - Vodovod
- GasNet - Plynovod
- GasNet - Plynovod chráňka
- ČEPS - vedení ZVN 400 kV
- Mero ČR - Ropovod DN 500
- Mero ČR - Optický kabel
- Chráňka
- Veřejné osvětlení

LEGENDA:

- OSA KOMUNIKACE
- NOVÝ STAV
- OCELOVÉ SVODIDLO
- OCELOVÉ SVODIDLO - NABĚHOVÉ

POZNÁMKA:
Zákes stávajících IS je pouze schematický dle obdržených podkladů.
Před zahájením stavby je nutné provést vytyčení všech IS, které se v oblasti nacházejí.
Práce v blízkosti IS budou provedeny s maximální opatrností.

Číslo zakázky: 201816	MIP: Ing. Jiří Sobol	 FORMA CZ s.r.o. IČO: 099485, DIČ: CZ099485 Kofníka 1, 260 01 Poděbrady ->dk
Schválil: Ing. Jiří Sobol	Zodp. projektant: sobol@forvla.cz	
Tech. kontrola: Ing. Pavlína Nykodimová	Vypracoval: Bc. Jan Černý cerny@forvla.cz	
Objednatel: Město Nehvizdy	Katsoř: Nehvizdy	Kog: Středočeský
Akce: SO 101 - Komunikace Nehvizdy	Datum: 02/2019	Stupeň: DÚR/DSP
Objekt: SO 101	Souprava:	Č. přílohy: C2

Příloha: KOORDINAČNÍ SITUACE	Měřítko: 1:2000	