


KLAD LISTŮ

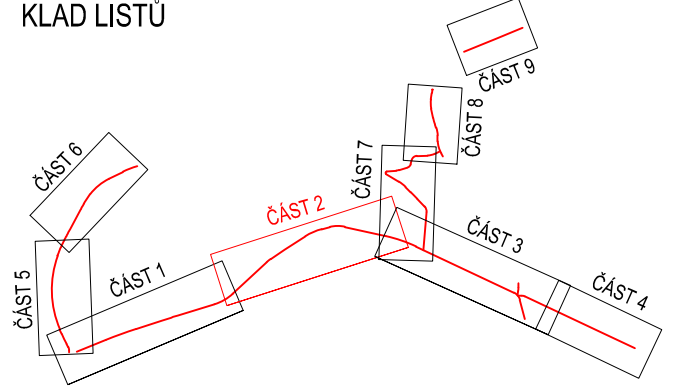

Č.	Datum	Popis	Vypracoval	Schválil
REVIZE				

Souřadnicový systém S-JTSK, Výškový systém BpV

Objednatel:

**KRAJSKÁ SPRÁVA A ÚDRŽBA SILNIC STŘEDOČESKÉHO KRAJE**  
ZBOROVSKÁ 81/11, 150 21 PRAHA 5 - SMÍCHOV

Zhotovitel:

Společnost BIM SAS4S  
Vedoucí společnosti  
SAGASTA s.r.o.  
Novodvorská 1010/14  
142 00 Praha 4 Lhotka

Navrhl/vypracoval: Ing. Štěpán Hlaváč	Zodpovědný projektant: Ing. Karel Fazekas, Ph.D.	Zpracovatel:  <b>4roads s.r.o.</b> Slunná 541/27 162 00 Praha 6 IČ: 06327354
Technická kontrola: Ing. Pavel Paška	Hlavní inženýr projektu: Ing. Karel Fazekas, Ph.D.	

Kraj: Středočeský	Čís.s.m.obj.: S-3681/00066001/2020
Katastrální území: Buštěhrad	Čís.akce: 20074
Stavba: III/00715, III/00718, III/00719 Buštěhrad, průtah - PD	Datum: 02/2024
	Formát: 6 x A4
Část: SITUACNÍ VÝKRESY	Měřítko: 1:500
	Štupěň: PDPS
Příloha: SITUACE DOPRAVNÍHO ZNAČENÍ - ČÁST 2	Číslo přílohy: C.4.2
	Číslo kopie: