



ÚSEK 5

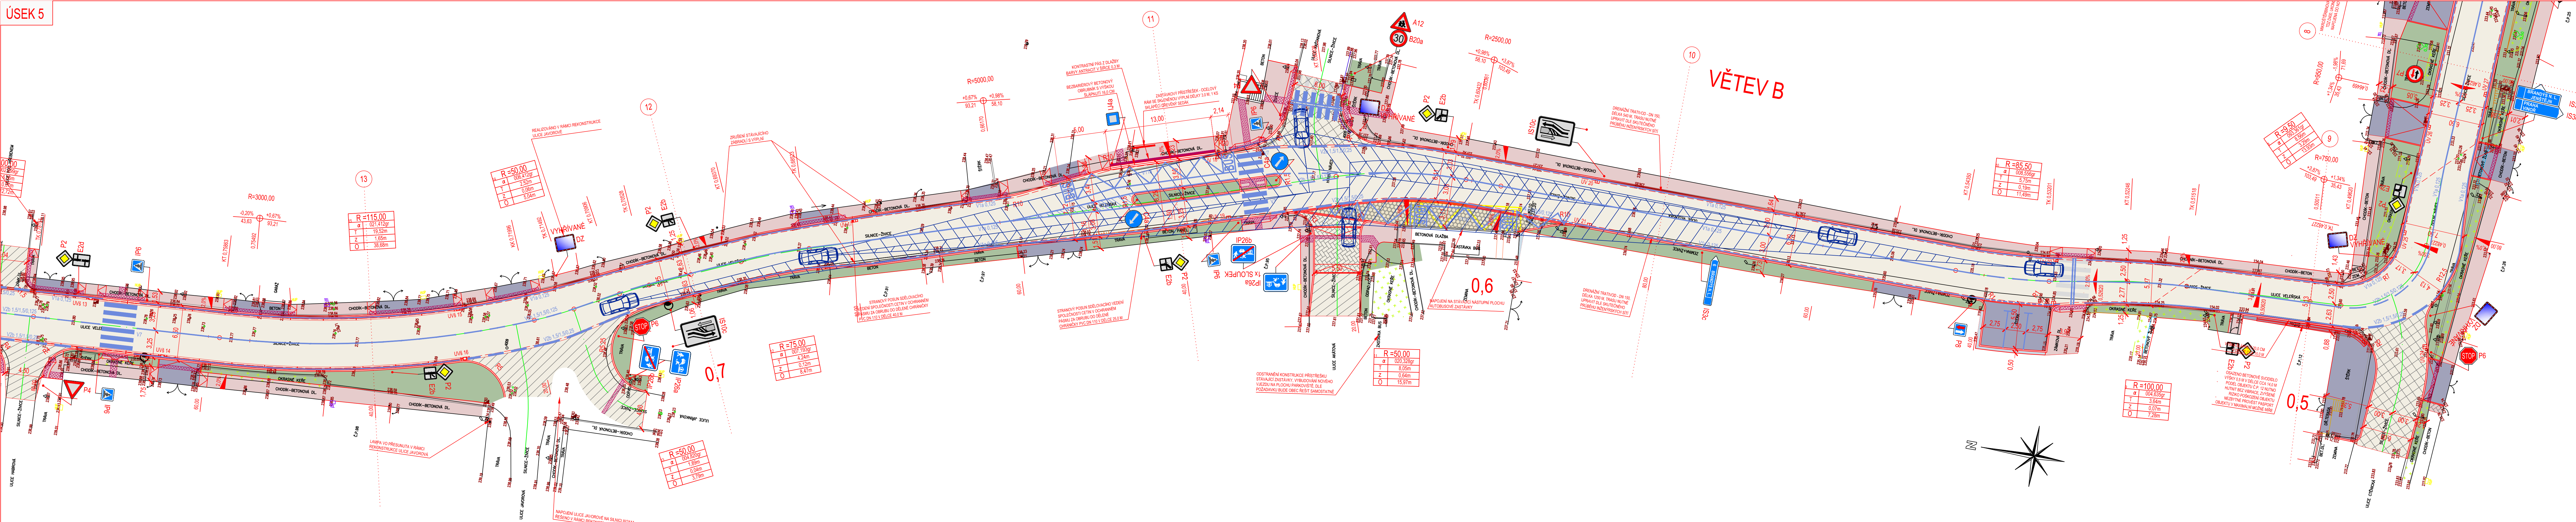

ÚSEK 6

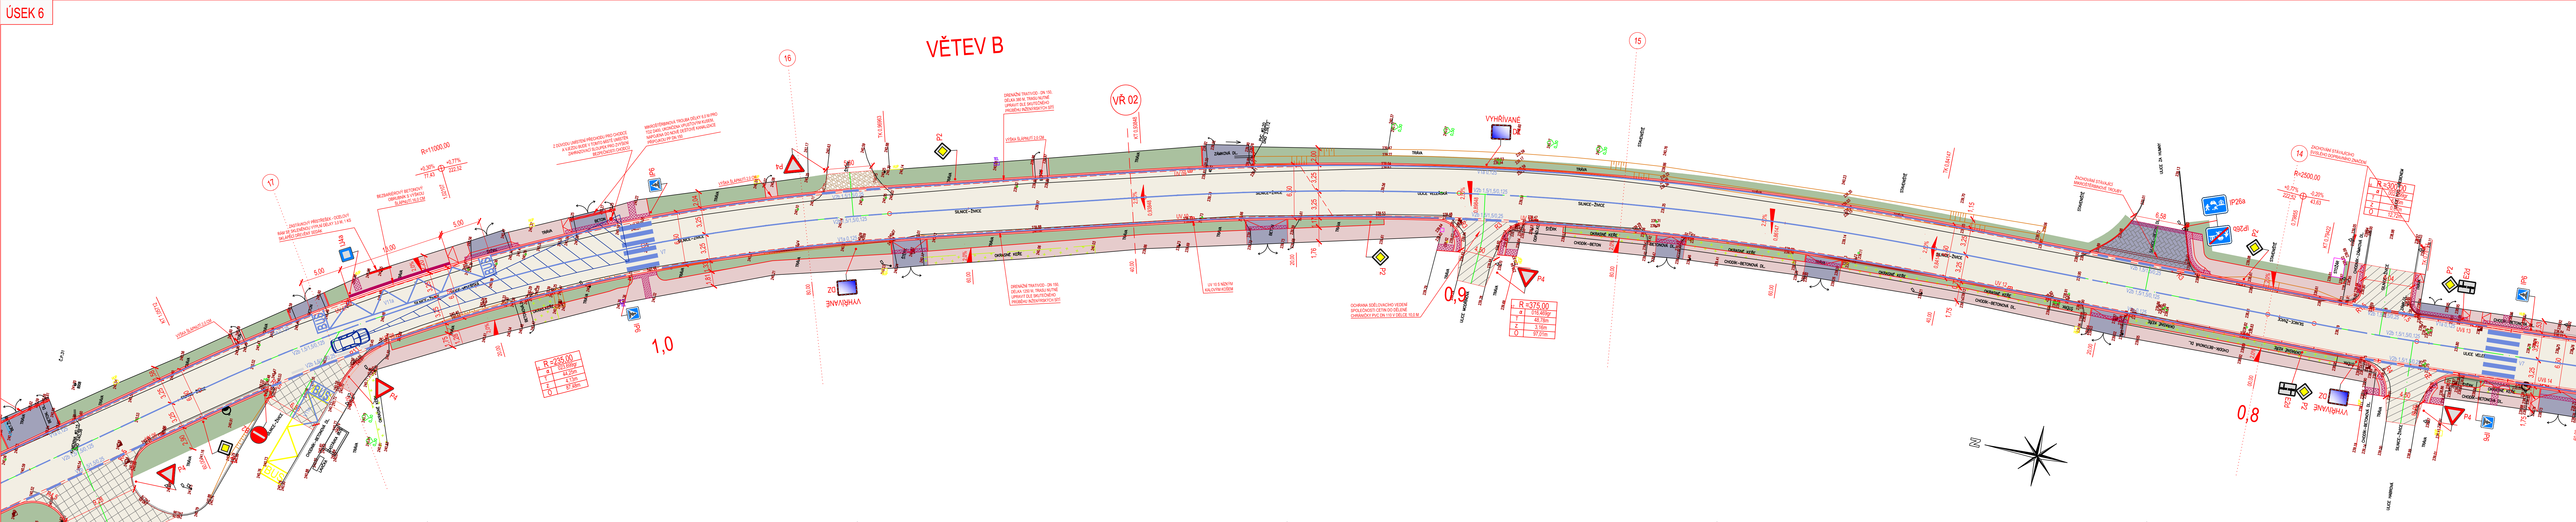

KLAD LISTŮ	
ÚSEK 6	ÚSEK 5
LEGENDA PLOCH, ZNAKŮ A ČAR	
	KOMINACE PRO AUTOMOBILOVOU DOPRAVU - ASPALTOVÝ KRYT DLE KONSTRUKČNÍHO SOUVŘETÍ KS II
	KOMINACE PRO AUTOMOBILOVOU DOPRAVU - NÁPOJENÍ NA STÁVAJÍCÍ STAV - ASPALTOVÝ KRYT DLE KONSTRUKČNÍHO SOUVŘETÍ KS II
	KOMINACE PRO AUTOMOBILOVOU DOPRAVU - NÁPOJENÍ NA STÁVAJÍCÍ STAV - ASPALTOVÝ KRYT - PŘEZVLÁKNĚNÍ DLE KONSTRUKČNÍHO SOUVŘETÍ KS II
	AUTOMOBILOVÝ ŽALVY - KRYT ZE ŽULOVÝCH KOSTEK VELIKOSTI DLE KONSTRUKČNÍHO SOUVŘETÍ KS II
	VEJZOVÉ OSTRŮVÍ - KRYT ZE ŽULOVÝCH KOSTEK VELIKOSTI DLE KONSTRUKČNÍHO SOUVŘETÍ KS II
	CHODNÍK - KRYT Z BETONOVÉ ŽÁKOVÉ DLAŽBY BEDE BARVY TVARU ČHEA DLE KONSTRUKČNÍHO SOUVŘETÍ KS II
	VEJZOVÝ - KRYT Z BETONOVÉ ŽÁKOVÉ DLAŽBY TVARU ČHEA DLE KONSTRUKČNÍHO SOUVŘETÍ KS II
	CHODNÍK - NÁPOJENÍ NA STÁVAJÍCÍ STAV - KRYT Z BETONOVÉ ŽÁKOVÉ DLAŽBY BARVY A TVARU PODLE STÁVAJÍCÍHO STAVU DLE KONSTRUKČNÍHO SOUVŘETÍ KS II
	VEJZOVÝ - NÁPOJENÍ NA STÁVAJÍCÍ STAV - KRYT Z BETONOVÉ ŽÁKOVÉ DLAŽBY BARVY A TVARU PODLE STÁVAJÍCÍHO STAVU DLE KONSTRUKČNÍHO SOUVŘETÍ KS II
	PLOCHA ZELEŇE (ZATRAVNĚNÍ) DLE KONSTRUKČNÍHO SOUVŘETÍ KS V
	PLOCHA KAČPŮ (PLAVNĚNÍ) RŮZNÉHO KAMENÍ DLE KONSTRUKČNÍHO SOUVŘETÍ KS V
	NEPŘEVÁŽNĚNÍ KRAJNICE, NEZPĚVNĚNÉ VEJZOVÝ - ŠTEKODR Sd 012
	RELIEF DLAŽBY ČERVENÉ BARVY
	NOVÉ SVÝLE DOPRAVNÍ ZNAČENÍ
	KODOVANÉ DOPRAVNÍ ZNAČENÍ

SOUŘADNICOVÝ SYSTÉM: S-JTSK
VÝŠKOVÝ SYSTÉM: BAV
VÝŠKOVÝ ZÁPOČETNÍ STAVĚNÍ PRÁCI SÍ MUSÍ ZHODNOTIT NECHAT VYTÝČIT DOSTUPNÉ NĚJEDNĚNÍ SÍŤI

Objednatel: **STŘEDOČESKÝ KRAJ**
ZBOROVSKÁ 11, PRAHA, 150 21

Reditel ateliéru: Ing. Jirák J.
Zodpovědný projektant: Ing. Adam J.
Tech. kontrola: Ing. Adam J.
Výpracoval: Ing. Adam J.

Číslo zakázky: 2014-088
Série dokumentace: PDPS
Datum: 03.2022
Měřítko: 1:250
Formát: 14x44
Výškov. číslo: 02c

Objekt: D - DOKUMENTACE OBJEKTŮ A TECHNICKÝCH A TECHNOLOGICKÝCH ZAŘÍZENÍ
Obsah: SO 101 - KOMUNIKACE A AUTOBUSOVÉ ŽÁLVY, SO 102 - CHODNÍKY, VEJZOVÝ A ZELEŇ
Podrobná situace - ČÁST 3

Název obj. souboru: Situační_07_03.2022.dwg
Číslo přílohy: D-101, 102-02c