


PŮDORYS

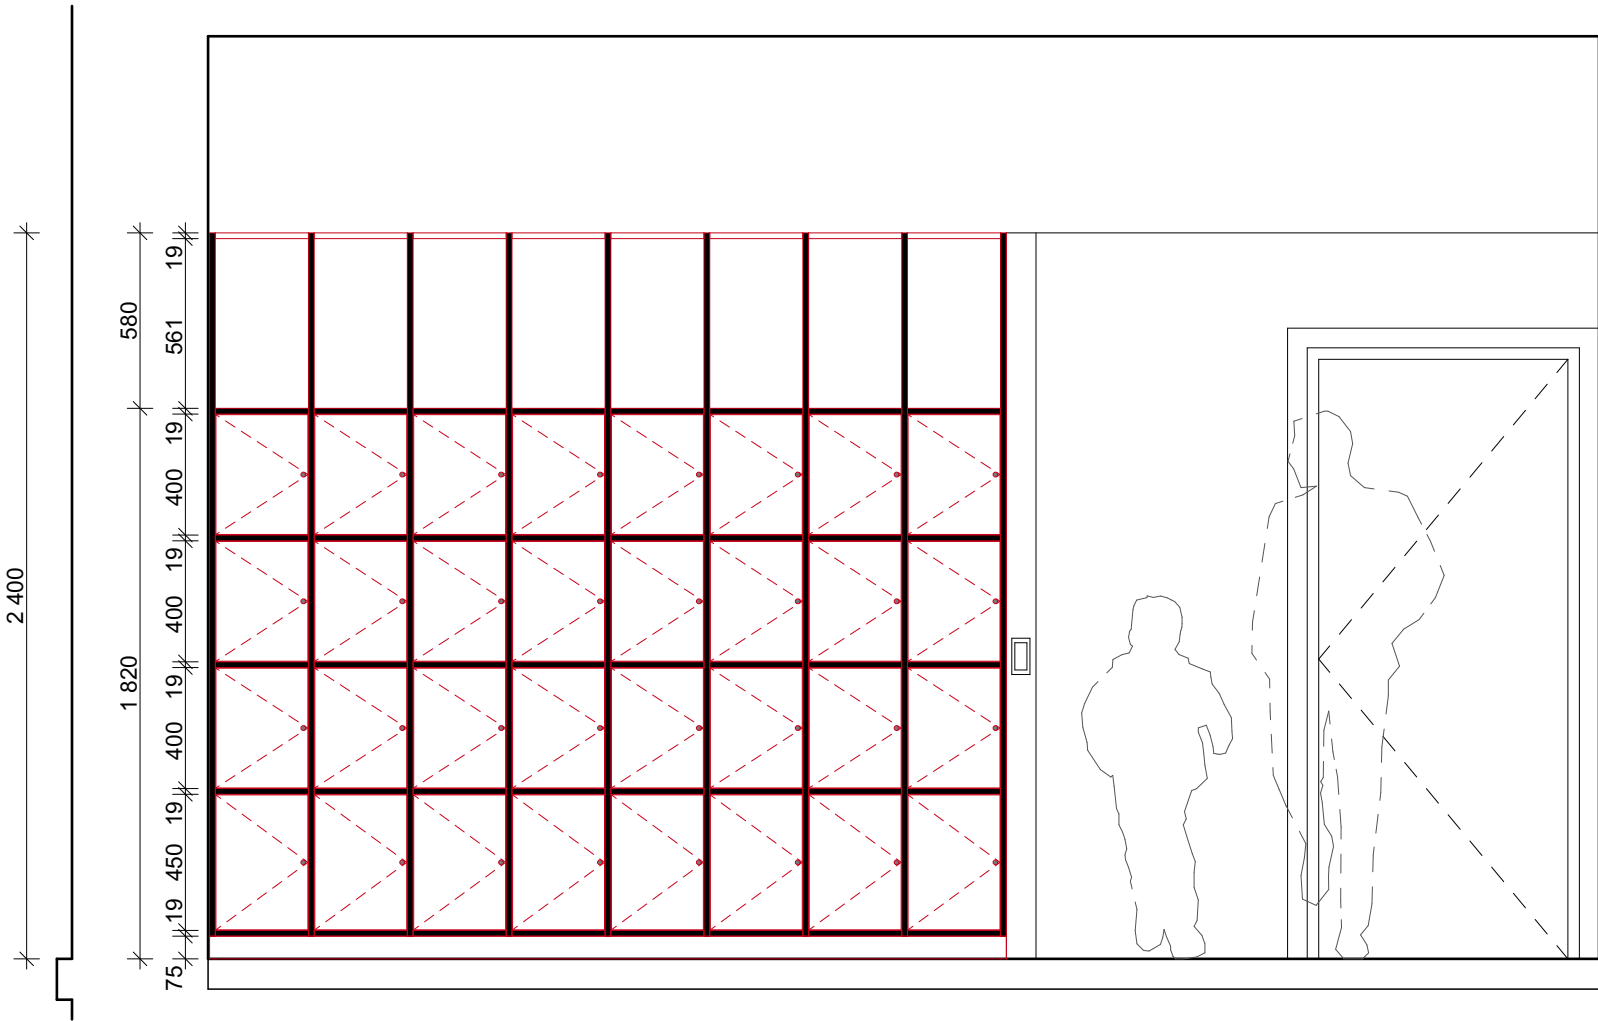

POHLED

**SPECIFIKACE**

- DTD S OBOUSTRANĚ LISOVANÝM LAMINÁTEM, VNĚJŠÍ VIDITELNÉ HRANY OLAMINOVÁNY HPL VYSOKOTLAKÝM LAMINÁTEM, SAMETOVÝ SUPERMAT, BARVA VIZ D1.8 BAREVNICE A MATERIÁLY
- ČELNÍ HRANY V TMAVĚ BARVĚ, PLOCHY VE SVĚTLÉ BARVĚ
- SKRYTÉ ČÁSTI V ČERNÉ MATNÉ BARVĚ, BARVA DLE VZORNÍKU
- SOKL - LAMINOVANÁ DTD V ČERNÉ BARVĚ
- SKŘÍNKY UZAMYKATELNÉ (MINCOVNÍ ZÁMEK S KLÍČEM), BEZ ÚCHYTKY
- DVÍŘKA VLOŽENÁ, MISKOVÉ ZÁVĚSY

**POZN.:**

- NEJEDNÁ SE O VÝROBNÍ DOKUMENTACI, TU ZPRACUJE DODAVATEL A PŘEDLOŽÍ KE SCHVÁLENÍ
- DODAVATEL UPRAVÍ KONSTRUKCI PRO ZAJIŠTĚNÍ ÚNOSNOTI
- VEŠKERÉ ROZMĚRY NUTNO OVĚRIT NA MÍSTĚ!!!

SOUŘADNICOVÝ SYSTÉM: JTSK VÝŠKOVÝ SYSTÉM: BpV

NÁZEV STAVBY: **Stavební úpravy Památníku Josefa Lady a jeho dcery Aleny pro novou expozici - PD**

INVESTOR: Oblastní muzeum Praha-východ, p.o. ZÁSTUPCE INVESTORA: Ing. Vlastislav Janík

MÍSTO STAVBY: Památník Josefa Lady a jeho dcery Aleny, Hrusice 115, 25166 Hrusice p.č. 208, k.ú. Hrusice 648655 STUPEŇ PD: **DVZ** DATUM: **03/2025**

ODPOVĚDNÝ PROJEKTANT: Ing. arch. Jan Albrecht, Závěrka 473/8, 169 00 Praha 6, ČKA 04040 737 986 438, janalbrecht@janalbrecht.cz ČÁST: **A+S řešení** ČÍSLO PARÉ:

ZPRACOVATEL ČÁSTI: Ing. arch. Jan Albrecht, MgA. Renata Slámková MĚŘÍTKO: **1:25**

NÁZEV VÝKRESU: **C.02 - ŠATNÍ SKŘÍNKY** Č. VÝKRESU: **D.1.2.4**