


PŮDORYSNÝ ŘEZ

- KONSTRUKCE PULTU**
- LAŤOVKA ALT. DTD S TŘEŠŇOVOU DÝHOU - VNĚJŠÍ POHLEDOVÉ STRANY
 - PROFILOVANÉ ČÁSTI - TŘEŠŇOVÝ MASIV
 - NOHY HRANOL Z MASIVU 50x50mm - 30x30mm, MOSAZNÉ OPLECHOVÁNÍ, PRYŽOVÁ PODLOŽKA


- ZÁSUVKY**
- MOSAZNÁ ÚCHYTKA, PLNOVÝSUV S POMALÝM DOJEZDEM
 - ZAKRYTÍ DEMONTOVATELNÝM SKLEM VSG 33.1
 - VYLOŽENA PĚNOVÝM MATERIÁLEM K ULOŽENÍ EXPONÁTŮ TL. 20mm, (NAPŘ. PLASTOZOTE)

- VITRÍNA**
- OCELOVÁ PODKONSTRUKCE - SVAŘENEC
 - AL TYPOVÉ PROFILY, PRACHOTĚSNĚ
 - OTEVÍRÁNÍ VYKLOPENÍM
 - VSG 44.1, VIZ OBECNÝ POPIS NA ÚVOD TABULEK
 - MATERIÁL VESTAVBY - MDF S NÁTĚREM

- OSVĚTLENÍ**
- LED PÁSKY V AL PROFILECH
 - VIZ PROJEKT OSVĚTLENÍ

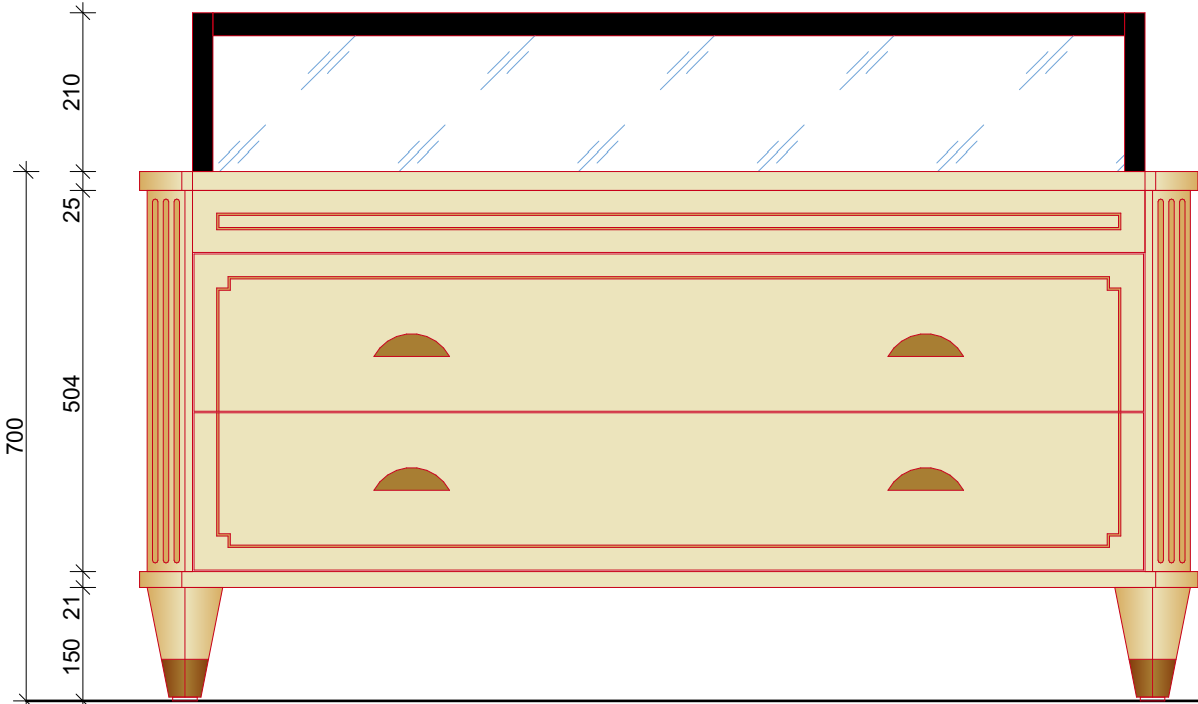

POHLED

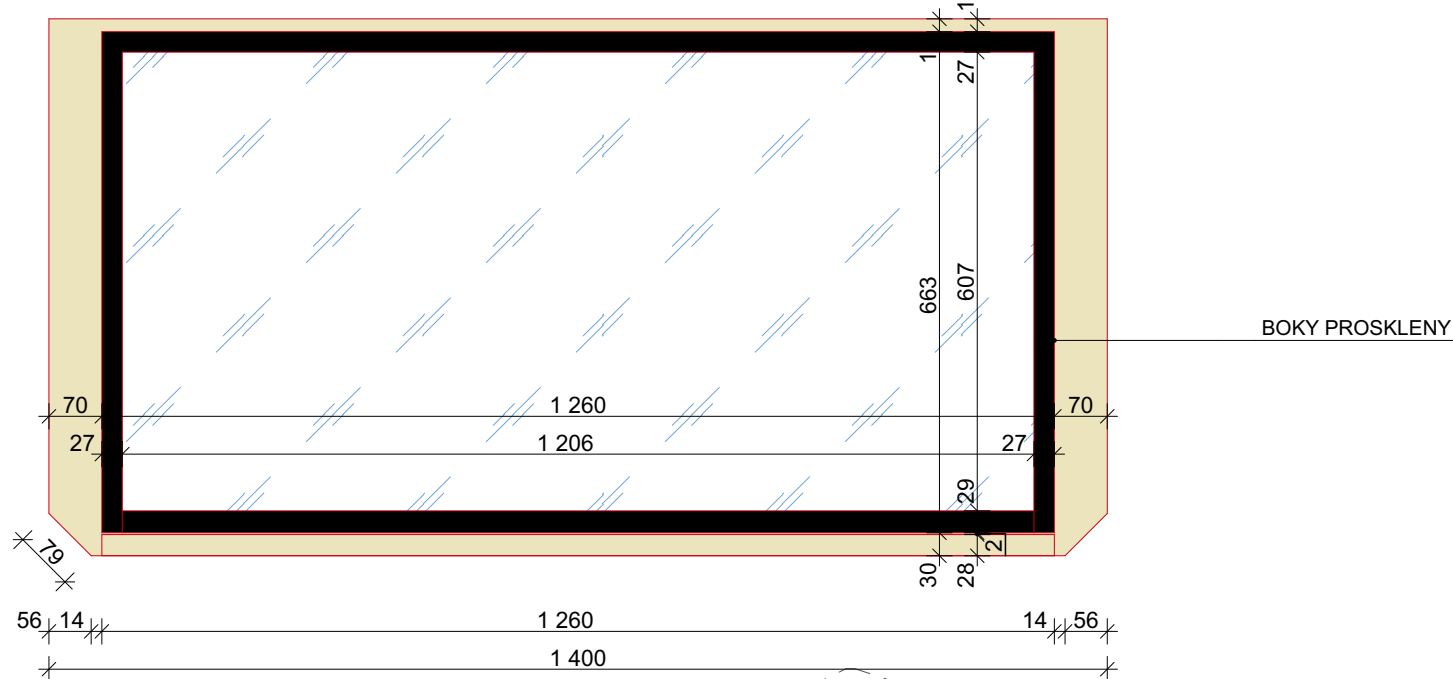


PŮDORYS

- POŽADAVKY NA KLIMA**
- PASIVNÍ - POD ZÁSUVKOU UMÍSTĚNA PLECHOVÁ ZÁSUVKA NA SILIKAGEL PŘÍSTUPNÁ PO SEJMUTÍ ČELNÍHO PANELU PULTU POD VITRÍNOU

- POŽADAVKY NA ZABEZPEČENÍ**
- VITRÍNA UZAMYKATELNÁ

- BAREVNOST:**
- VIZ D1.8 BAREVNICE A MATERIÁLY

- POZN.:**
- NEJEDNÁ SE O VÝROBNÍ DOKUMENTACI, TU ZPRACUJE DODAVATEL A PŘEDLOŽÍ KE SCHVÁLENÍ
 - DODAVATEL UPRAVÍ KONSTRUKCI PRO ZAJIŠTĚNÍ ÚNOSNOTI
 - VEŠKERÉ ROZMĚRY NUTNO OVĚRIT NA MÍSTĚ!!!

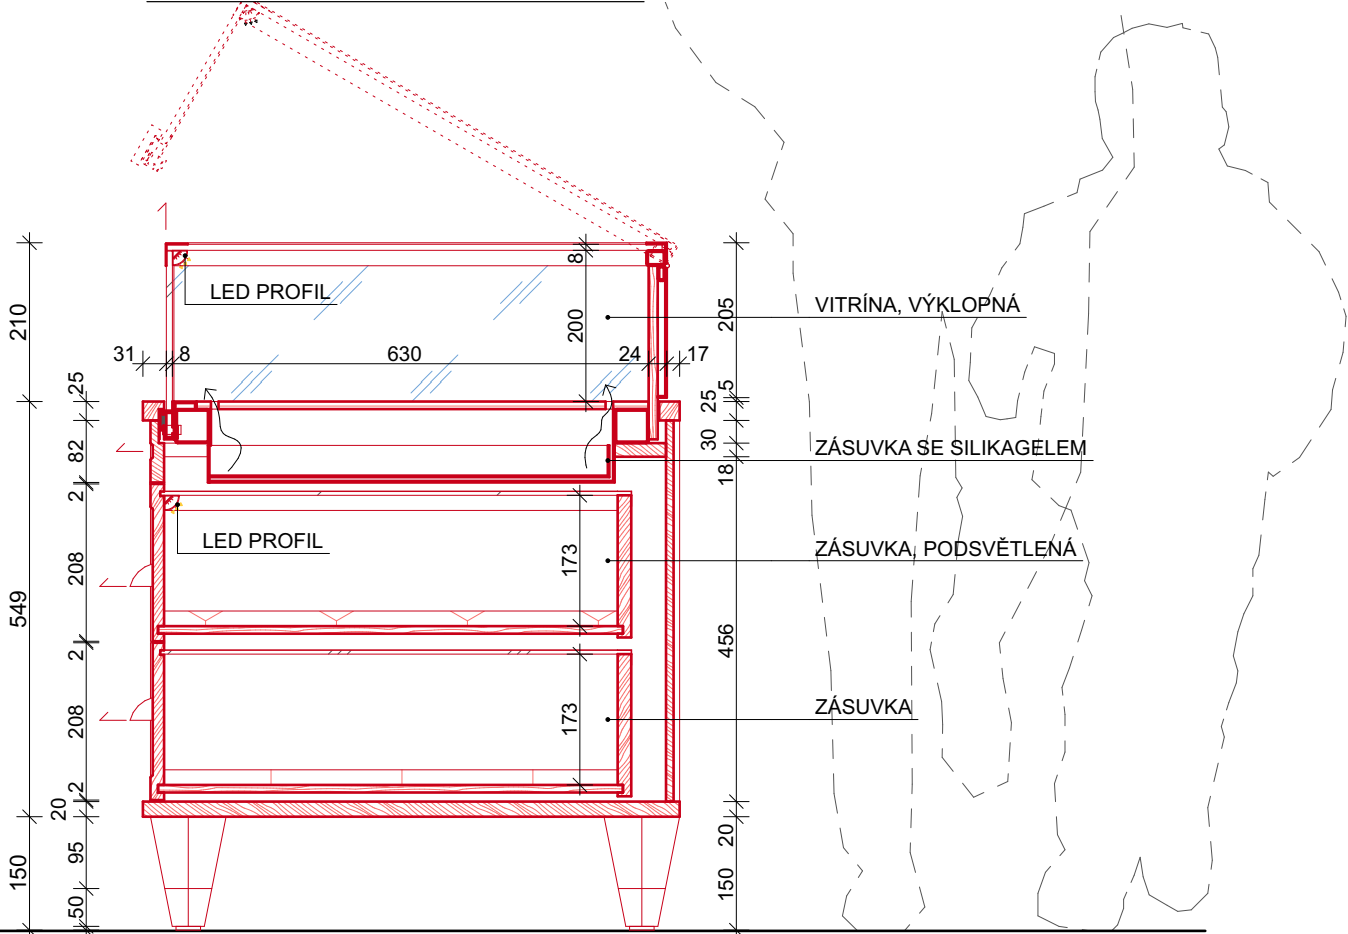

ŘEZ

SOUŘADNICOVÝ SYSTÉM: JTSK
VÝŠKOVÝ SYSTÉM: BpV

NÁZEV STAVBY:
**Stavební úpravy Památníku Josefa
Lady a jeho dcery Aleny pro novou
expozici - PD**

MÍSTO STAVBY:
Památník Josefa Lady a jeho dcery Aleny,
Hrusice 115, 25166 Hrusice
p.č. 208, k.ú. Hrusice 648655

INVESTOR:
Oblastní muzeum Praha-východ, p.o.
Masarykovo náměstí 97, 250 01 Brandýs
nad Labem-Stará Boleslav

ZÁSTUPCE INVESTORA:
Ing. Vlastislav Janík

ODPOVĚDNÝ PROJEKTANT:
Ing. arch. Jan Albrecht,
Závěrka 473/8, 169 00 Praha 6,
737 986 438, janalbrecht@janalbrecht.cz
ZPRACOVATEL ČÁSTI:
Ing. arch. Jan Albrecht, MgA. Renata
Slámková

NÁZEV VÝKRESU:
M.04 - PULT S VITRÍNOU

STUPEŇ PD: **DVZ** DATUM: **03/2025**

ČÁST: **A+S** ČÍSLO
řešení PARÉ:

MĚŘÍTKO: **1:10**

Č.
VÝKRESU: **D.1.2.22**