




PŮDORYSNÝ ŘEZ

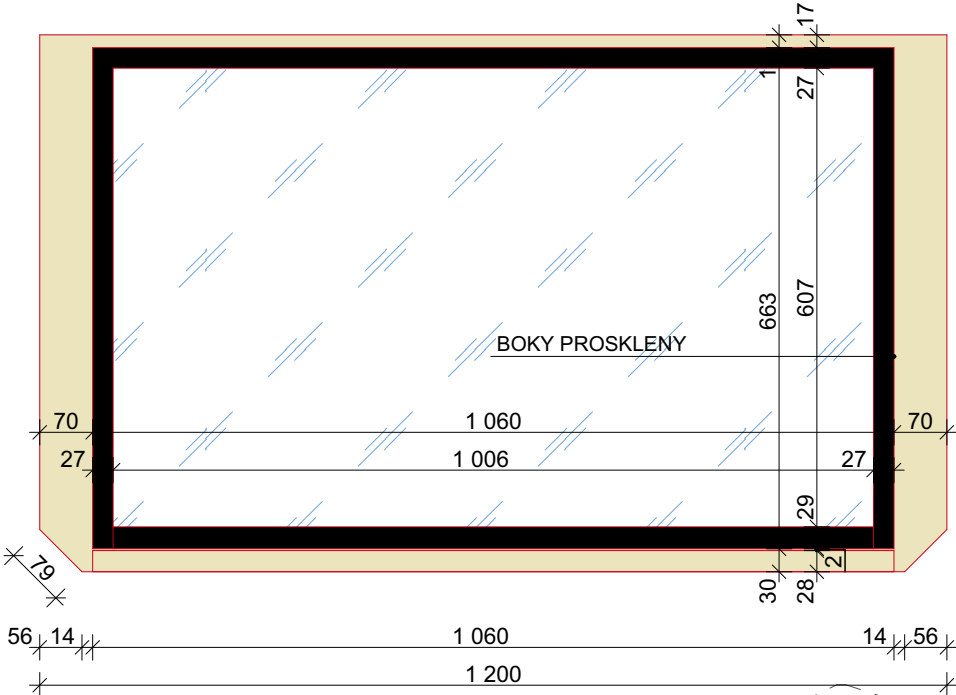

PŮDORYS

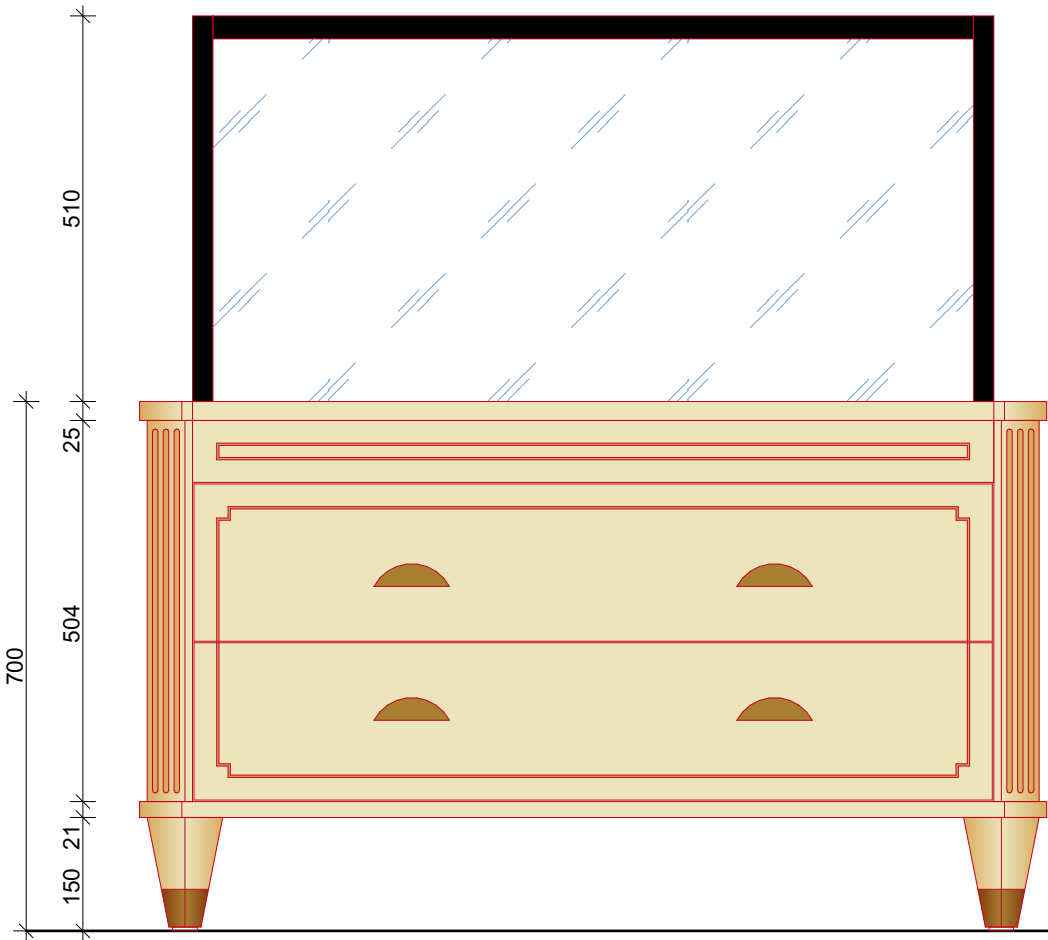

POHLED

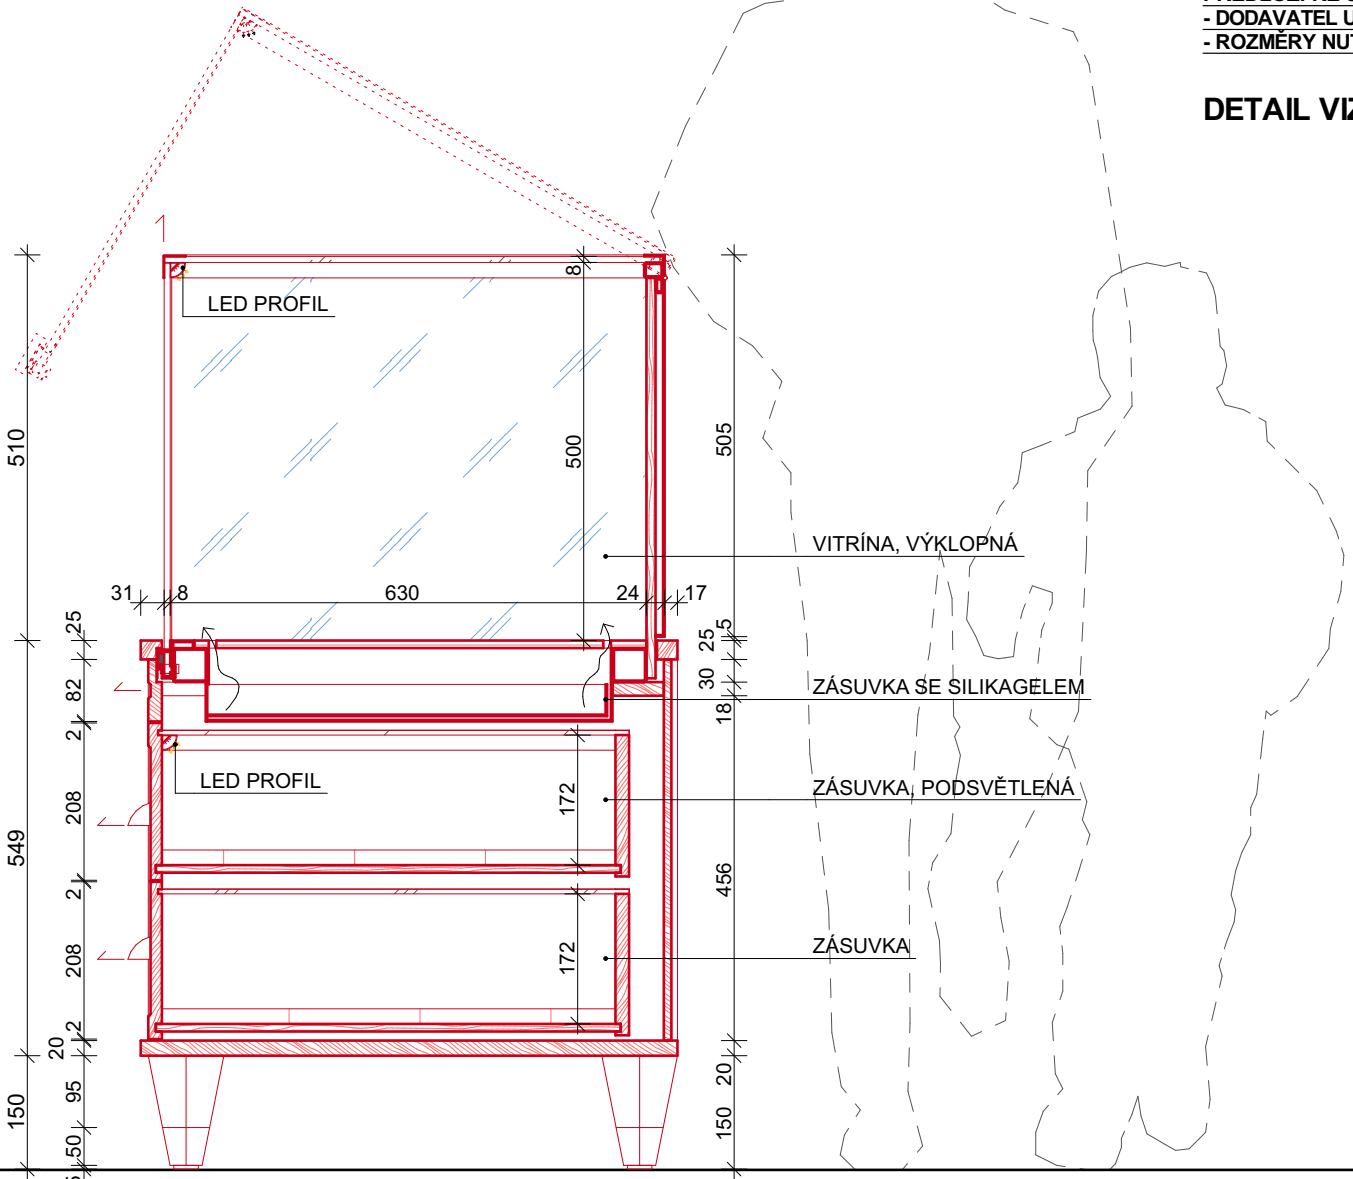

ŘEZ

KONSTRUKCE PULTU
- LAŤOVKA ALT. DTD S TŘEŠŇOVOU DÝHOU - VNĚJŠÍ POHLEDOVÉ STRANY
- PROFILOVANÉ ČÁSTI - TŘEŠŇOVÝ MASIV
- NOHY HRANOL Z MASIVU 50x50mm - 30x30mm, MOSAZNÉ OPLECHOVÁNÍ, PRYŽOVÁ PODLOŽKA

ZÁSUVKY
- MOSAZNÁ ÚCHYTKA, PLNOVÝSUV S POMALÝM DOJEZDEM
- ZAKRYTÍ DEMONTOVATELNÝM SKLEM VSG 33.1
- VYLOŽENA PĚNOVÝM MATERIÁLEM K ULOŽENÍ EXPONÁTŮ TL. 20mm, (NAPŘ. PLASTOZOTE)

VITRÍNA
- OCELOVÁ PODKONSTRUKCE - SVAŘENEC
- AL TYPOVÉ PROFILY, PRACHOTĚSNÉ
- OTEVÍRÁNÍ VYKLOPENÍM
- VSG 44.1, VIZ OBECNÝ POPIS NA ÚVOD TABULEK
- MATERIÁL VESTAVBY - MDF S NÁTĚREM

OSVĚTLENÍ
- LED PÁSKY V AL PROFILECH
- VIZ PROJEKT OSVĚTLENÍ

POŽADAVKY NA KLIMA
- PASIVNÍ - POD ZÁSUVKOU UMÍSTĚNA PLECHOVÁ ZÁSUVKA NA SILIKAGEL
PŘÍSTUPNÁ PO SEJMUTÍ ČELNÍHO PANELU PULTU POD VITRÍNOU

POŽADAVKY NA ZABEZPEČENÍ
- VITRÍNA UZAMYKATELNÁ

BAREVNOST:
- VIZ D1.8 BAREVNICE A MATERIÁLY

POZN.:
- NEJEDNÁ SE O VÝROBNÍ DOKUMENTACI, TU ZPRACUJE DODAVATEL A
PŘEDLOŽÍ KE SCHVÁLENÍ
- DODAVATEL UPRAVÍ KONSTRUKCI PRO ZAJIŠTĚNÍ ÚNOSNOTI
- ROZMĚRY NUTNO OVĚRIT DLE VELIKOSTI MODELU!!!

DETAIL VIZ VÝROBEK M.04

SOUŘADNICOVÝ SYSTÉM: JTSK
VÝŠKOVÝ SYSTÉM: BpV

NÁZEV STAVBY:
**Stavební úpravy Památníku Josefa
Lady a jeho dcery Aleny pro novou
expozici - PD**

MÍSTO STAVBY:
Památník Josefa Lady a jeho dcery Aleny,
Hrusice 115, 25166 Hrusice
p.č. 208, k.ú. Hrusice 648655

INVESTOR:
Oblastní muzeum Praha-východ, p.o.
Masarykovo náměstí 97, 250 01 Brandýs
nad Labem-Stará Boleslav

ZÁSTUPCE INVESTORA:
Ing. Vlastislav Janík

ODPOVĚDNÝ PROJEKTANT:
Ing. arch. Jan Albrecht,
Závěrka 473/8, 169 00 Praha 6,
737 986 438, janalbrecht@janalbrecht.cz
ZPRACOVATEL ČÁSTI:

Ing. arch. Jan Albrecht, MgA. Renata
Slámková

NÁZEV VÝKRESU:
M.03 - PULT S VITRÍNOU

STUPEŇ PD: **DVZ** DATUM: **03/2025**

ČÁST: **A+S** ČÍSLO
řešení PARÉ:

MĚŘÍTKO: **1:10**

Č.
VÝKRESU: **D.1.2.21**