


POHLED

PŮDORYS

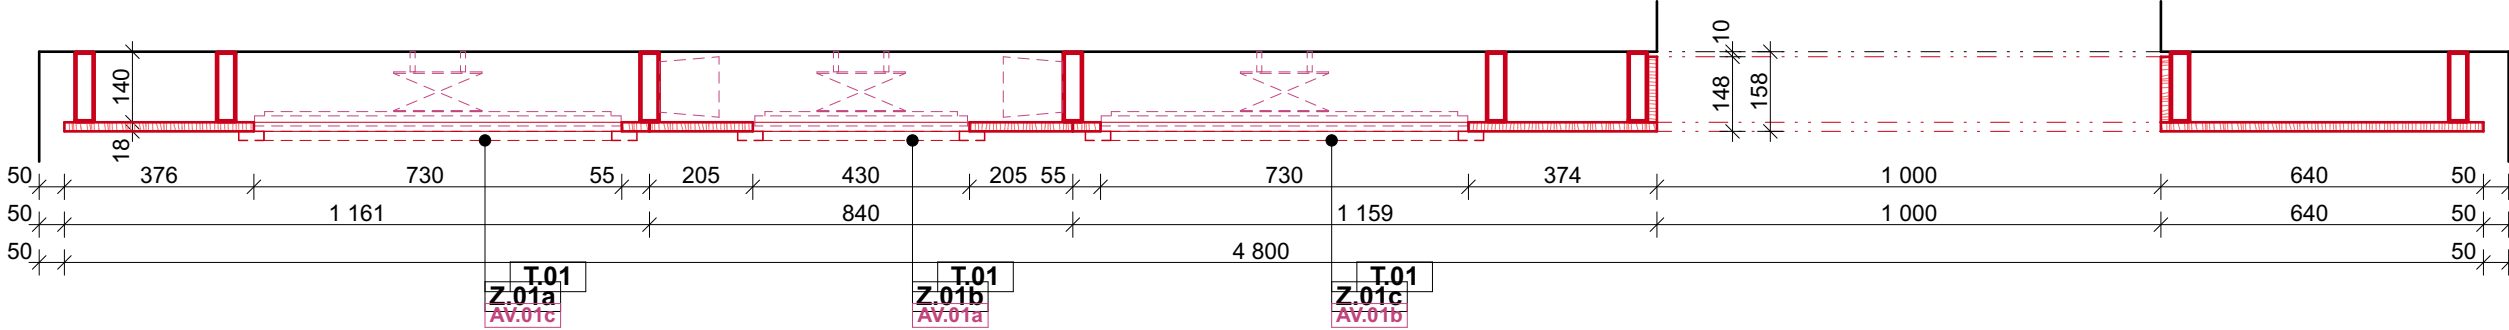

- KONSTRUKCE:**
- OCELOVÁ PODKONSTRUKCE Z JEKLŮ - MŮŽE BYT NAHRAZENA DŘEVĚNÝMI PROFILY POKUD BUDE ZAJIŠTĚNA DOSTATEČNÁ STABILITA A ROVINOST OPLÁŠTĚNÍ
  - MDF S NÁTĚREM
  - VIDITELNÉ HRANY PODKONSTRUKCE TAKÉ S NÁTĚREM
- OSVĚTLENÍ:**
- STROPNÍ SMĚROVATELNÉ REFLEKTORY
  - VIZ PROJEKT OSVĚTLENÍ
- BAREVNOST:**
- VIZ ČÁST D.1.8 BAREVNICE A MATERIÁLY

- POZN.:**
- **NEJEDNÁ SE O VÝROBNÍ DOKUMENTACI, TU ZPRACUJE DODAVATEL A PŘEDLOŽÍ KE SCHVÁLENÍ**
  - **DODAVATEL UPRAVÍ KONSTRUKCI PRO ZAJIŠTĚNÍ ÚNOSNOTI**
  - **VEŠKERÉ ROZMĚRY NUTNO OVĚŘIT NA MÍSTĚ!!!**
  - SPÁRY V PLÁŠTI BUDOU VYŘEŠENY VE VÝROBNÍ DOKUMENTACI PRO MINIMALIZACI PROŘEZŮ

SOUŘADNICOVÝ SYSTÉM: JTSK  
VÝŠKOVÝ SYSTÉM: BpV  
NÁZEV STAVBY:  
**Stavební úpravy Památníku Josefa Lady a jeho dcery Aleny pro novou expozici - PD**  
MÍSTO STAVBY:  
Památník Josefa Lady a jeho dcery Aleny,  
Hrusice 115, 25166 Hrusice  
p.č. 208, k.ú. Hrusice 648655

INVESTOR:  
Oblastní muzeum Praha-východ, p.o.  
Masarykovo náměstí 97, 250 01 Brandýs nad Labem-Stará Boleslav  
ZÁSTUPCE INVESTORA:  
Ing. Vlastislav Janík  
ODPOVĚDNÝ PROJEKTANT:  
Ing. arch. Jan Albrecht,  
Závěrka 473/8, 169 00 Praha 6,  
737 986 438, janalbrecht@janalbrecht.cz  
ZPRACOVATEL ČÁSTI:  
Ing. arch. Jan Albrecht, MgA. Renata Slámková

NÁZEV VÝKRESU:  
**C.04 - PŘEDSTĚNA PRO AV MEDIA**  
STUPEŇ PD: **DVZ** DATUM: **03/2025**  
ČÁST: **A+S řešení** ČÍSLO PARÉ:  
MĚŘÍTKO: **1:15**  
Č. VÝKRESU: **D.1.2.6**