



PŮDORYS

M 1:100

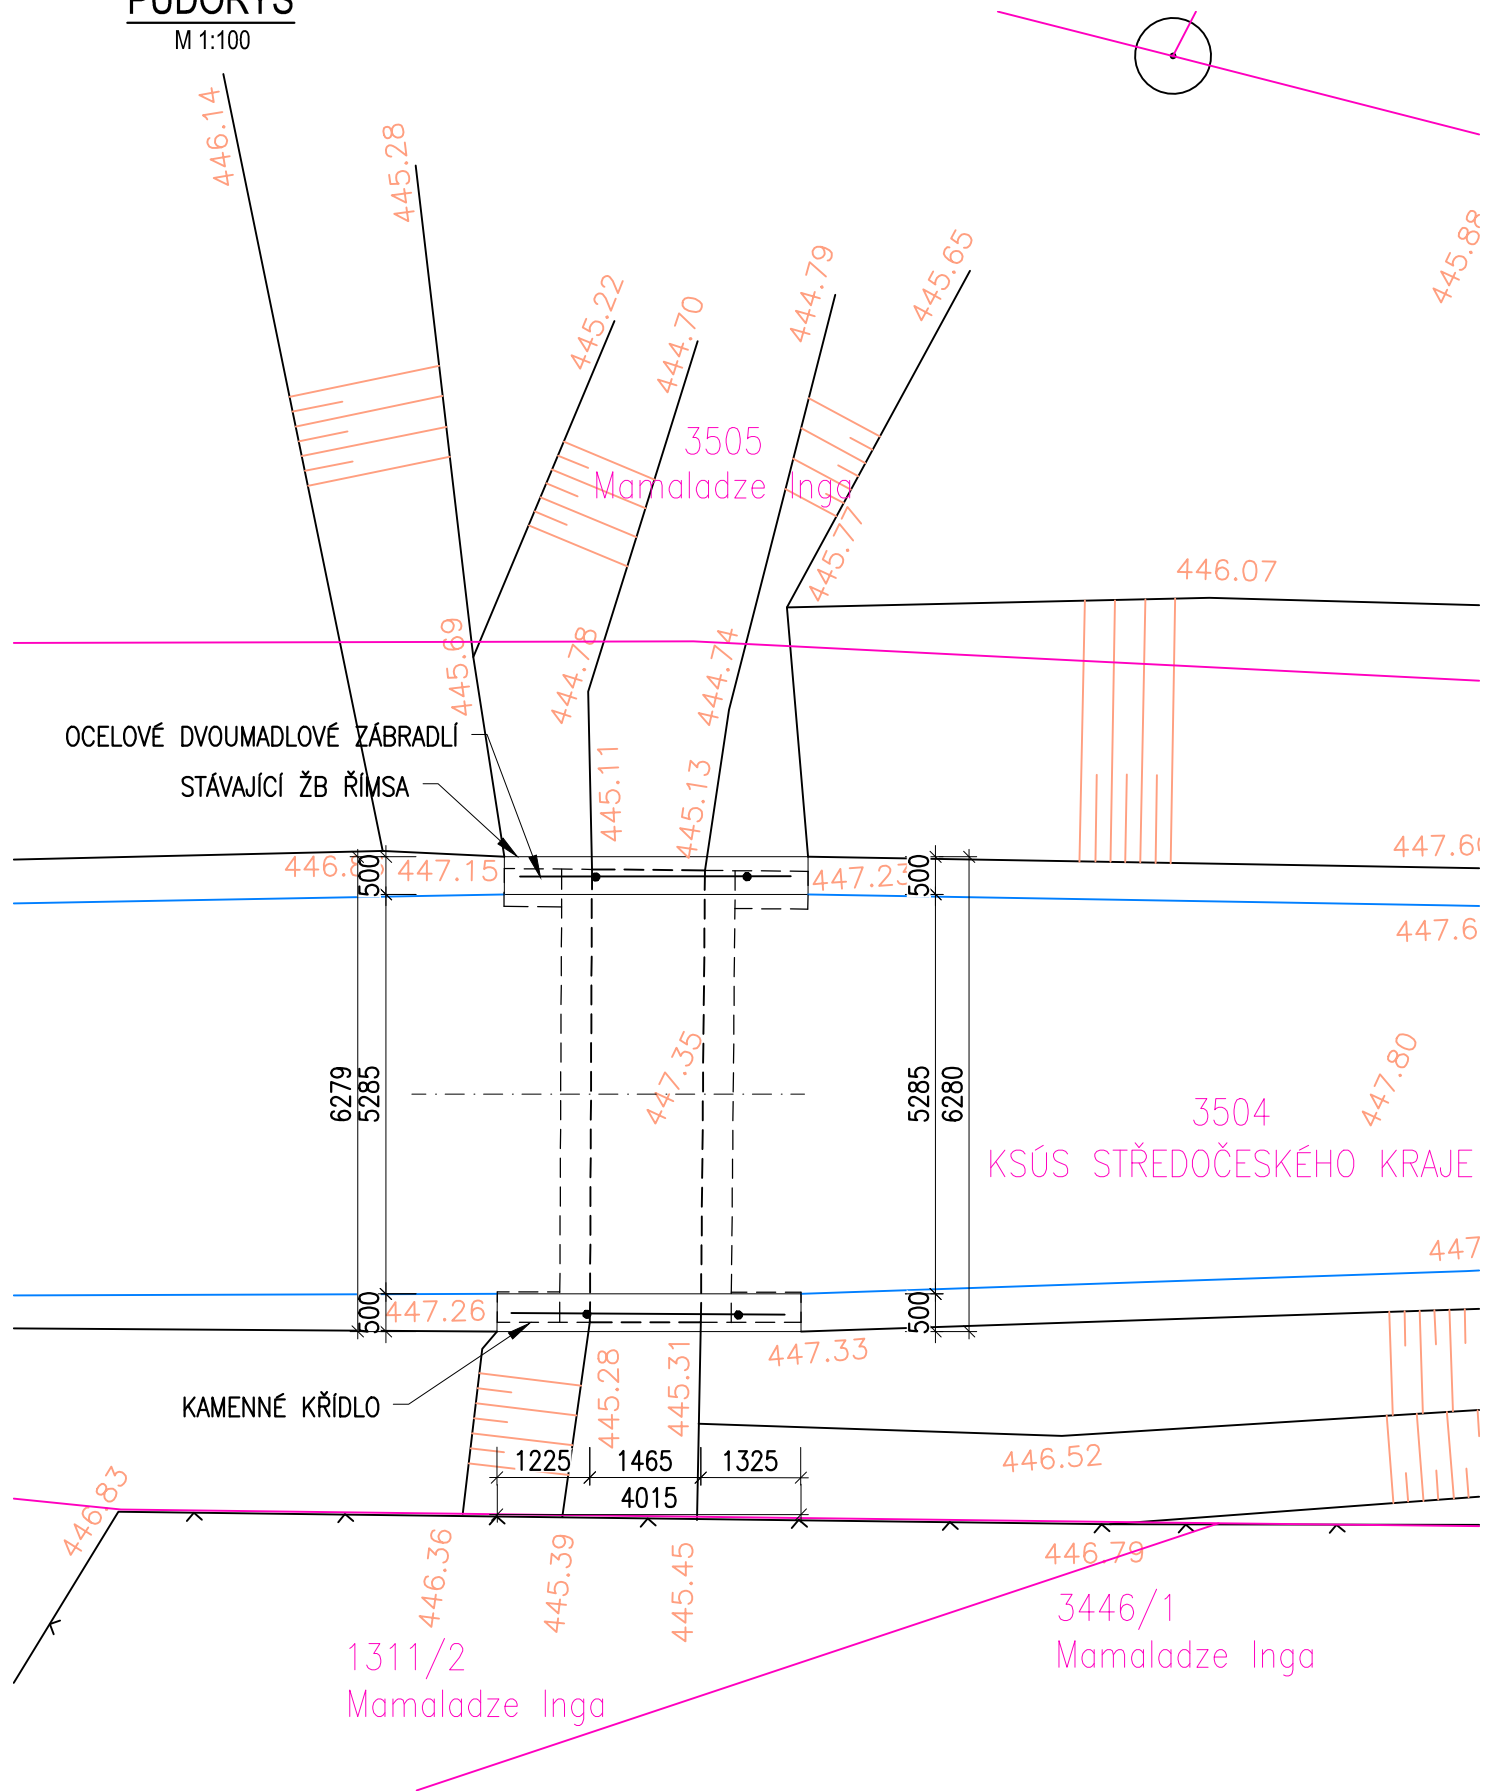

PŘÍČNÝ ŘEZ

M 1:50

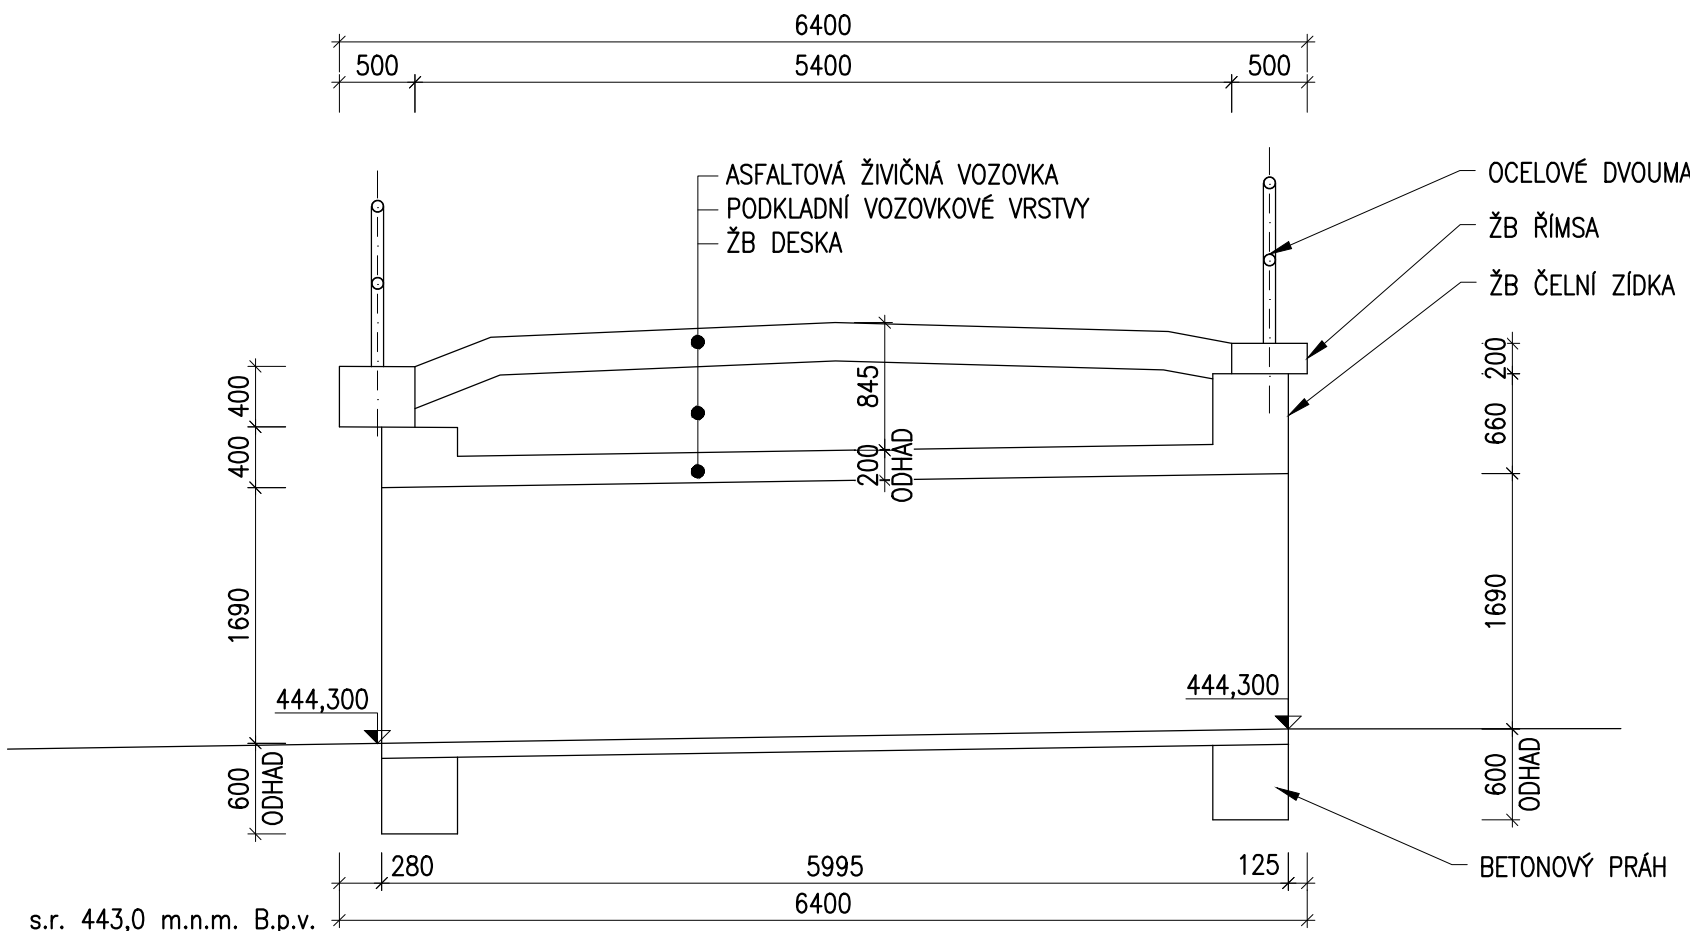


POZNÁMKY:

- TVAR A ROZMĚRY NEPŘÍSTUPNÝCH ČÁSTÍ KONSTRUKCÍ JSOU ODHADNUTY


PODÉLNÝ ŘEZ

M 1:50

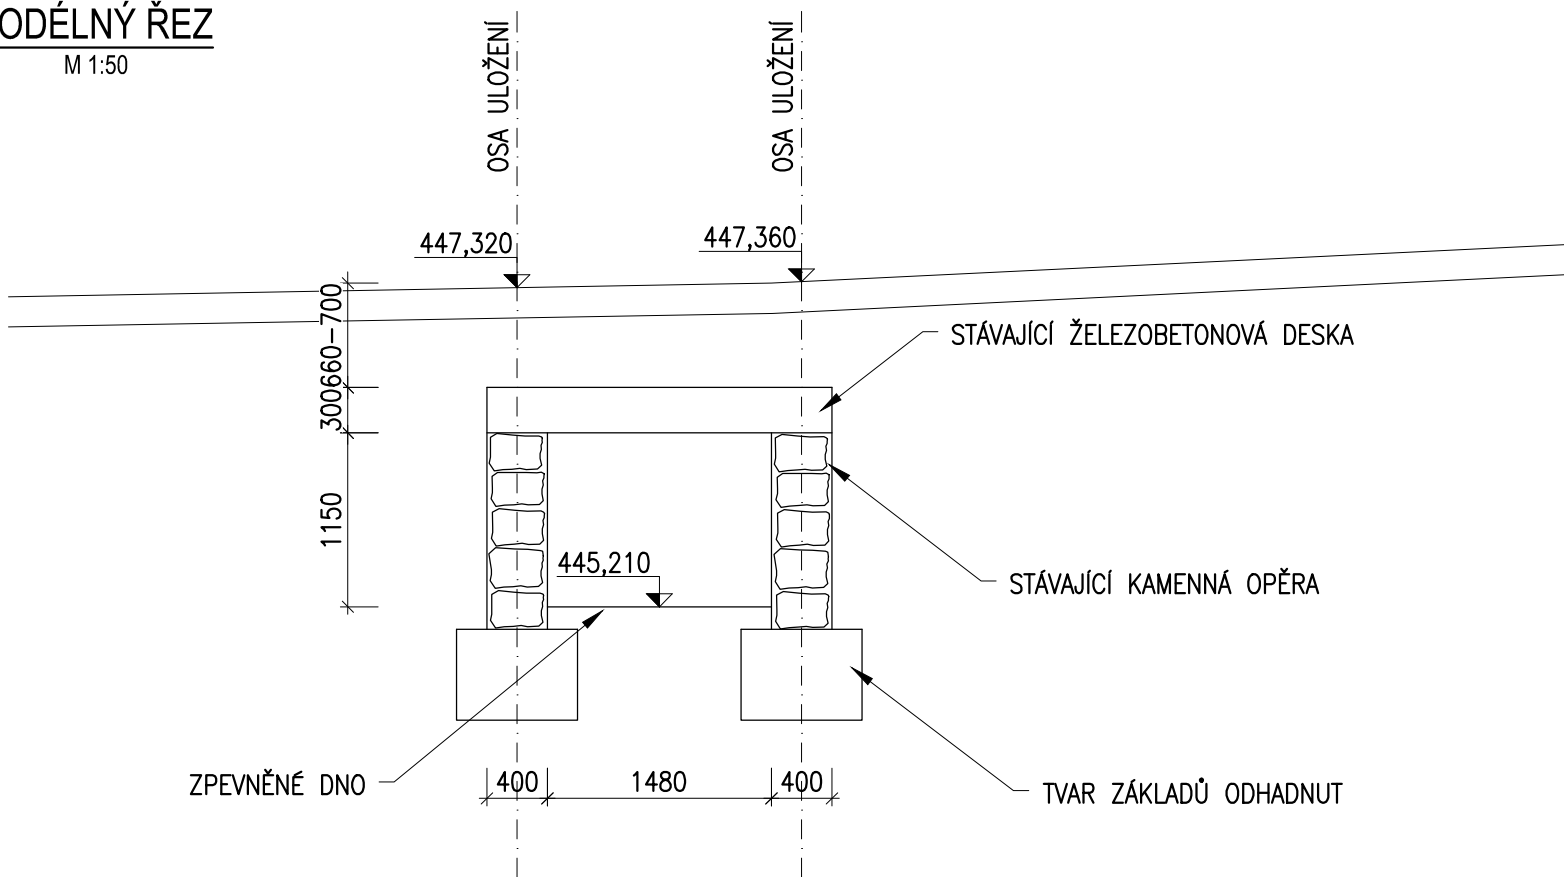


Souřadnicový systém S-JTSK, Výškový systém Bp.v

Objednatel:



**Krajská správa a údržba silnic
Středočeského kraje, příspěv. org.
Zborovská 81/11,
150 21 Praha 5**

| | | |
|--|---|---|
| Technifra, s.r.o., Borského 989/1, 152 00 Praha 5, e-mail: info@technifra.cz, www.technifra.cz | | |
| Navrhl/vypracoval: Ing. Jakub Rudolský | Zodpovědný projektant: Ing. Jakub Rudolský | Zhotovitel: Technifra, s.r.o. Borského 989/1 152 00 Praha 5 IČ: 05978009 |
| Technická kontrola: Ing. Tomáš Kaplan | Hlavní inženýr projektu: Ing. Tomáš Kaplan |  |

| | | | |
|----------------|--|-----------------|-------------------------|
| Kraj: | Středočeský kraj | Čís. sml. obj.: | SMLD-0516/00066001/2024 |
| Okres: | Benešov | Čís. akce: | 998/2024 |
| Kat.území: | Jeníkov u Vlašimi | Datum: | 06/2024 |
| Objednatel: | Krajská správa a údržba silnic Středočeského kraje, příspěvková organizace | Formát: | - |
| Akce: | III/11216 Chmelná, havárie dvou propustků - PD SO 202 - Propustek ve staničení km 3,450 | Měřítko: | 1:100;50 |
| Název přílohy: | PŘEHLEDNÝ VÝKRES - STÁVAJÍCÍ STAV | Stupeň: | DÚSP/PDPS |
| | | Čís. přílohy: | D.2.2 |