


# TABUĽKA MÍSTNOSTÍ - 3.NP

Č.M.	NÁZEV MÍSTNOSTI	m2	PODLAHA	STĚNY	STROP
2048a	VSTUPNÍ PŘEDSÍŇKA	5,51	DLAŽBA	OBKLAD+OMÍTKA	OMÍTKA
2048b	ÚKLIDOVÁ KOMORA	1,89	DLAŽBA	OMÍTKA+OBKLAD	OMÍTKA
2048c	PŘEDSÍŇKA	4,51	DLAŽBA	OMÍTKA+OBKLAD	OMÍTKA
2048d	WC	1,36	DLAŽBA	OMÍTKA+OBKLAD	OMÍTKA
2048e	WC	1,32	DLAŽBA	OMÍTKA+OBKLAD	OMÍTKA
2048f	WC	1,34	DLAŽBA	OMÍTKA+OBKLAD	OMÍTKA

výběru všech drážek 400/200/4500 mm v místě předpokládaného jádra (bude upřesněno při realizaci).

**BOURACI PRÁCE SE BUDOU TÝKAT:** DLAZBY, OBKLADU, DRAZEK PRO VODU A KANALIZACI JAK PRO STOUPACKÝ TAK PRO PŘIPOJOVACÍ POTRUBÍ A ZASEKÁNÍ ZÁVĚSNÝCH TOALET DO ZDIVA  
**DEMONTAŽNÍ PRÁCE SE BUDOU TÝKAT:** ZAŘIZOVACÍCH PŘedmětů, ELEKTRICKÝCH SUŠÁKŮ, ZÁSOBNÍKŮ NA PAPÍROVÉ RUČNÍKY, ZASUVK, VYPAŇAČŮ, SVĚTEL, RADIÁTORŮ, KLÍK U VNITŘNÍCH DVEŘÍ, ZÁSOBNÍKŮ NA TOALETNÍ PAPÍR A ZRCADEL

## LEGENDA MATERIÁLU

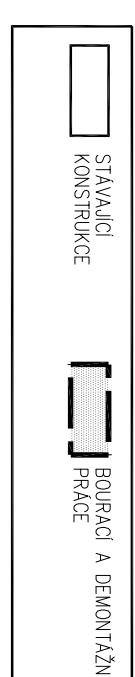

$\pm 0,000 =$  m.n.m.

**VYPRACOVÁL:** Ing. Jan Macek  
**INVESTOR:** Sředočeský kraj, Krajský úřad  
**MÍSTO:** Sředočeský kraj, Krajský úřad

**Q PROJEKT**  
Bohuslav ze Šemberka 8  
Praha 4  
140 00  
tel./fax +420 261 216 619  
e-mail: qprojekt@atlas.cz

## BOURACÍ A DEMONTÁŽNÍ PRÁCE – PŮDORYS 3.NP DÁMSKÉ TOALETY

4

Č. zaká

A3  
dat

四

měřítko  
1:25