


TABULKA MÍSTNOSTÍ - 5.NP

Č.M.	NÁZEV MÍSTNOSTI	m2	PODLAHA	STĚNY	STROP
4058a	VSTUPNÍ PŘEDSÍNKA	4,07	DLAŽBA-nová	OBKLAD+NÁTĚR-nový	NÁTĚR-nový
4058b	PŘEDSÍN S PISOÁRY	5,05	DLAŽBA-nová	OBKLAD+NÁTĚR-nový	NÁTĚR-nový
4058c	WC	3,15	DLAŽBA-nová	OBKLAD+NÁTĚR-nový	NÁTĚR-nový
4058d	WC	1,53	DLAŽBA-nová	OBKLAD+NÁTĚR-nový	NÁTĚR-nový
CELKEM					13,80

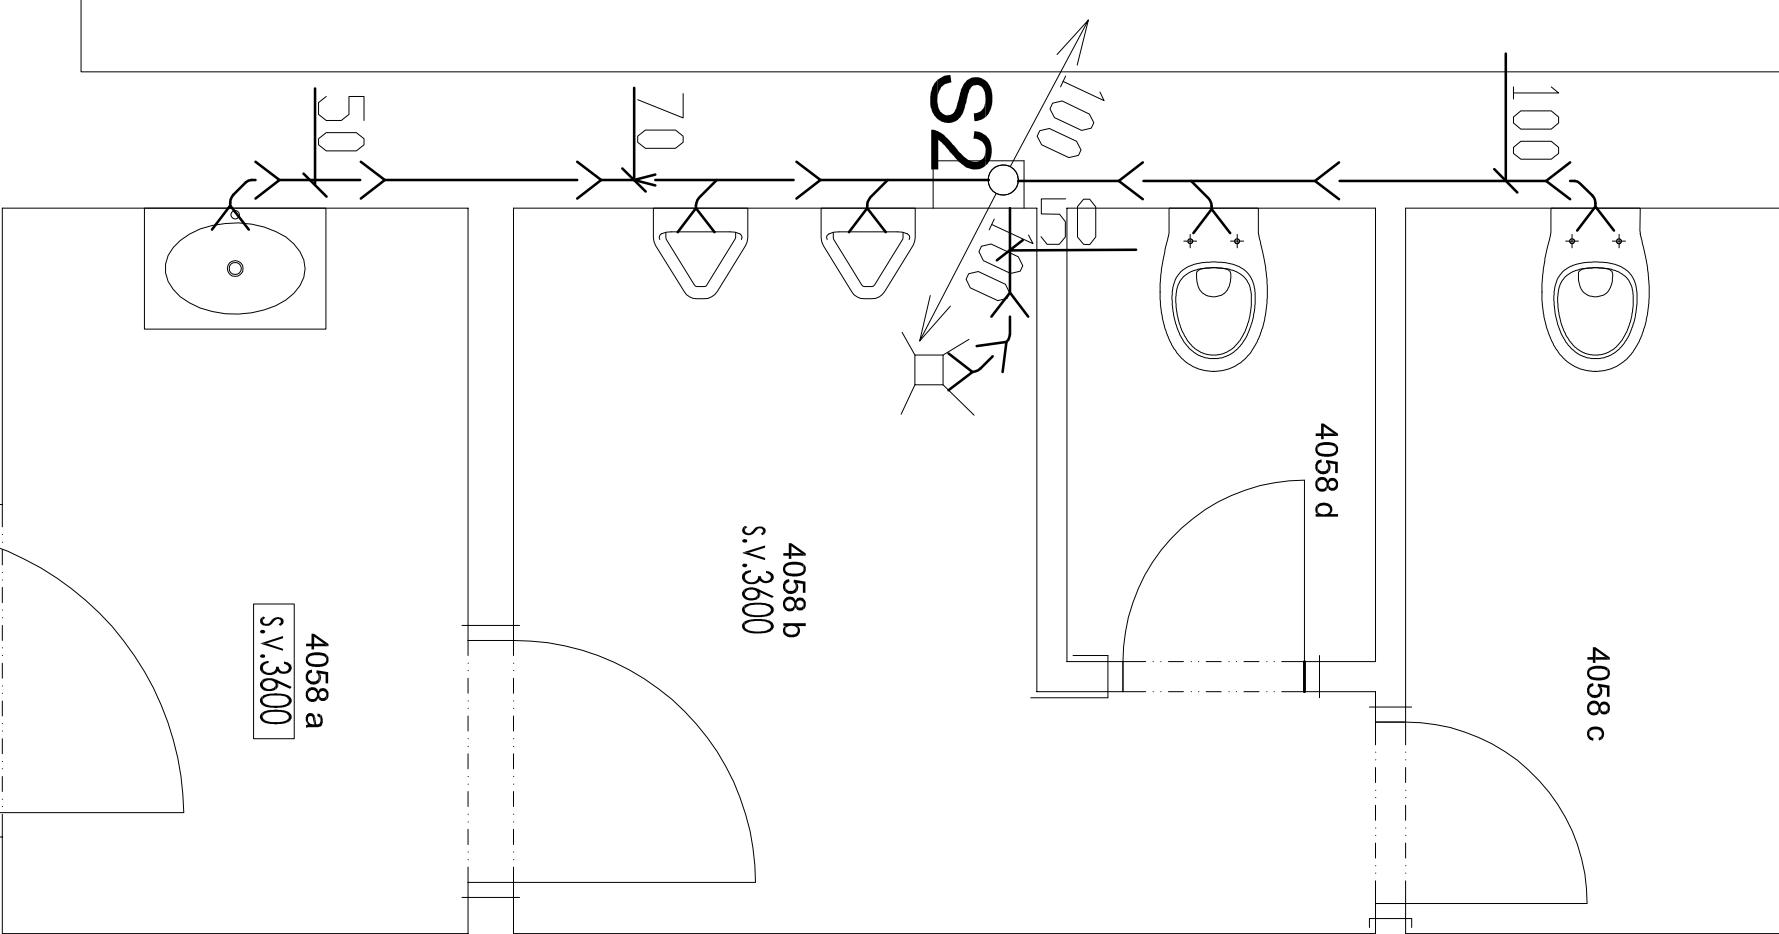

Q PROJEKT Bohuslava ze Šemberka 8 Praha 4 40 00 tel./fax +420 261 216 619 e-mail: q-project@ctolos.cz	KANALIZACE - PŮDORYS 5.NP		č. výkresu 10
	obsah výkresu		
č. základky	formát	A3	datum 07/2018 účel DPS
			dwg měřítko 1:25