


TABULKA MÍSTNOSTÍ - 3.NP

Č.M.	NÁZEV MÍSTNOSTI	m ²	PODLAHA	STĚNY	STROP
2048a	VSTUPNÍ PŘEDSÍŇKA	5,51	DLAŽBA–nové	OBKLAD+NÁTĚR–nový	NÁTĚR–nový
2048b	ÚKLIDOVÁ KOMORA	1,89	DLAŽBA–nové	OBKLAD+NÁTĚR–nový	NÁTĚR–nový
2048c	PŘEDSÍŇKA	4,51	DLAŽBA–nové	OBKLAD+NÁTĚR–nový	NÁTĚR–nový
2048d	WC	1,36	DLAŽBA–nové	OBKLAD+NÁTĚR–nový	NÁTĚR–nový
2048e	WC	1,32	DLAŽBA–nové	OBKLAD+NÁTĚR–nový	NÁTĚR–nový
2048f	WC	1,34	DLAŽBA–nové	OBKLAD+NÁTĚR–nový	NÁTĚR–nový
CELKEM		15,93			

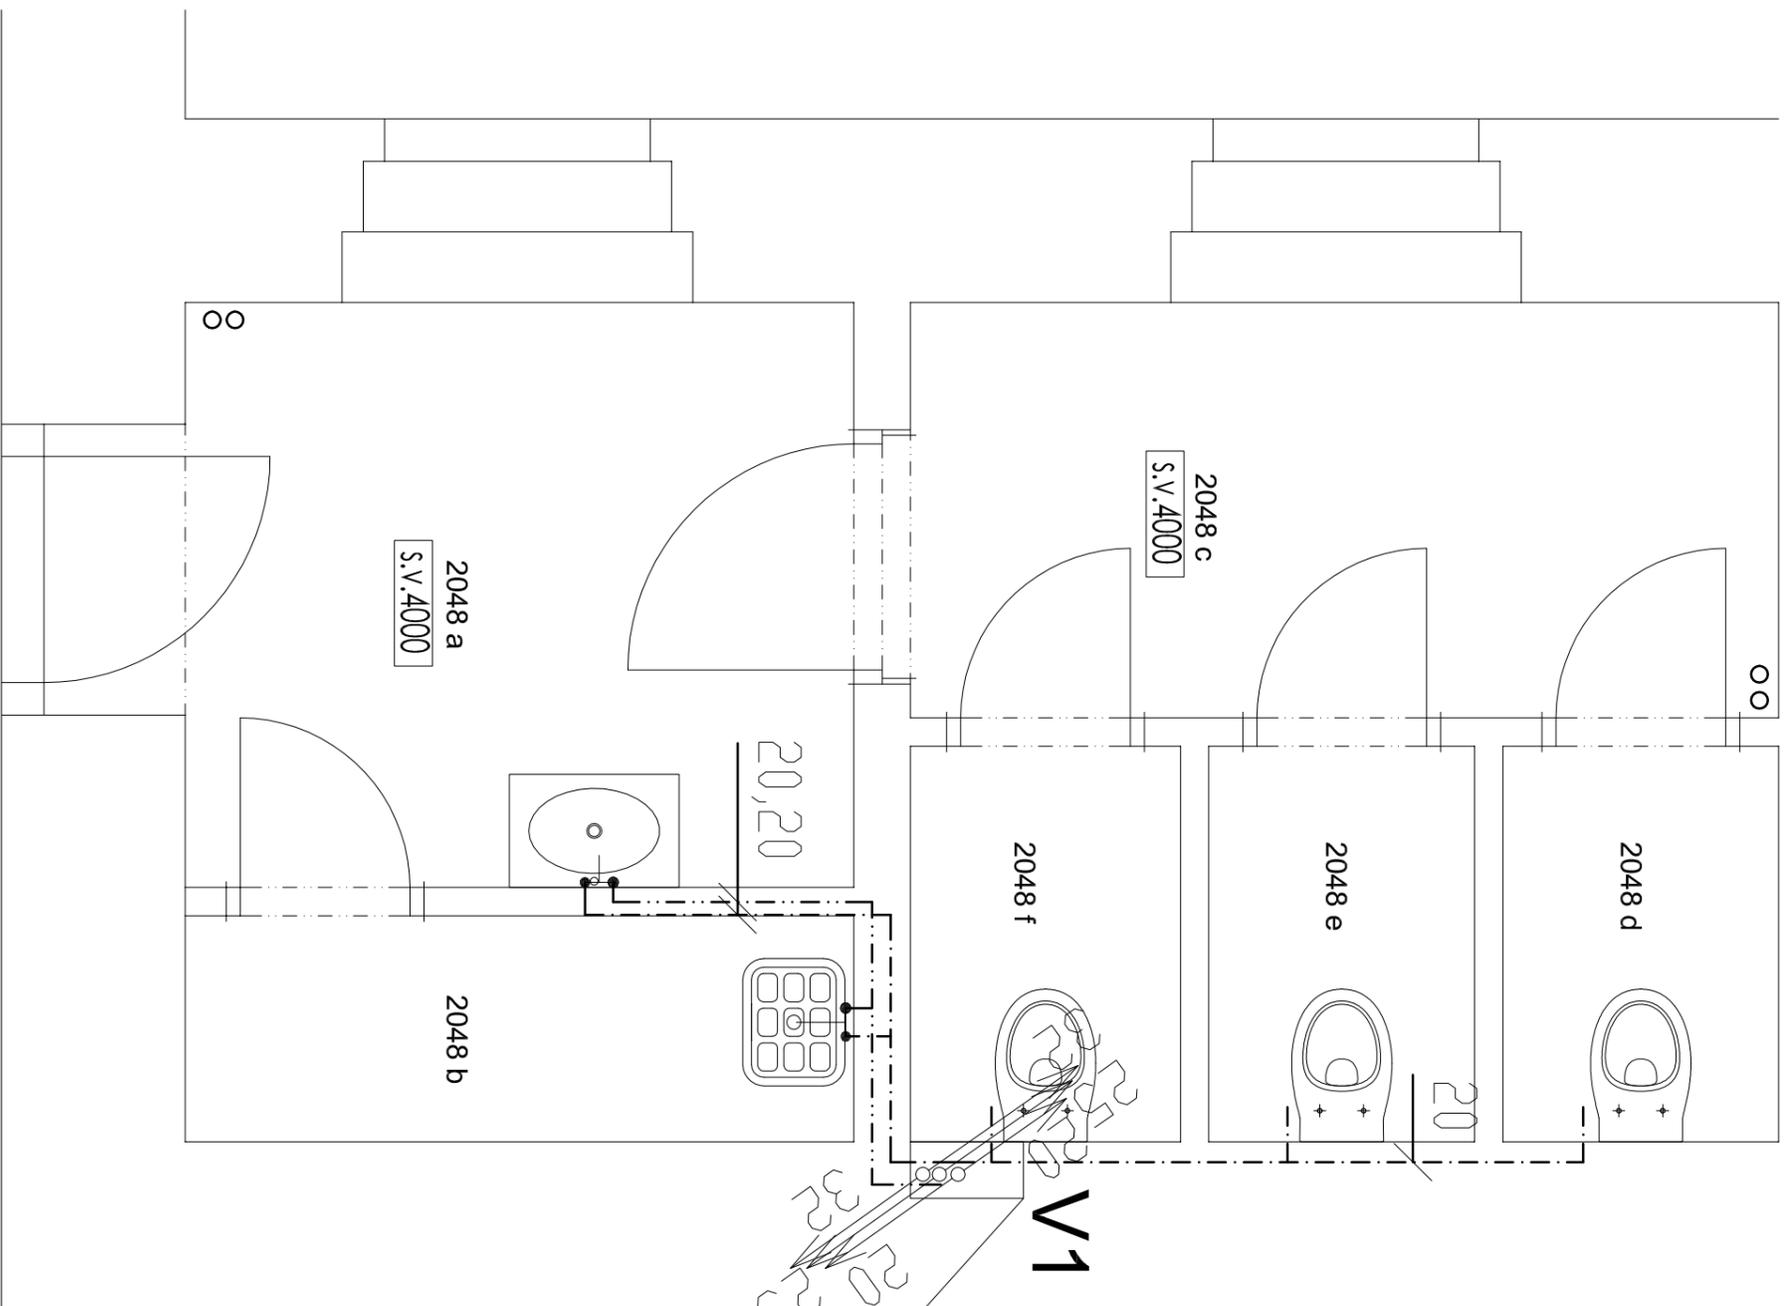

předpokládané umístění instalačního jádra dle dobové dokumentace

±0,000 =		m.n.m.		VERZE: a		PARE:	
GEN.PROJEKTANT: Ing. Jaroslav Borovička							
VYPRACOVAL: Ing. Jan Macek							
INVESTOR: Středočeský kraj, Krajský úřad, Zborovská 11, Praha 5, 150 21							
MÍSTO: Středočeský kraj, Krajský úřad, Zborovská 11, Praha 5, 150 21							
AKCE: Stavební úpravy WC							
obsah výkresu				č. výkresu			
VODA - PŮDORYS 3.NP				14			
DÁMSKÉ TOALETY							
č. zakázky	formát	A3	datum	07/2018	účel	DPS	.dwg
				měřítko 1:25			