


## TABULKA MÍSTNOSTÍ - 2.NP

| Č.M.   | NÁZEV MÍSTNOSTI   | m2    | PODLAHA     | STĚNY             | STROP      |
|--------|-------------------|-------|-------------|-------------------|------------|
| 1052a  | VSTUPNÍ PŘEDSÍNKA | 4,59  | DLAŽBA-nová | OBKLAD+NÁTĚR-nový | NÁTĚR-nový |
| 1052b  | PŘEDSÍN S PISOÁRY | 7,40  | DLAŽBA-nová | OBKLAD+NÁTĚR-nový | NÁTĚR-nový |
| 1052c  | WC                | 1,26  | DLAŽBA-nová | OBKLAD+NÁTĚR-nový | NÁTĚR-nový |
| 1052d  | WC                | 1,26  | DLAŽBA-nová | OBKLAD+NÁTĚR-nový | NÁTĚR-nový |
| CELKEM |                   | 14,51 |             |                   |            |

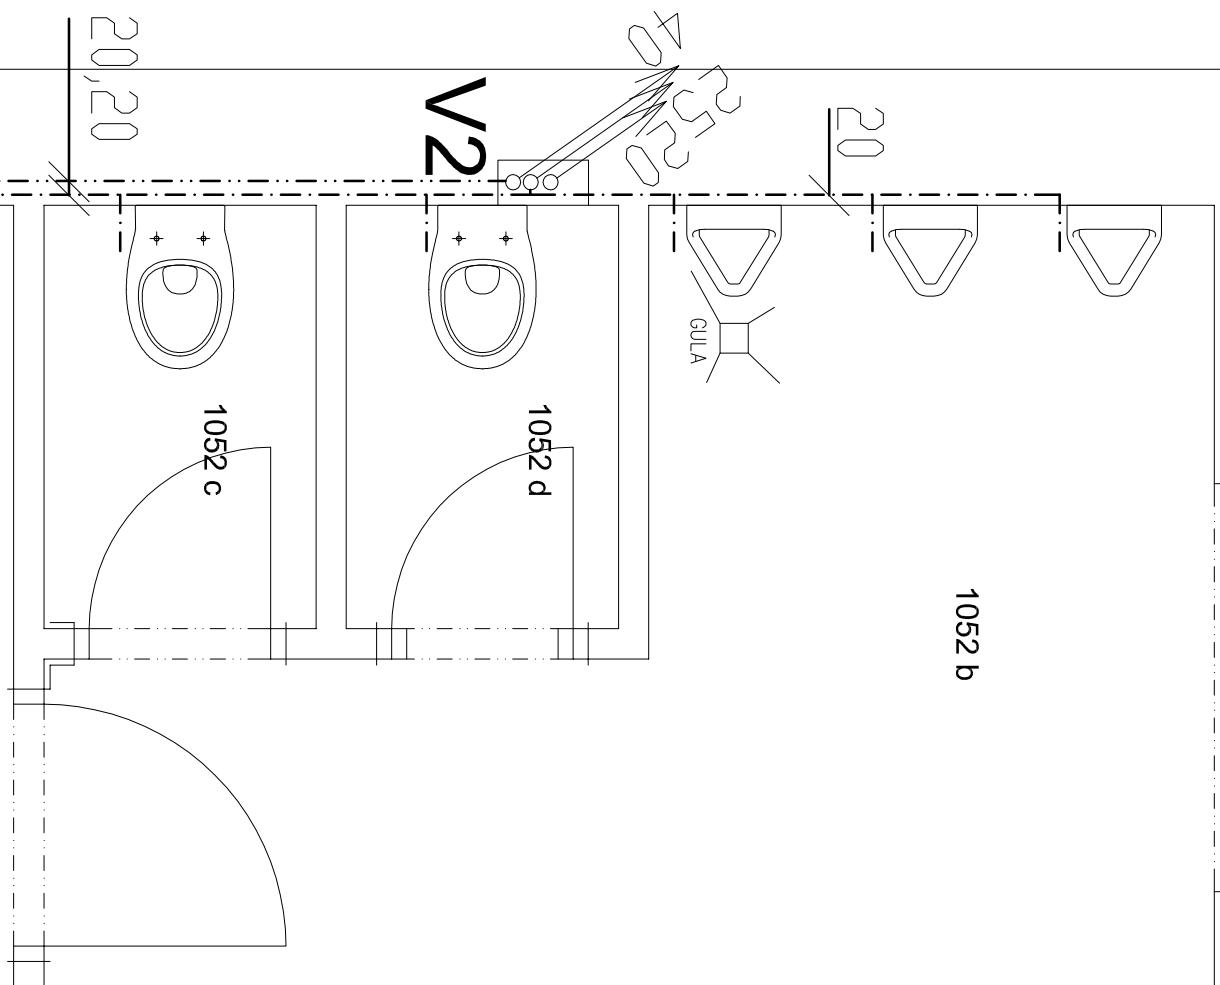

$\pm 0,000 =$  m.m.m. VERZE: a PARE:



GEN.PROJEKTANT: Ing. Jaroslav Borovička

VYPRACOVÁL: Ing. Jan Macek

INVESTOR: Sředoceský kraj, Krajský úřad, Zborovská 11, Praha 5, 150 21  
MÍSTO: Sředoceský kraj, Krajský úřad, Zborovská 11, Praha 5, 150 21

AKCE: Stavební úpravy WC

Q PROJEKT  
Bohuslava ze Šemberka 8  
Praha 4  
40 00  
tel./fax +420 261 216 619  
e-mail: q-projekt@ctojoz.cz

### VODA - PŮDORYS 2.NP PÁNSKÉ TOALETY

obsah výkresu

č. výkresu

13

|            |        |    |       |         |      |     |     |         |      |
|------------|--------|----|-------|---------|------|-----|-----|---------|------|
| č.zákluzky | formát | A3 | datum | 07/2018 | účel | DPS | dwg | měřítko | 1:25 |
|------------|--------|----|-------|---------|------|-----|-----|---------|------|