

nový deskový radiátor
22/g900/800
PV 15 PS 15

TABULKÁ MÍSTNOSTÍ - 1.NP

Č.M.	NÁZEV MÍSTNOSTI	m2	PODLAHA	STĚNY	STROP
037a	VSTUPNÍ PŘEDSÍNKA	5,34	DLAŽBA-nová	OBKLAD+NÁTĚR-nový	NÁTĚR-nový
037b	SPRCHOVÝ KOUT	2,06	DLAŽBA-nová	OBKLAD+NÁTĚR-nový	NÁTĚR-nový
037c	PŘEDSÍNKA	4,51	DLAŽBA-nová	OBKLAD+NÁTĚR-nový	NÁTĚR-nový
037d	WC	1,36	DLAŽBA-nová	OBKLAD+NÁTĚR-nový	NÁTĚR-nový
037e	WC	1,32	DLAŽBA-nová	OBKLAD+NÁTĚR-nový	NÁTĚR-nový
037f	WC	1,34	DLAŽBA-nová	OBKLAD+NÁTĚR-nový	NÁTĚR-nový

037 d

037 e

037 f

037 c


037 b

037 a


CELKEM

16,13

nové instalaci jádro s kanalizací a vodou
přesné umístění bude určeno na stavbě
v místě kde budou umístěny uzavírací ventily budou
nerezová dvířka 400/400 mm

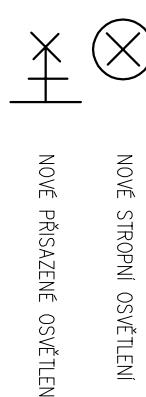


LEGENDA MATERIÁLU:

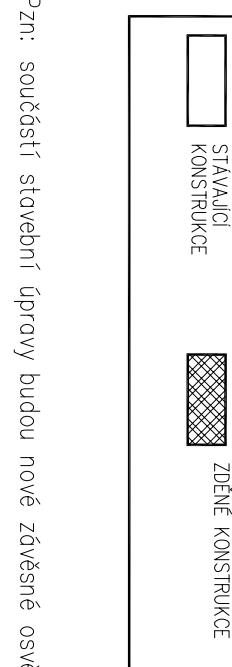

Pzn: součástí stavební úpravy budou nové závěsné osvětlení v počtu tří kusů a osvětlení nad zrcadlem v počtu 1ks.

$\pm 0,000 =$ m.n.m.

VERZE: a | PARE:

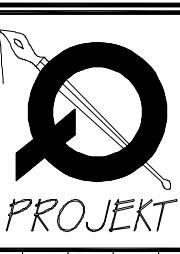

Q PROJEKT

Bohuslava ze Šemberka 8
Praha 4
40 00
tel./fax +420 261 216 619
e-mail: q-projekt@ajos.cz

GEN.PROJEKTANT: Ing. Jaroslav Borovička

VYPRACOVÁL: Ing. Jan Macek

INVESTOR: Sředoceský kraj, Krajský úřad, Zborovská 11, Praha 5, 150 21

MÍSTO: Sředoceský kraj, Krajský úřad, Zborovská 11, Praha 5, 150 21

AKCE: Stavební úpravy WC

obsah výkresu

NOVÝ STAV - PŮDORYS 1.NP

č. výkresu

DÁMSKÉ TOALETY

20

měřítko

1:25