



TABULKA MÍSTNOSTÍ - 5.NP

Č.M.	NÁZEV MÍSTNOSTI	m ²	PODLAHA	STĚNY	STROP
4058a	VSTUPNÍ PŘEDSÍŇKA	4,07	DLAŽBA	OBKLAD+OMITKA	OMITKA
4058b	PŘEDSÍŇ S PISOÁRY	5,05	DLAŽBA	OMITKA+OBKLAD	OMITKA
4058c	WC	3,15	DLAŽBA	OMITKA+OBKLAD	OMITKA
4058d	WC	1,53	DLAŽBA	OMITKA+OBKLAD	OMITKA
CELKEM		13,80			

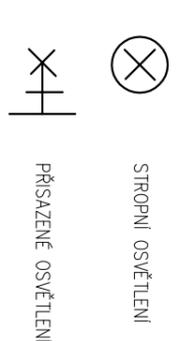

LEGENDA MATERIÁLŮ:

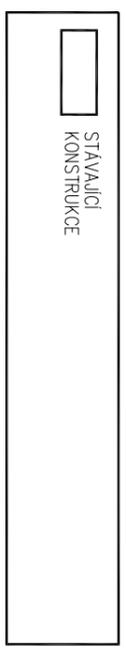

±0,000 = m.n.m. VERZE: a PARE: 10

GEN.PROJEKTANT: Ing. Jaroslav Borovička
 VYPRACOVAL: Ing. Jan Macek
 INVESTOR: Středočeský kraj, Krajský úřad, Zborovská 11, Praha 5, 150 21
 MÍSTO: Středočeský kraj, Krajský úřad, Zborovská 11, Praha 5, 150 21
 AKCE: Stavební úpravy WC

STÁVAJÍCÍ STAV - PŮDORYS 5.NP
PÁNSKÉ TOALETY

č. zakázky: A3 datum: 07/2018 účel: DPS .dwg měřítko: 1:25



Q PROJEKT
 Bohuslava ze Švamberka 8
 Praha 4
 140 00
 tel./fax: +420 261 216 619
 e-mail: qprojekt@oia.s.cz