


SO 101 - Situace pozemní komunikace - část 1
km ZÚ - 0,540
M 1:500

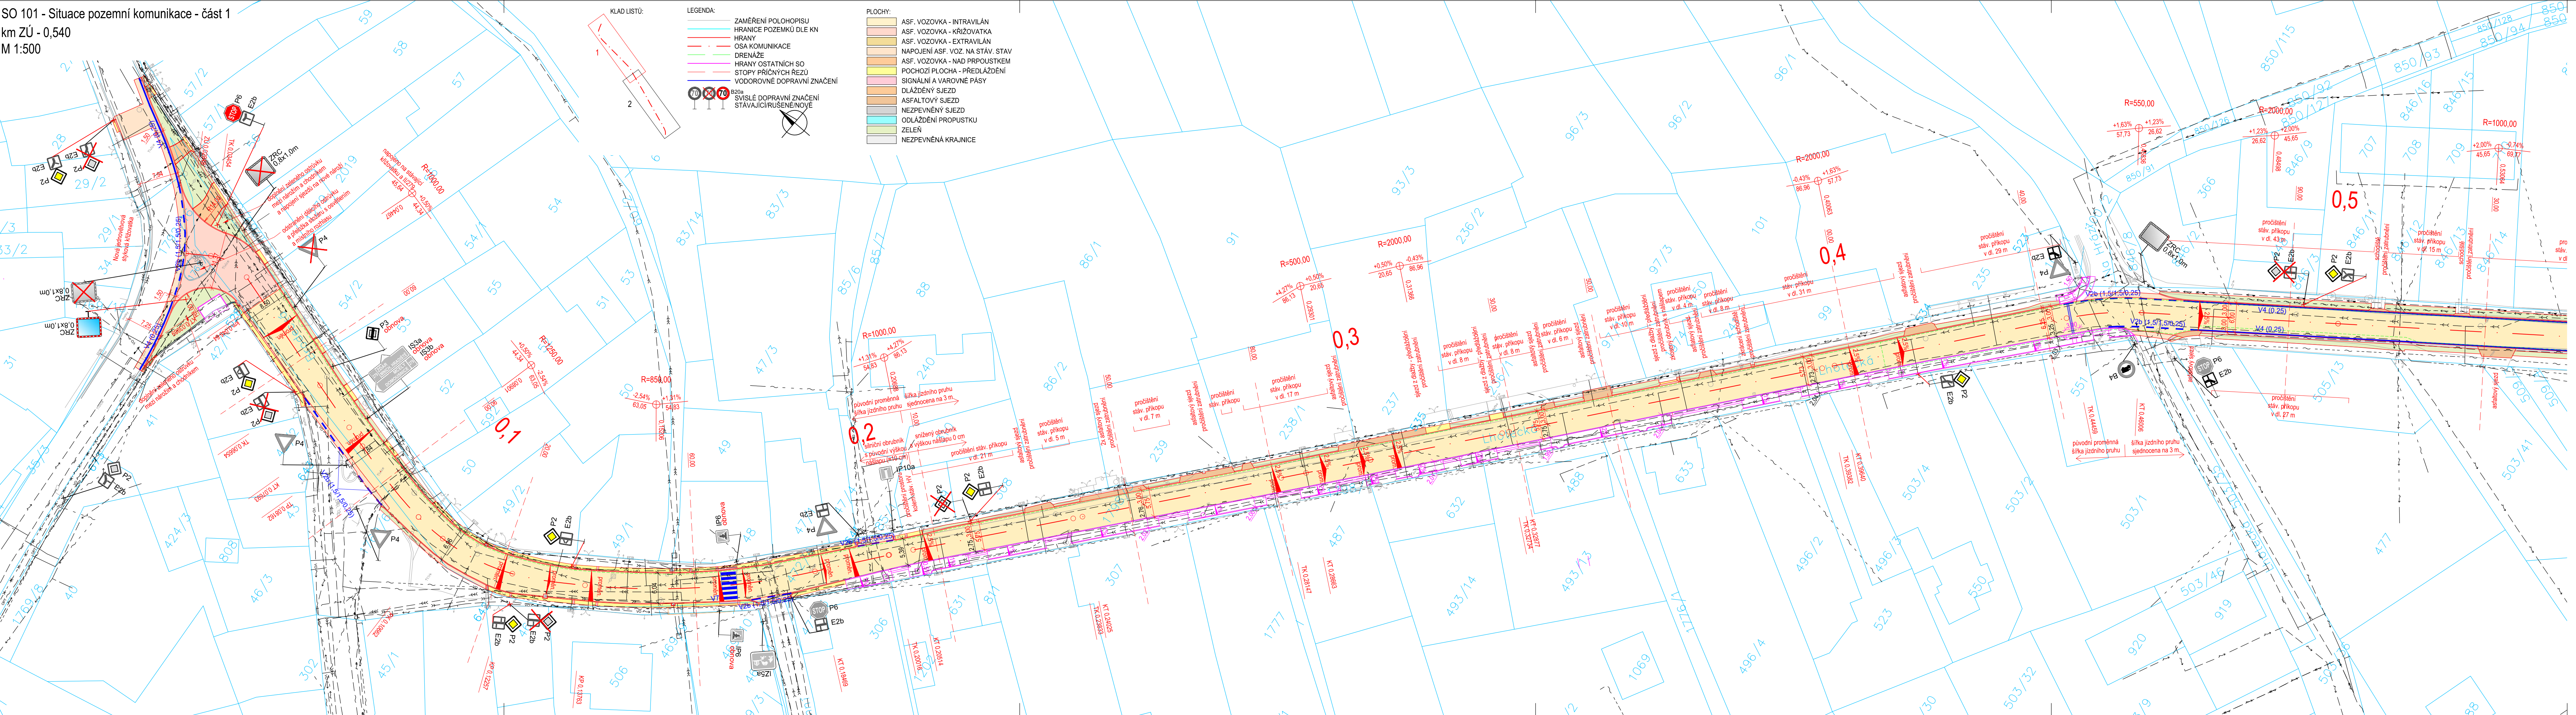

| | | | | |
|--------|-------|-------|------------|----------|
| | | | | |
| Č. | Datum | Popis | Vypracoval | Schválil |
| REVIZE | | | | |

Souřadnicový systém S-JTSK, Výškový systém BpV

Objednatel:

KSÚS Středočeského kraje, p.o.
Zborovská 11, 150 21 Praha 5

KSÚS
KRAJSKÁ SPRÁVA A ÚŘADNÍ SLUŽBA
STŘEDOČESKÝ KRAJ

| | | |
|---------------------|---------------------------|--|
| Navrh/vypracoval: | Zodpovědný projektant: | Zpracovatel: |
| Bc. Tomáš Matoušek | Ing. Karel Fazekas, Ph.D. | 4roads Slunná 541/27 162 00 Praha 6 IČ: 06327354 |
| Technická kontrola: | Hlavní inženýr projektu: | |
| Ing. Martin Kouba | Ing. Karel Fazekas, Ph.D. | |

| | | | |
|--------------------|--|----------------|-------------------------|
| Kraj: | Středočeský | Čís.sml.obj.: | SMLD-0038/00066001/2024 |
| Katastrální území: | Dolní Bousov | Čís.akce: | 24006 |
| Akce: | III/27937 Dolní Bousov, rekonstrukce | Datum: | 07/2025 |
| Část: | DOKUMENTACE OBJEKTŮ, TECHNICKÝCH A TECHNOLOGICKÝCH ZAŘÍZENÍ | Formát: | 6xA4 |
| Objekt: | SO 101 - Silnice III/27937 | Měřítko: | 1:500 |
| Příloha: | Situace pozemní komunikace - část 1 | Štupeň: | PDPS |
| | | Číslo přílohy: | D.1.1.1.2.1 |
| | | Číslo kopie: | |