


SO 101 - Situace pozemní komunikace - část 2
km 0,540 - KÚ
M 1:500

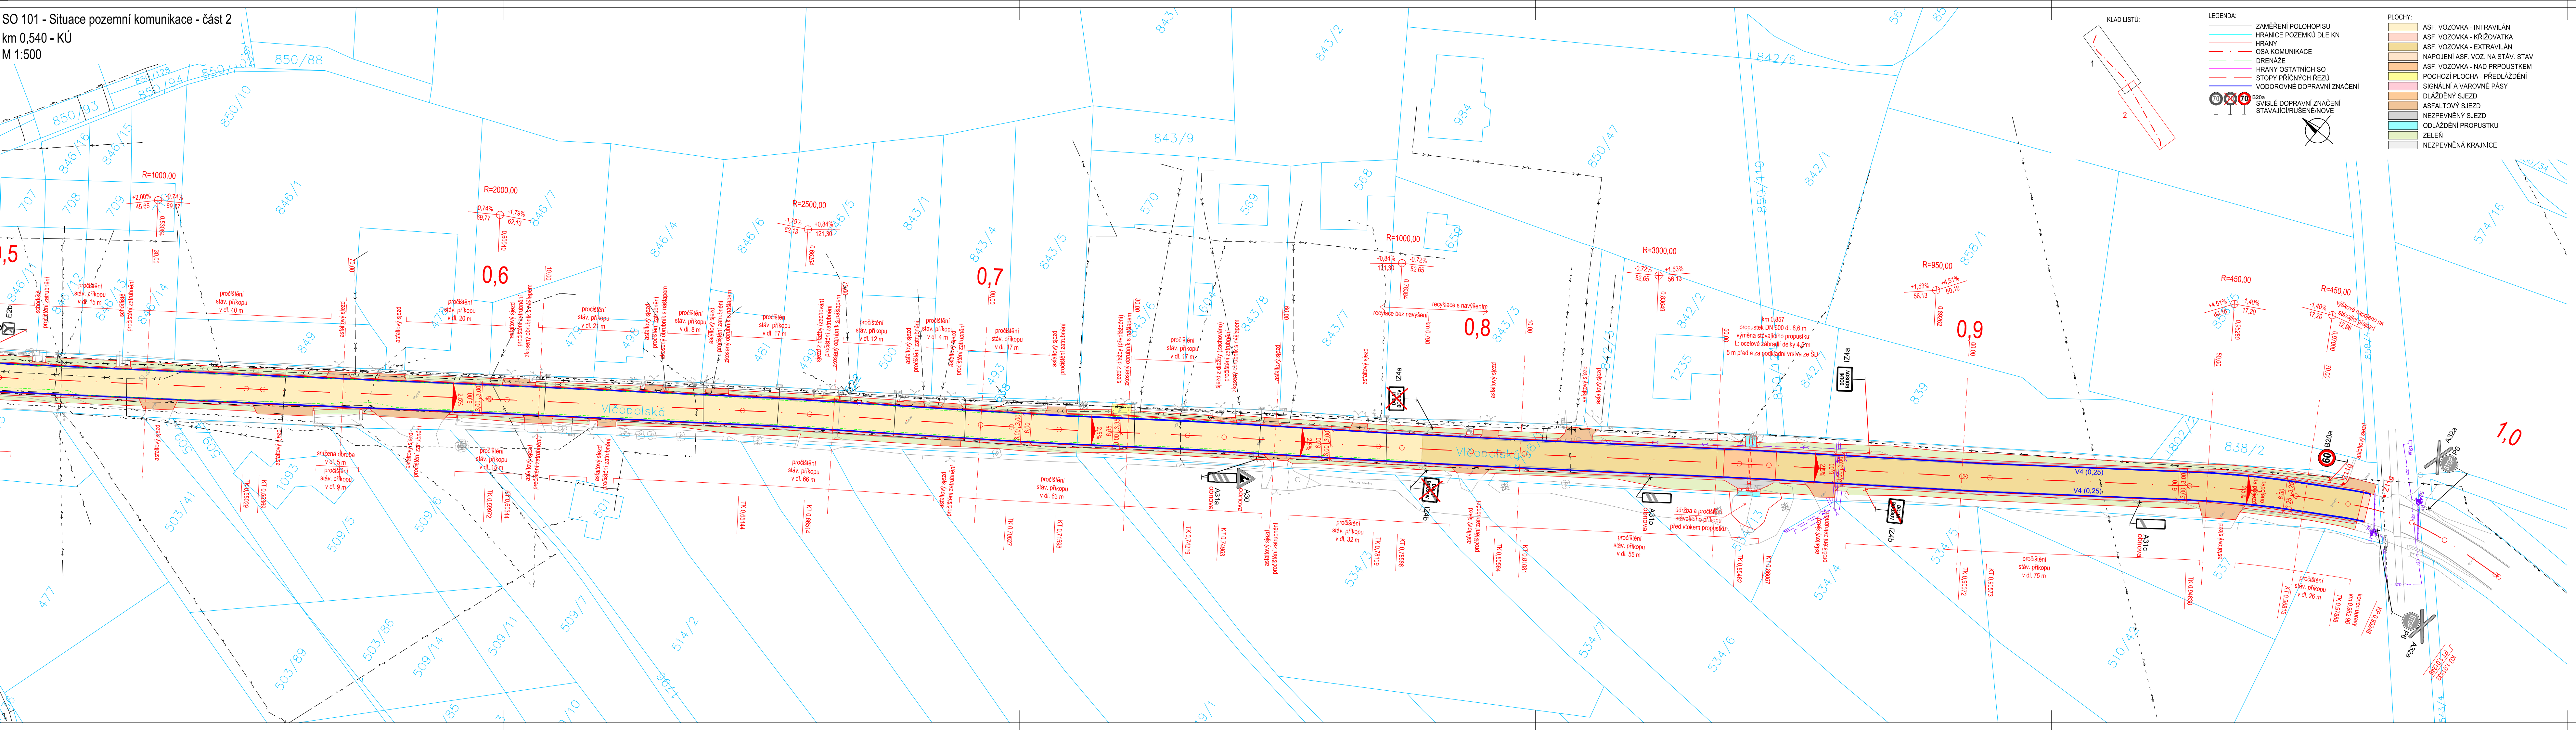

Č.	Datum	Popis	Vypracoval	Schválil
REVIZE				

Souřadnicový systém S-JTSK, Výškový systém BpV		
Objednatel:		
KSÚS Středočeského kraje, p.o. Zborovská 11, 150 21 Praha 5		
Navrhl/vypracoval: Bc. Tomáš Matoušek		
Zodpovědný projektant: Ing. Karel Fazekas, Ph.D.		
Zpracovatel: 4roads s.r.o. Slunná 541/27 162 00 Praha 6 IČ: 06327354		
Technická kontrola: Ing. Martin Kouba		
Hlavní inženýr projektu: Ing. Karel Fazekas, Ph.D.		

Kraj: Středočeský	Čís.s.m.obj.: SMLD-0038/00066001/2024
Katastrální území: Dolní Bousov	Čís.akce: 24006
Akce: III/27937 Dolní Bousov, rekonstrukce	Datum: 07/2025
Část: DOKUMENTACE OBJEKTŮ, TECHNICKÝCH A TECHNOLOGICKÝCH ZAŘÍZENÍ	Formát: 6x44
Objekt: SO 101 - Silnice III/27937	Měřítko: 1:500
Příloha: Situace pozemní komunikace - část 2	Štupen: PDPS
	Číslo kopie: D.1.1.1.2.2