




POHLED NA PHS 2 1:200, VÝŠKA 3 m NAD POVRCH KOMUNIKACE, CELKOVÁ DÉLKA PHS - 165 m

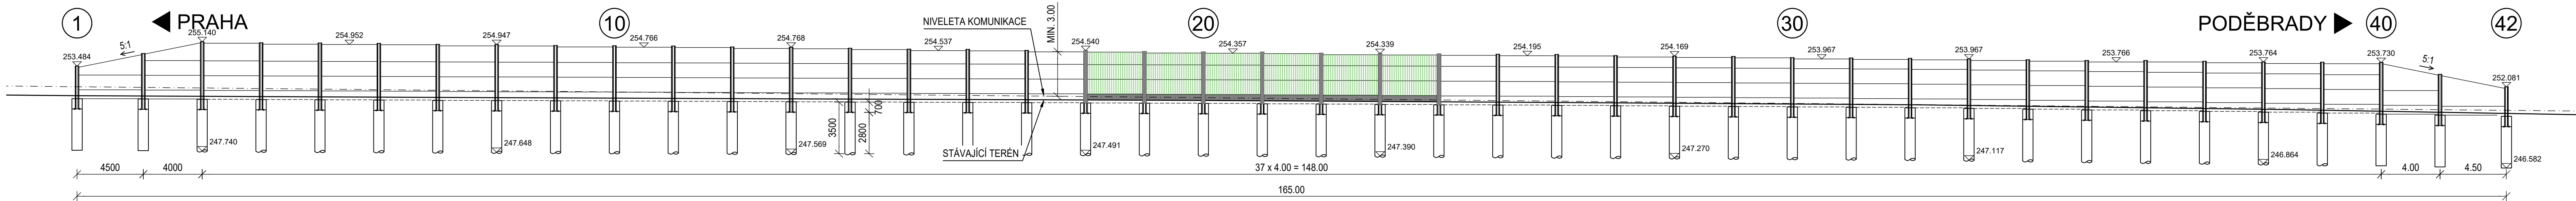


PŮDORYS PHS 2 1:200, VÝŠKA 3 m NAD POVRCH KOMUNIKACE, CELKOVÁ DÉLKA PHS - 165 m

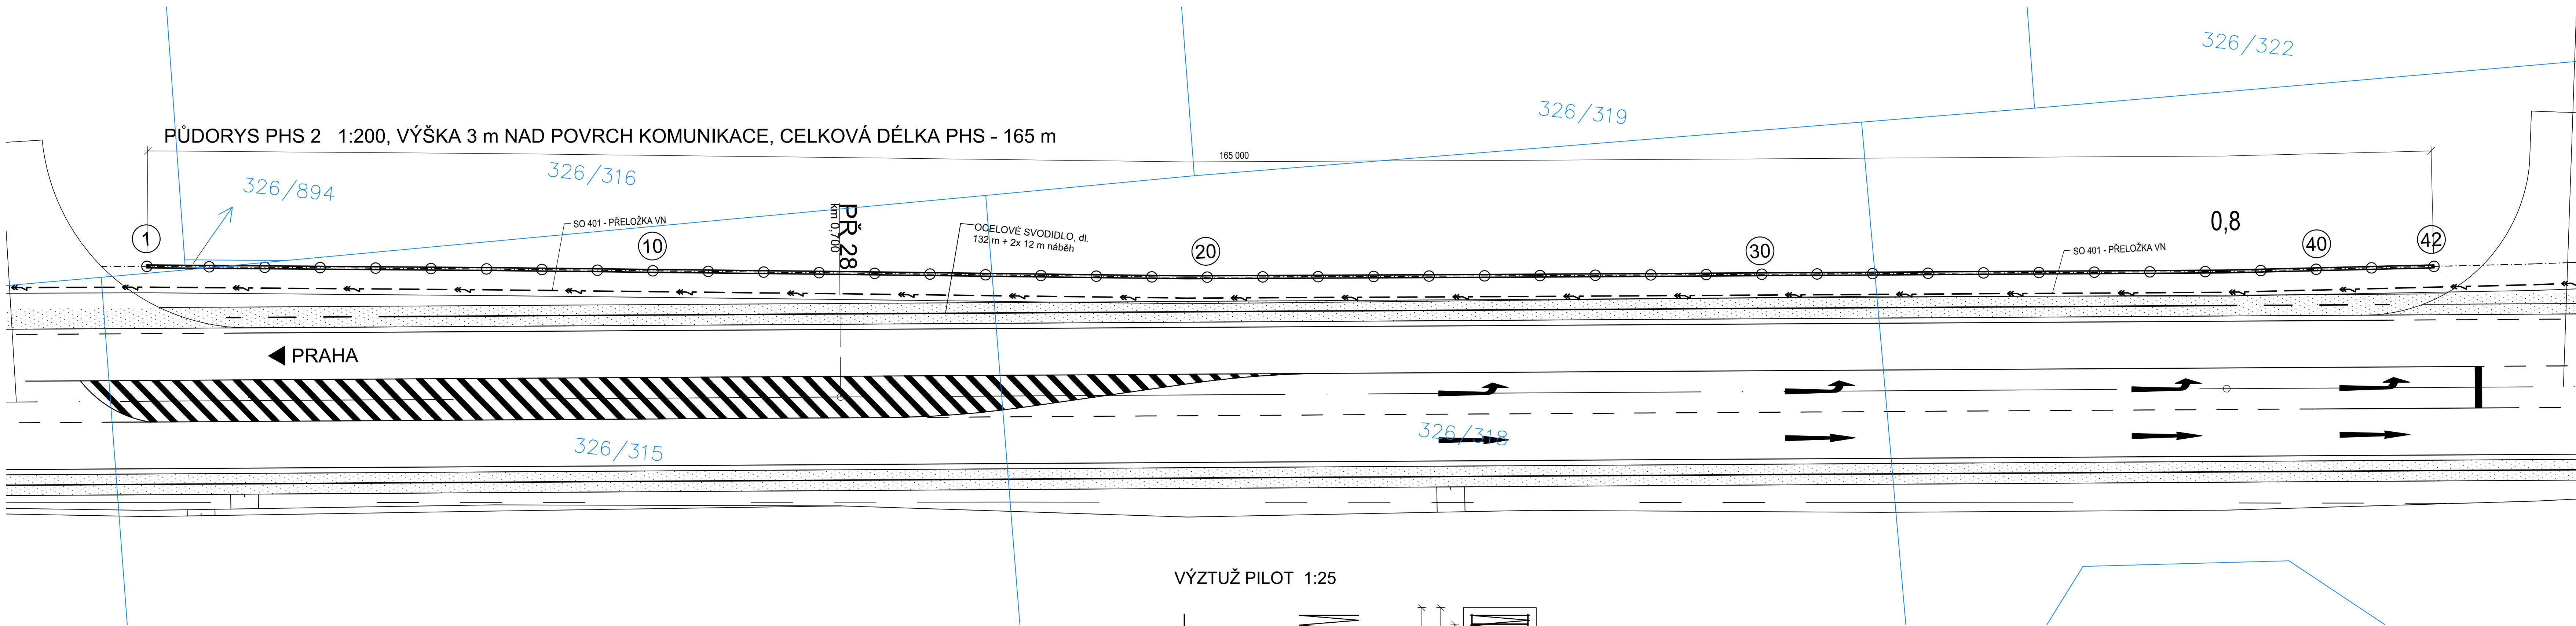

PŘÍČNÝ ŘEZ PHS 1:50

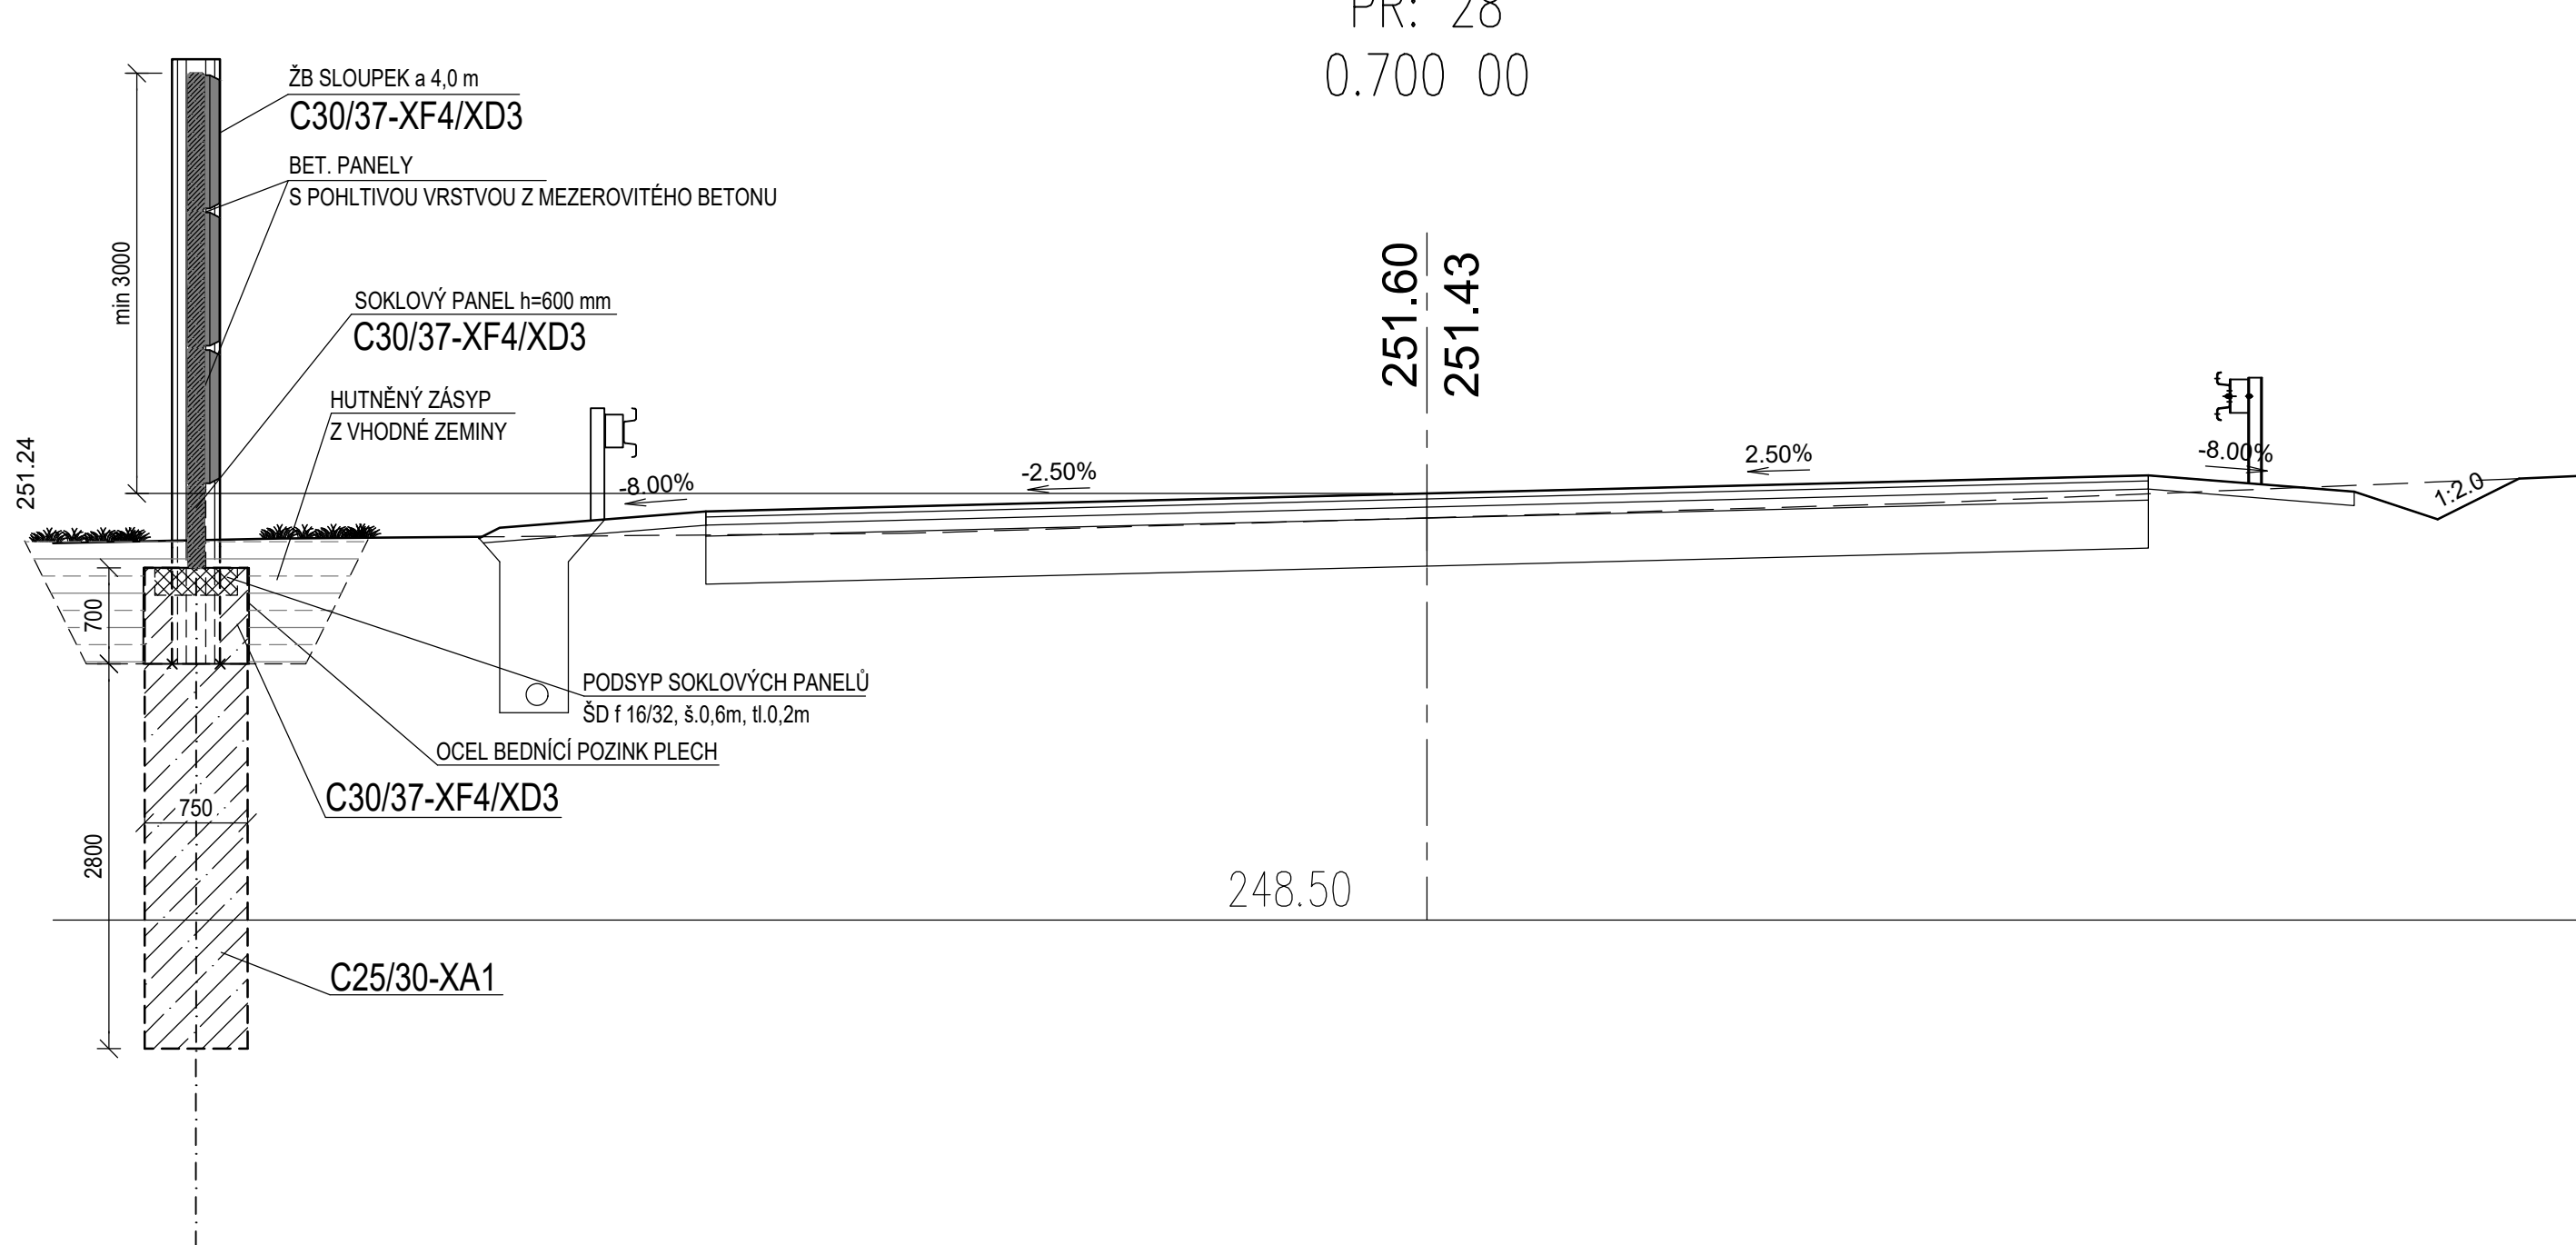

VÝZTUŽ PILOT 1:25

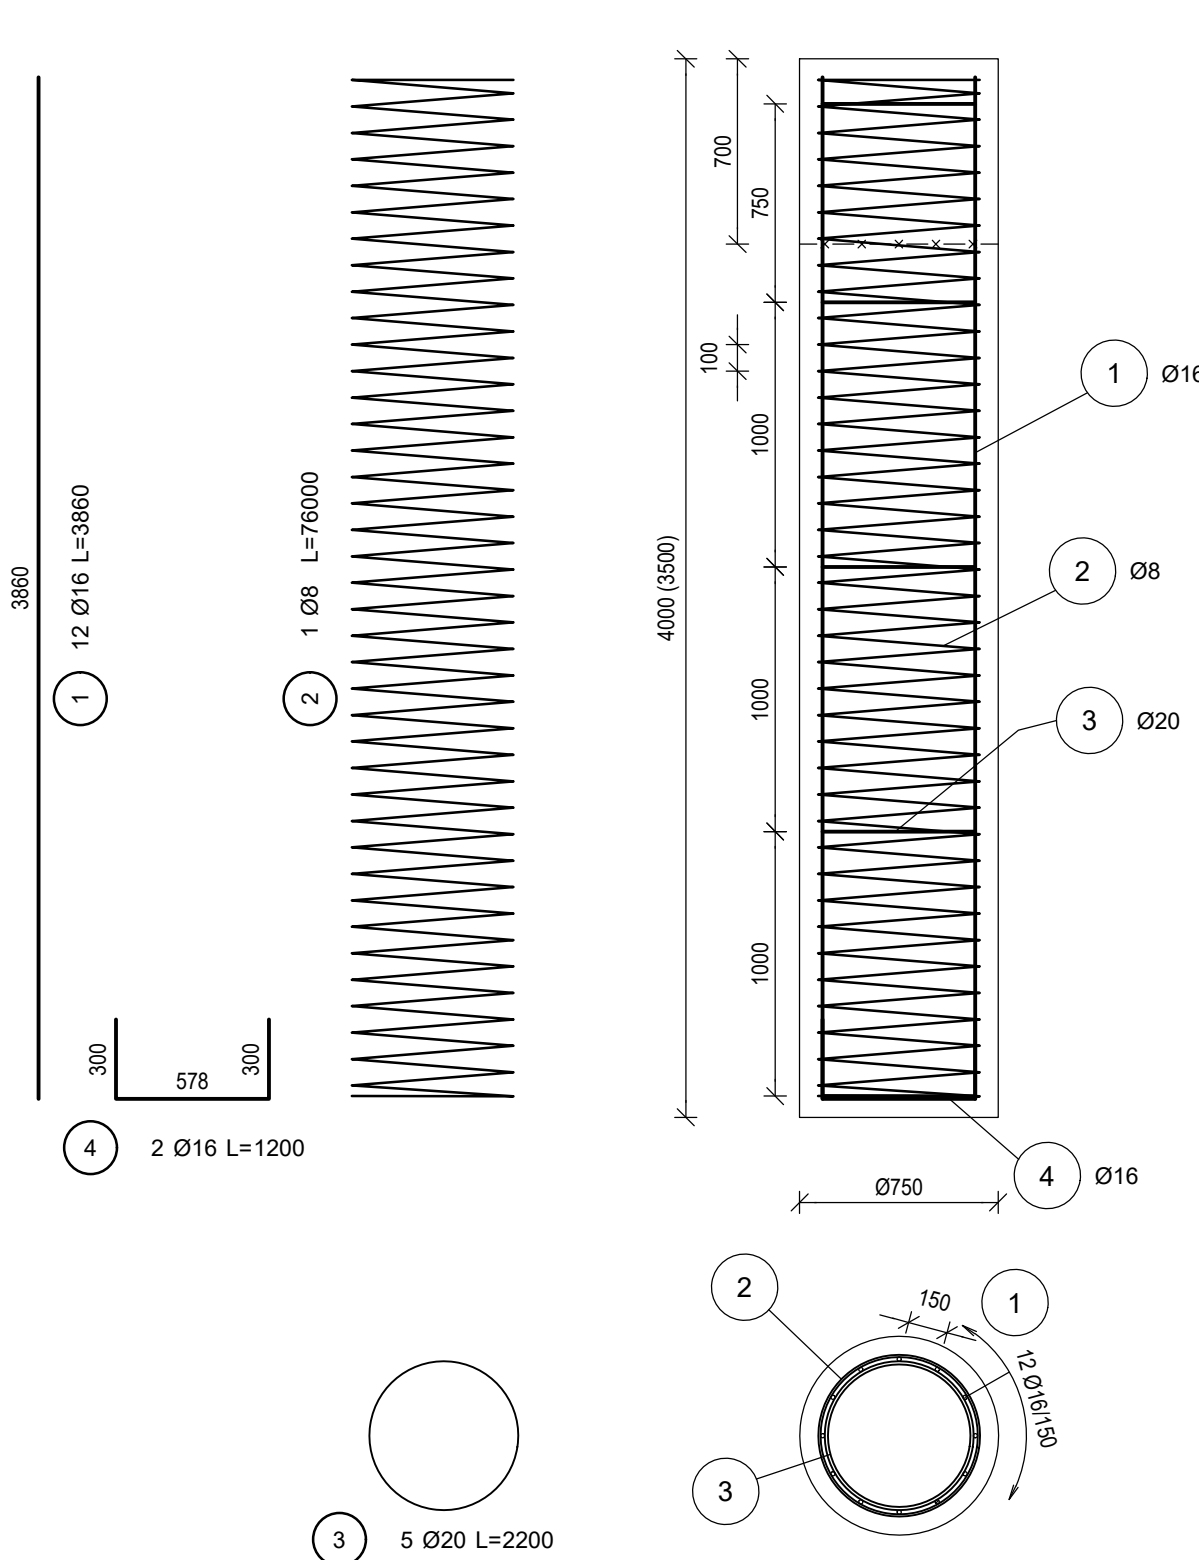

VYTYČOVACÍ SOUŘADNICE

| | | |
|----|------------|-------------|
| 01 | 720947.014 | 1041777.175 |
| 10 | 720910.678 | 1041773.728 |
| 20 | 720870.847 | 1041770.056 |
| 30 | 720831.083 | 1041765.715 |
| 40 | 720791.337 | 1041761.225 |
| 42 | 720782.902 | 1041760.139 |

| | | | |
|---|---|---|----------------------------------|
| Generální projektant: | | ForVia CZ, s.r.o. IČO: 0298485, DIČ: CZ0298485, Kolínská 1, 296 01 Poděbrady - Kluk | |
| HIP: Ing. Jindra Sixtová sixtova@forvia.cz | | BENING s.r.o. BENING, s.r.o. IČO: 04773039, DIČ: CZ04773039, Benešov u Semí 7, 51206 | |
| Číslo zakázky: 202304 Schválil: Ing. Ondřej Svoboda Tech. kontrola: Ing. Ondřej Svoboda | HIP: Ing. Jindra Sixtová Zodp. projektant: Ing. Ondřej Svoboda Vyraboval: Ing. Ondřej Svoboda | Kraj: Středočeský | Stupeň: PDPS Č. přílohy: D9.4 |
| Objednatel: Město Nehvizdy, KSUS | Katastr: Nehvizdy (702404) | Datum: 11/2024 | Suprava: Č. přílohy |
| Akce: Přeložka komunikace II/611 - Nehvizdy | Objekt: SO 700 - Protihluková opatření | Příloha: PHS 2 - DISPOZIČNÍ VÝKRES | Měřítko: 1:200/ 1:50 |