


3.NP

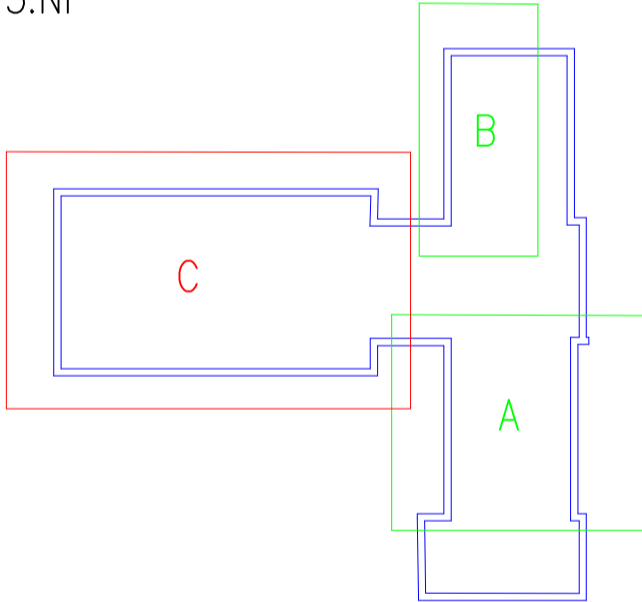

LEGENDA MÍSTNOSTI:

OZN.	NÁZEV MÍSTNOSTI	PLOCHA [m ²]	NÁŠLAPNÁ VRSTVA	POVRCHY STĚN, STROPŮ
č. 61	PŘÍRODOVĚDNÁ UČEBNA	82,68	LINO	MALBA BILA
č. 62	CHEMIE	23,94	LINO	MALBA BILA
č. 63	KABINET	22,76	KOBEREC	MALBA BILA
č. 64	UČEBNA	80,73	DŘEVĚNÉ PARKETY	MALBA BILA
č. 65	UČEBNA	52,92	DŘEVĚNÉ PARKETY	MALBA BILA

LEGENDA:

	STÁVAJÍCÍ ZDIVO
	DEMONTÁŽ, DEMOLICE
	VYBAVENÍ UČEBNY

POZNÁMKA:

- Kompletní rekonstrukce (chemie)
- Výměna podlahové krytiny (chemie, kabinet)
- Omlácení vnitřních stran zdí a stropů (omítka)

ARTENDR ARTENDR s.r.o. Nádražní 67 281 51 Velký Osek	Kraj: Středočeský K.ú.: Čáslav [618349] Objednatel: VOŠ, SPŠ a OA Čáslav		Číslo paré:	
	Akce: VOŠ, SPŠ a OA Čáslav - modernizace a renovace odborných učeben a kabinetů - PD a AD		Formát: A1	Stupeň: DPS
Vypracoval: Michal Douša	Datum: Červen 2023		Měřítko: 1:50	
Zodpovídá: Ing. Fratišek Mandovec	Vykres: PŮDORYS BP - č.m. 61, 62, 63, 64, 65		Kód: D.1.1.2	Č.V.: 08