


PŮDORYS 2NP - KONSTRUKCE PODLAH; 1:75

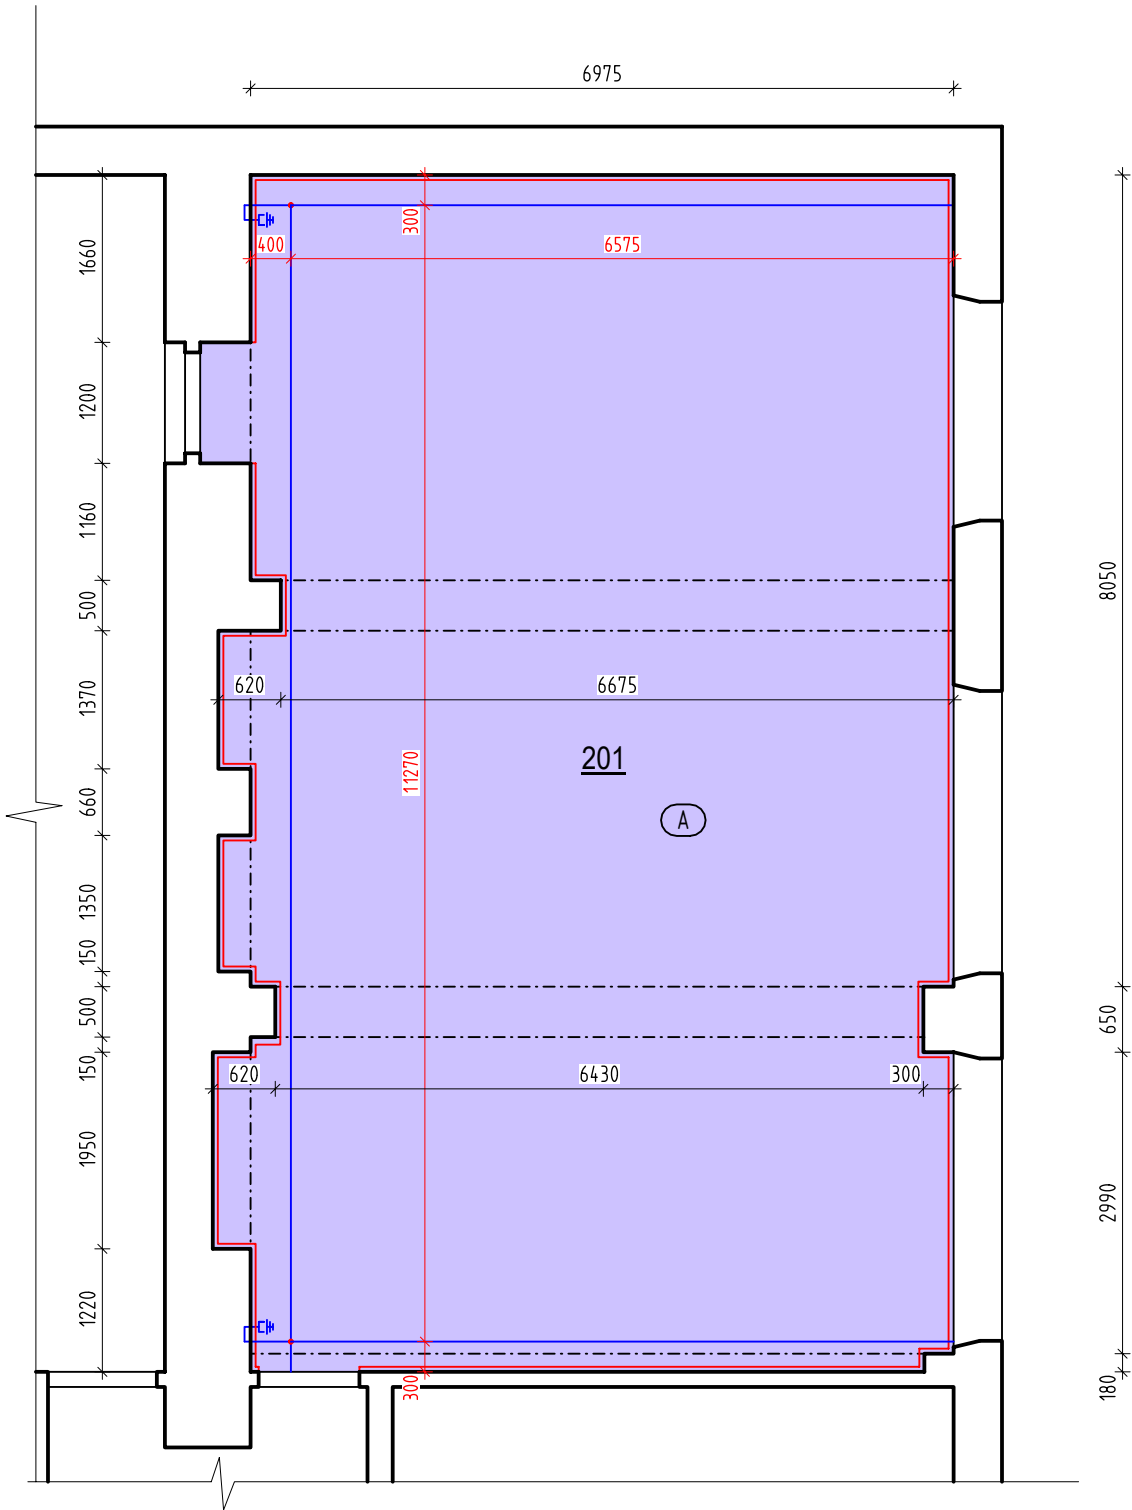

LEGENDA MÍSTNOSTÍ

OZNAČENÍ	NÁZEV MÍSTNOSTI	PLOCHA [m²]	PODLAHA	STĚNA	STROP	LIŠTA
201	UČEBNA	83.88	PVC - ANTISTATICK	OPR. DO 20% + MALBA	OPR. DO 20% + MALBA	SOKLOVÁ LIŠTA

PLOCHA MÍSTNOSTÍ CELKEM: 83.88


LEGENDA MATERIÁLŮ:


- (A) - PVC ANTISTATICK - ŠEDÁ  
ELEKTRICKÝ ODPOR V ROZSAHU  $5 \cdot 10^4 - 10^6 \Omega$   
PODROBNĚ ŘEŠENO V SEZNAMU MATERIÁLŮ A VZORKOVÁNÍ  
PLOCHA: 84,49m²

LEGENDA ZNAČEK:

- FABIONOVÝ PŘECHOD 32 mm - délka 6,5m  
— Cu-PÁSKA ZEMNÍCI  
⚡ PODLAHOVÁ ZEMNÍČÍ SADA SE ZKUŠEBNÍ SVORKOU  
NAPOJENÁ NA Cu-PÁSKU ULOŽENOU POD KRYTINOU  
UMÍSTĚNÍ V ZAPUŠTĚNÉ INSTALAČNÍ KRABICI

0,000 = č.p. v úrovni 1NP

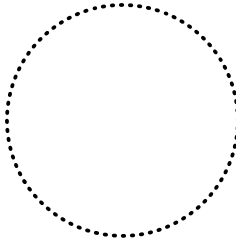hlavní projektant: ING. VOJTĚCH MERENUS		autorizoval: ING. VOJTĚCH MERENUS NA SKÁLE 1126/31 286 01 ČÁSLAV			
kreslil: ING. JANA HAVLOVÁ					
číslo zakázky: ST202401		poř. č. v deniku: 80			
investor:		Vyšší odborná škola, Střední průmyslová škola a Obchodní akademie Přemysla Otakara II. 938/18, 28601 Čáslav			
stavba:		REKONSTRUKCE UČEBNY - SPŠ Čáslav Přemysla Otakara II. 938/18, Čáslav			
část projektu:		D. DOKUMENTACE OBJEKTU			
díl projektu:		D.1. DOKUMENTACE STAVEBNÍHO OBJEKTU			
profese:		D.1.1. ARCHITEKTONICKO-STAVEBNÍ ŘEŠENÍ			
objekt:		S001 - REKONSTRUKCE UČEBNY			
výkres:		KONSTRUKCE PODLAH PŮDORYS 2NP			



STAMER s.r.o.  
STAVBY MERENUS  
Nad Rezkovcem 1801  
286 01 Čáslav  
www.stamer.cz, tel.: 724 125 511

stupeň: DPS	revize: 0-2/2024
měřítko: 1:75	formát: 1A4
	datum: Únor 2024
číslo dokumentu: D.1.1.b.004	