


KATASTRÁLNÍ SITUACE

MĚŘÍTKO: 1:500

VOŠ, SPŠ A OA ČÁSLAV

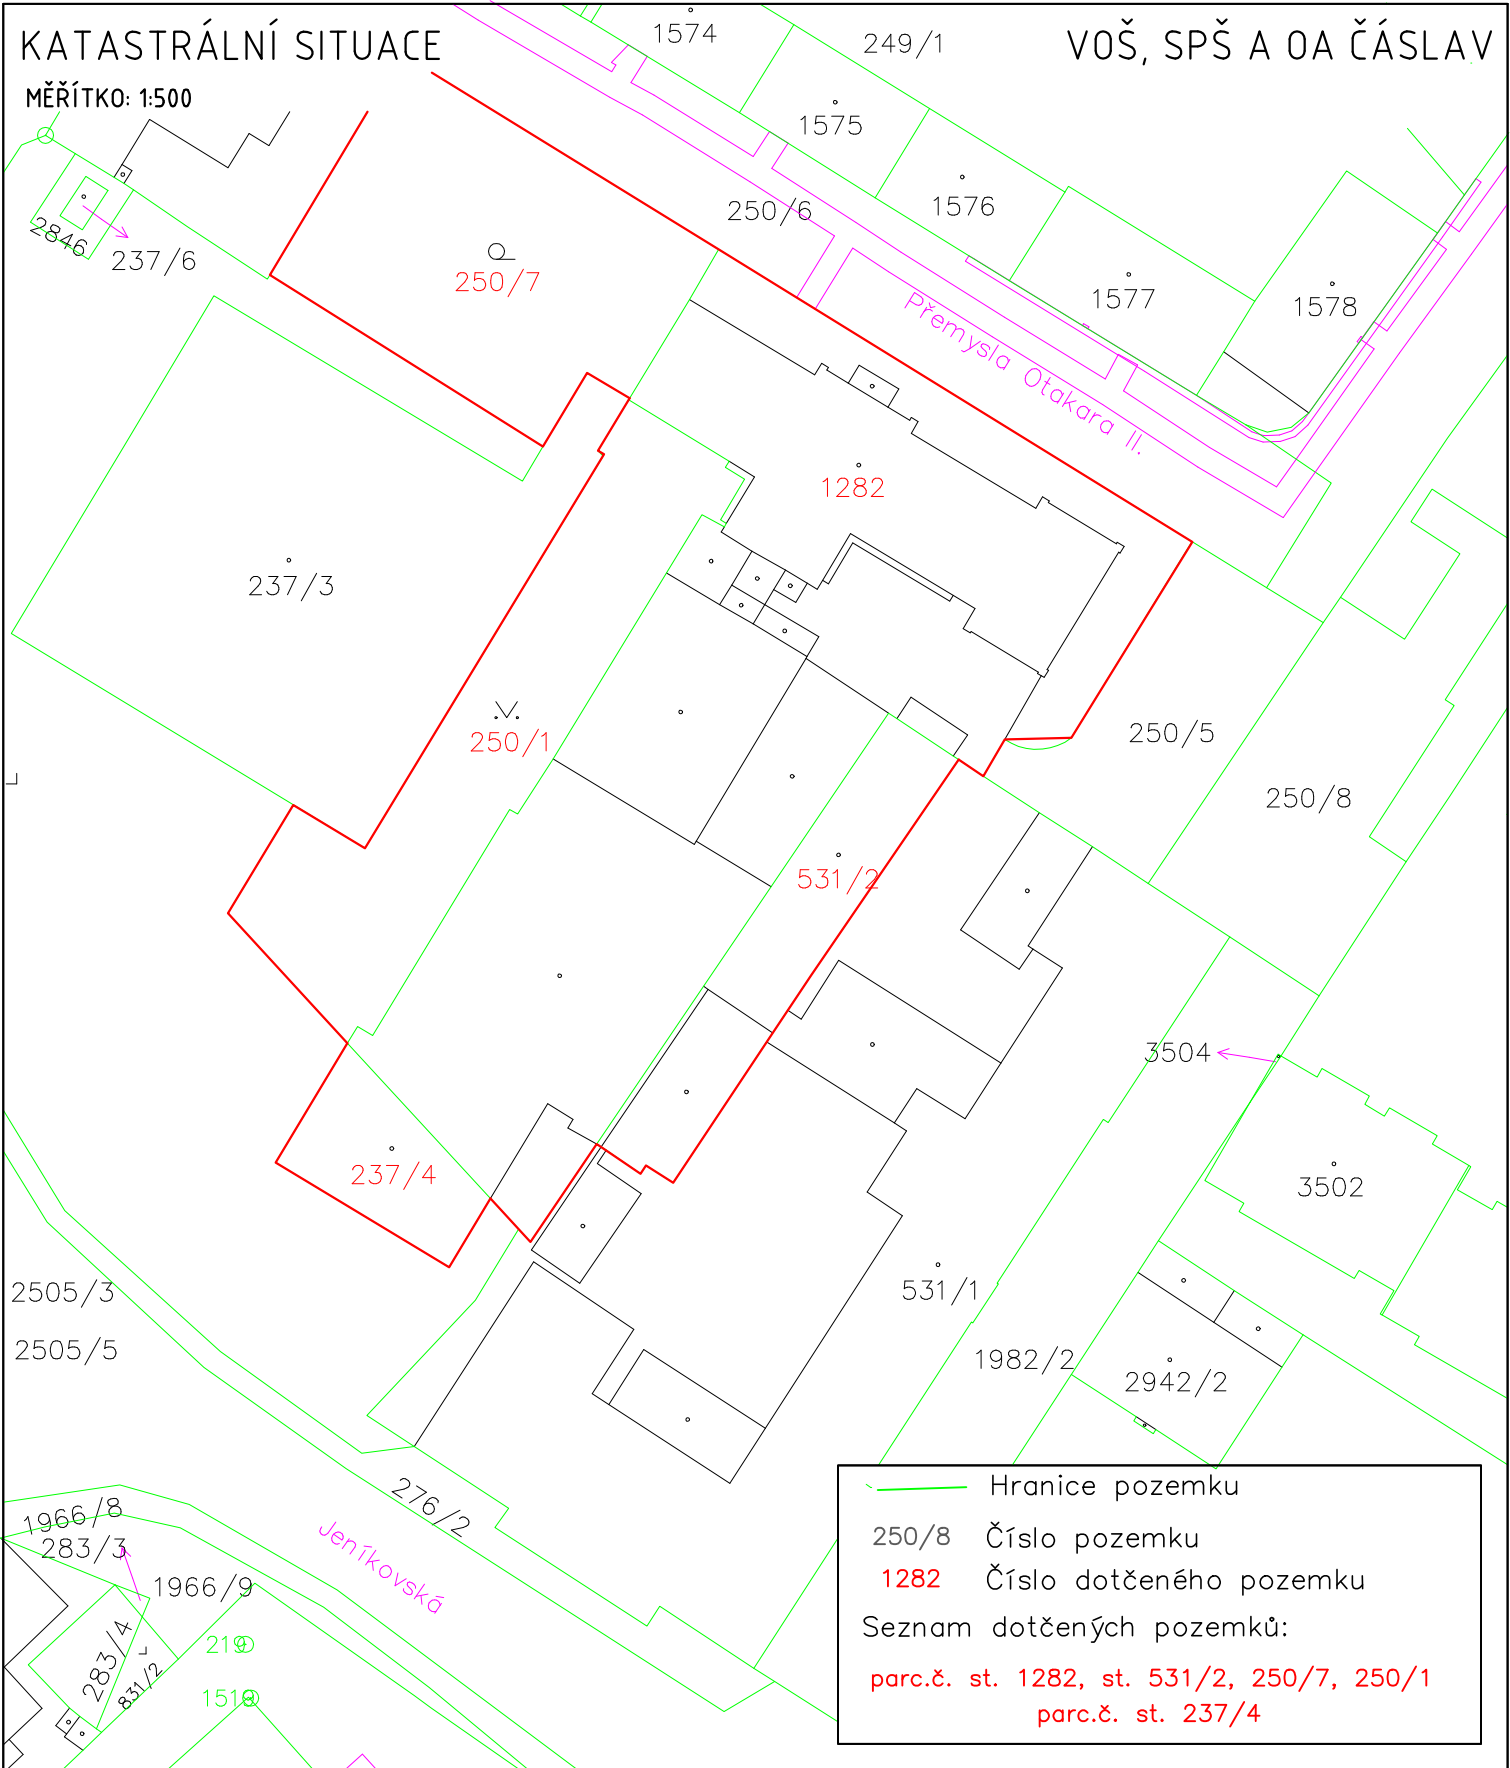

— Hranice pozemku  
250/8 Číslo pozemku  
1282 Číslo dotčeného pozemku  
Seznam dotčených pozemků:  
parc.č. st. 1282, st. 531/2, 250/7, 250/1  
parc.č. st. 237/4

**ARTENDR®**

ARTENDR s.r.o.  
Nádražní 67  
281 51 Velký Osek

Vypracoval:  
Michal Douša

Zodpovídá:  
Ing. František Mandovec

Kraj:  
K.ú.:

Objednatel:

Akce:

VOŠ, SPŠ a OA Čáslav - modernizace a renovace  
odborných učeben a kabinetů - PD a AD

Výkres:

KATASTRÁLNÍ SITUACE

Středočeský  
Čáslav [618349]

VOŠ, SPŠ a OA Čáslav

Číslo paré:

Formát:

A4

Stupeň:

DPS

Datum:

6/2023

Měřítko:  
1:500

Výkres č.:  
C.2