


3.NP

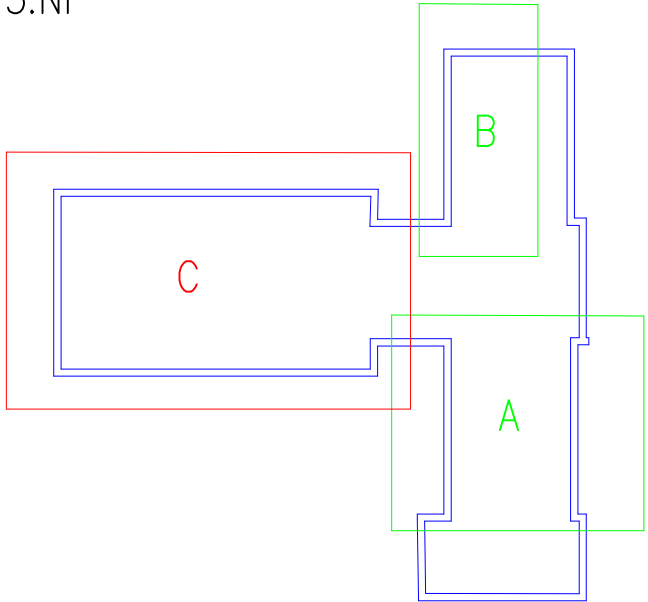

LEGENDA MÍSTNOSTÍ:

OZN.	NÁZEV MÍSTNOSTI	PLOCHA [m ²]	NAŠLAPNÁ VRSTVA	POVRCHY STĚN, STROPŮ
č. 61	PŘÍRODOVĚDNÁ UČEBNA	82,68	LINO	MALBA BÍLÁ
č. 62	CHEMIE	23,94	LINO	MALBA BÍLÁ
č. 63	KABINET	22,76	KOBEREC	MALBA BÍLÁ
č. 64	UČEBNA	80,73	DŘEVĚNÉ PARKETY	MALBA BÍLÁ
č. 65	UČEBNA	52,92	DŘEVĚNÉ PARKETY	MALBA BÍLÁ

LEGENDA:

- STÁVAJÍCÍ ZDÍVO
- VYBAVENÍ UČEBNY

ARTENDR [®] ARTENDR s.r.o. Nádražní 67 281 51 Velký Osek	Kraj: Středočeský K.ú.: Čáslav [618349]	Číslo paré:	
	Objednatel: VOŠ, SPŠ a OA Čáslav	Formát: A1	
	Akce: VOŠ, SPŠ a OA Čáslav - modernizace a renovace odborných učeben a kabinetů - PD a AD	Stupeň: DPS	
	Vypracoval: Michal Douša	Datum: Červen 2023	Měřítko: 1:50
Zodpovídal: Ing. Fratišek Mandovec	Výkres: PŮDORYS PS - č.m. 61, 62, 63, 64, 65	Kód: D.1.1.1	Č.V.: 08