


Kabinet č.m. 23:

- 1 – Stůl pracovní
 - šířka x hloubka x výška – 120 x 80 x 76 cm
 - s pracovní deskou laminovaná dřevotřísky tl. 36 mm
- 2 – Skříň A – s dvířky plná
 - šířka x hloubka x výška – 60 x 70 x 200 cm
 - korpus z laminátové dřevotřísky tl. 18 mm
- 3 – Skříň B – vysouvací šuplíky
 - šířka x hloubka x výška – 40 x 50 x 100 cm
 - korpus z laminátové dřevotřísky tl. 18 mm
- 4 – Sítovaná kancelářská židle, kolečkový
 - šířka x hloubka x výška – 50 x 50 x 127 cm
 - houpací mechanika, plastová
- 5 – Šatní stěna s věšáky otevřená s botníky v dolní části
 - šířka x hloubka x výška – 100 x 200 x 185 cm
- 6 – Kancelářský regál na šanony
 - šířka x hloubka x výška – 160 x 40 x 180 cm

Soupis stavebních prací:

- Kabinet č.m. 23:
- demontáž stávajícího vybavení (nábytek)
 - odstranění nášlapných vrstev podlah (lino) a nová pokládka
 - nové rozvody elektřiny + světla
 - zednické práce po provedené elektroinstalaci
 - sanace zdiva a oprava dřevěných dveřních zárubních
 - Malba místnosti
 - Instalace nového vybavení (stoly, židle, skříně ...)

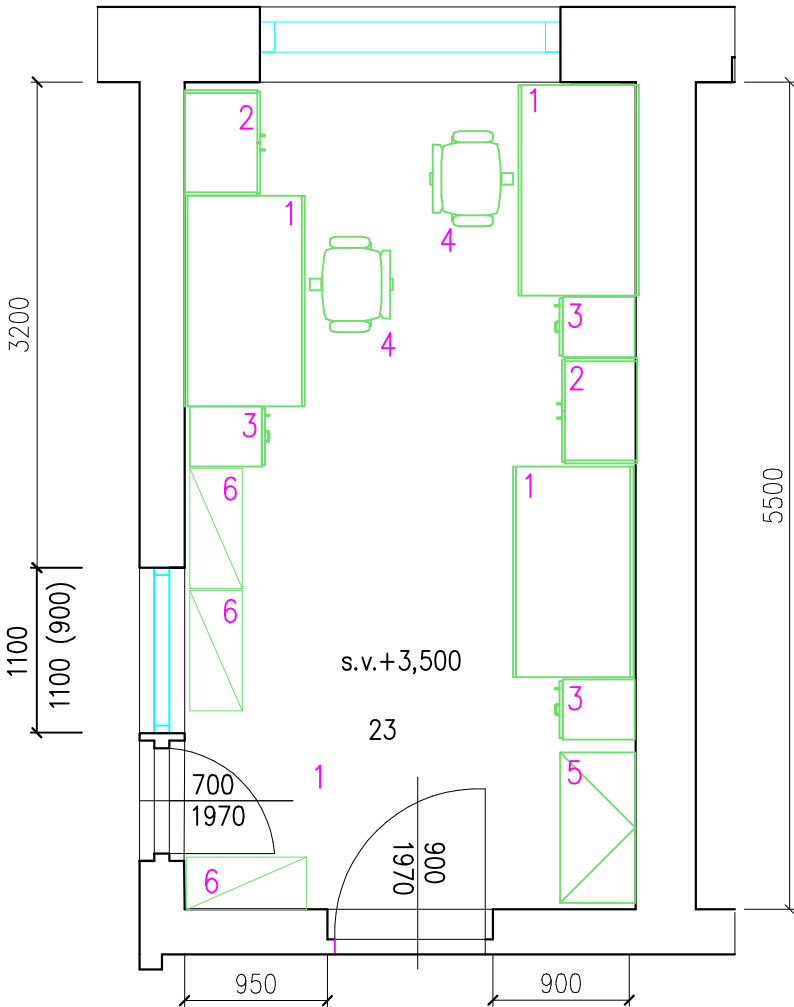

LEGENDA MÍSTNOSTÍ:


| OZN. | NÁZEV MÍSTNOSTI | PLOCHA [m²] | NÁŠLAPNÁ VRSTVA | POVRCHY STĚN, STROPŮ |
|-------|-----------------|-------------|-----------------|----------------------|
| č. 23 | KABINET | 16,5 | LINO | MALBA BÍLA |

LEGENDA:

- STÁVAJÍCÍ ZDIVO
- VYBAVENÍ UČEBNY, KABINET

POZNÁMKA:

–Zvolené technologie a nábytek je blíže specifikován ve výkazu výměr.

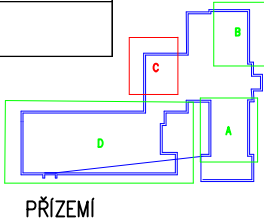

ARTENDR®

ARTENDR s.r.o.
Nádražní 67
281 51 Velký Osek

Vypracoval:
Michal Douša

Zodpovídá:
Ing. Fratišek Mandovec

Kraj: Středočeský
K.ú.: Čáslav [618349]
Objednatel: VOŠ, SPŠ a OA Čáslav
Akce: VOŠ, SPŠ a OA Čáslav - modernizace a renovace odborných učeben a kabinetů - PD a AD
Výkres: PŮDORYS NS - č.m. 23

Číslo paré:
Formát: A4
Stupeň: DPS
Datum: Červen 2023
Měřítko: 1:50
Kód: D.1.1.3
Č.V.: 03