


PŮDORYS

25 50

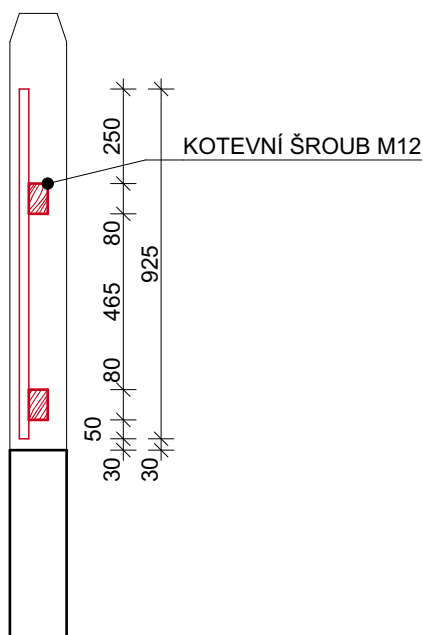

ŘEZ

POLE:

5x 3 630mm

1x 2 255mm

VÝPIS PRVKŮ:

Plotovky - 118ks

Nosný profil, dl. 3 430mm - 10ks

Nosný profil, dl. 2 355mm - 2ks

- VŠECHNY ROZMĚRY NUTNO OVĚŘIT NA MÍSTĚ!

- NEJEDNÁ SE OVÝROBNÍ DOKUMENTACI, VÝROBNÍ DOKUMENTACI ZPRACUJE DODAVATEL
A PŘEDLOŽÍ KE SCHVÁLENÍ INVESTOROVÍ A ARCHITEKTOVI

SOUŘADNICOVÝ SYSTÉM: JTSK VÝŠKOVÝ SYSTÉM: BpV

NÁZEV **Revitalizace zahrady a výstavba parkovacích míst v Památníku Josefa Lady a jeho dcery**
STAVBY: **Aleny v Hrusicích**

INVESTOR: Oblastní muzeum Praha-východ, p.o.
Masarykovo náměstí 97, 250 01 Brandýs nad Labem-Stará Boleslav
MÍSTO STAVBY: Památník Josefa Lady a jeho dcery Aleny, Hrusice 115, 25166 Hrusice
p.č. 1421/5, 2244/9, k.ú. Hrusice 648655

ODPOVĚDNÝ PROJEKTANT: Ing. arch. Jan Albrecht, Závěrka 473/8, 169 00 Praha 6, ČKA 04040
737 986 438, janalbrecht@janalbrecht.cz

ZPRACOVATEL ČÁSTI: Ing. arch. Jan Albrecht, MgA. Renata Slámková

NÁZEV VÝKRESU: **DETAIL 8 - T.01 PLOTOVÁ VÝPLŇ**

ZÁSTUPCE INVESTORA: Ing. Vlastislav Janík

STUPEŇ PD: **DPS** DATUM: **09/2025**

ČÁST: **A+S řešení** ČÍSLO PARÉ:

MĚŘÍTKO: **1:20**

Č. VÝKRESU: **D.1.1.3.11**

JA