




POHLED BOČNÍ

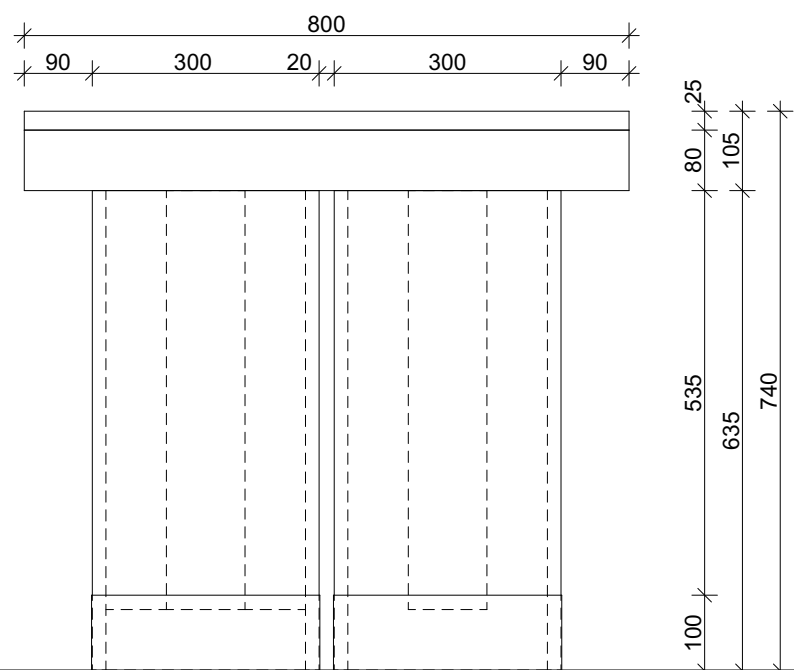

POHLED ČELNÍ

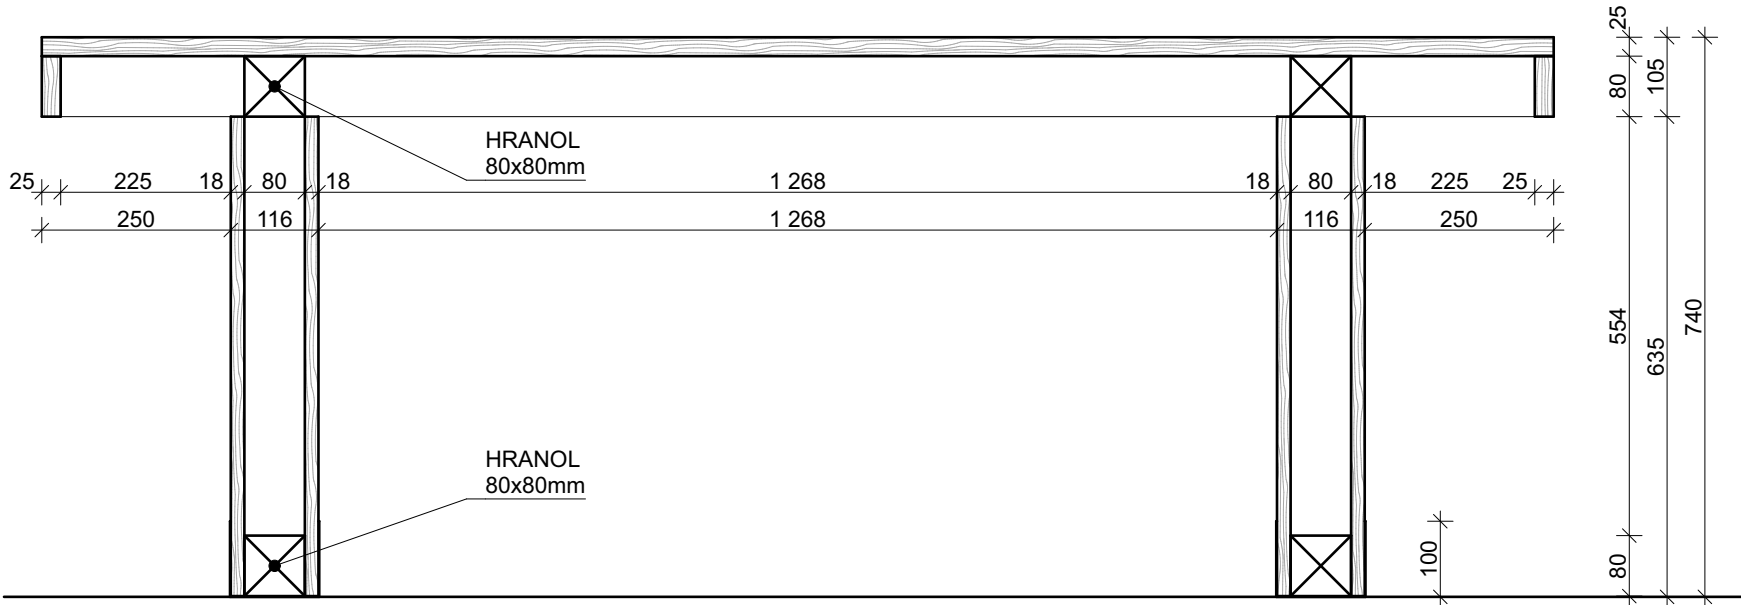

ŘEZ

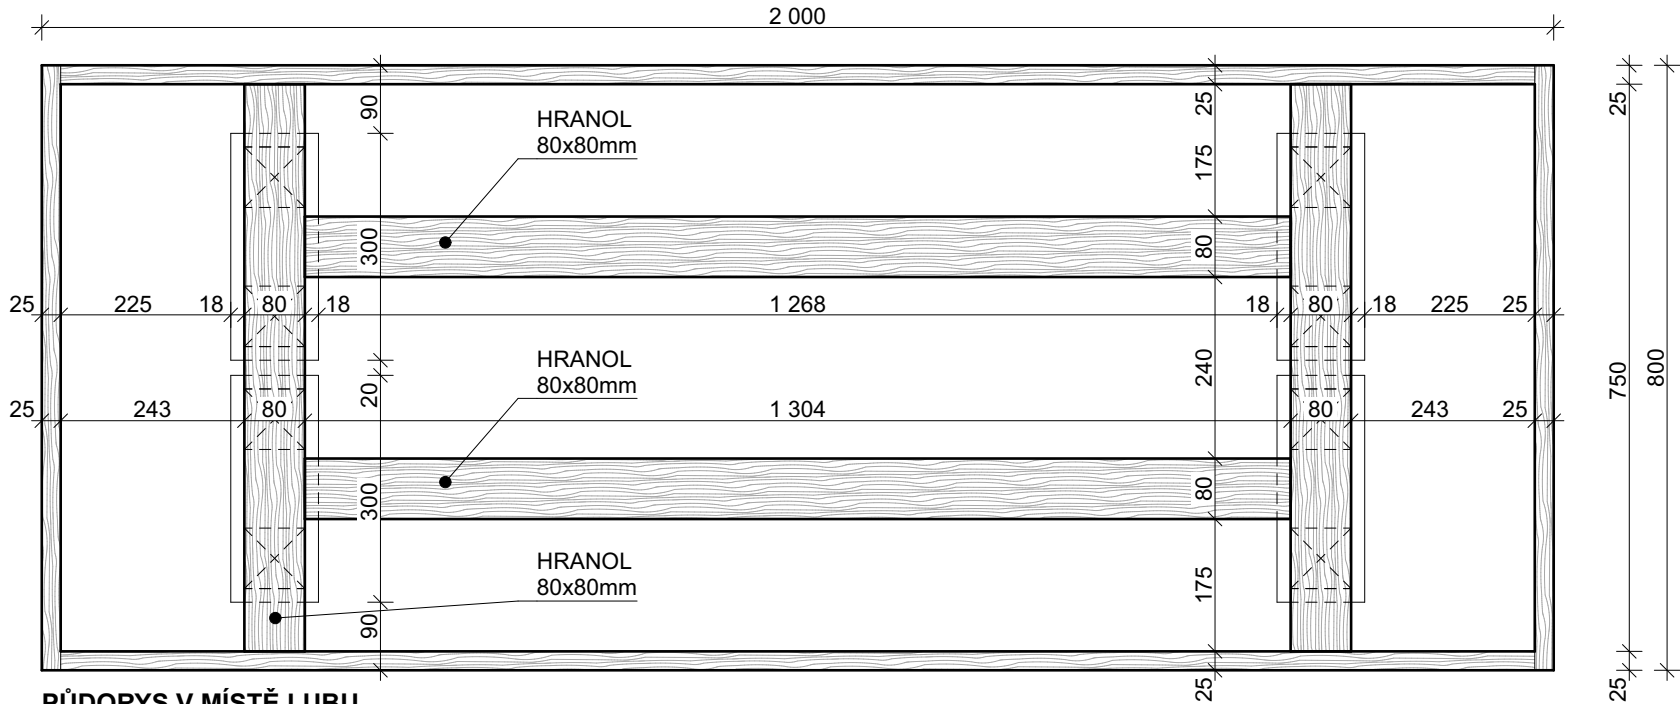

PŮDORYS V MÍSTĚ LUBU

DUBOVÝ STŮL
DUBOVÁ SPÁROVKA, TL. 18 A 25mm, KVALITA BC
NOSNÁ PODKONSTRUKCE - TRÁMKY Z JEHLIČNATÉHO DŘEVA, IMPREGNOVANÉ
OLEJOVÝ NÁTĚR
OPLECHOVÁNÍ NOHOU, POZINKOVANÝ PLECH TL. 1mm, RAL 9017

VÝPIS PRVKŮ:
HRANOL 80x80mm 9,6m
DUBOVÁ PŘEKLIŽKA, tl. 18mm 2,1m²
DUBOVÁ PŘEKLIŽKA, tl. 25mm 2,1m²
OPLECHOVÁNÍ, tl. 1mm 0,4m²

BAREVNOST:
- VIZ. BAREVNICE A MATERIÁLY

POZN.:
- NEJEDNÁ SE O VÝROBNÍ DOKUMENTACI, TU ZPRACUJE DODAVATEL A PŘEDLOŽÍ KE SCHVÁLENÍ
- DODAVATEL UPRAVÍ KONSTRUKCI PRO ZAJIŠTĚNÍ ÚNOSNOTI

- **VŠECHNY ROZMĚRY NUTNO OVĚŘIT NA MÍSTĚ!**
- **NEJEDNÁ SE OVÝROBNÍ DOKUMENTACI, VÝROBNÍ DOKUMENTACI ZPRACUJE DODAVATEL A PŘEDLOŽÍ KE SCHVÁLENÍ INVESTOROVÍ A ARCHITEKTOVI**

SOUŘADNICOVÝ SYSTÉM: JTSK VÝŠKOVÝ SYSTÉM: BpV			
NÁZEV STAVBY: Revitalizace zahrady a výstavba parkovacích míst v Památníku Josefa Lady a jeho dcery Aleny v Hrusicích			
INVESTOR: Oblastní muzeum Praha-východ, p.o. Masarykovo náměstí 97, 250 01 Brandýs nad Labem-Stará Boleslav		ZÁSTUPCE INVESTORA: Ing. Vlastislav Janík	
MÍSTO STAVBY: Památník Josefa Lady a jeho dcery Aleny, Hrusice 115, 25166 Hrusice p.č. 1421/5, 2244/9, k.ú. Hrusice 648655		STUPEŇ PD: DPS	DATUM: 09/2025
ODPOVĚDNÝ PROJEKTANT: Ing. arch. Jan Albrecht, Závěrka 473/8, 169 00 Praha 6, ČKA 04040 737 986 438, janalbrecht@janalbrecht.cz		ČÁST: A+S řešení	ČÍSLO PARÉ:
ZPRACOVATEL ČÁSTI: Ing. arch. Jan Albrecht, MgA. Renata Slámková		MĚŘÍTKO: 1:10	
NÁZEV VÝKRESU: DETAIL 10 - T.04 STŮL		Č. VÝKRESU: D.1.1.3.13	