


PŮDORYS

KOMPOST

- NOSNÉ SLOUPKY 80x80mm KOTVENÉ ZEMNÍMI VRUTY DO ZEMĚ
- NA SLOUPKY NAŠROUBOVÁNA PRKNA
- VNITŘNÍ PROSTOR POTAŽEN FÓLÍÍ VHODNOU DO KOMPOSTU
- DŘEVO TLAKOVĚ IMPREGNOVÁNO

VÝPIS PRVKŮ:

HRANOL 80x80mm, dl. 1 100mm	12ks
PRKNO 240x24mm, dl. 3 000mm	4ks
PRKNO 240x24mm, dl. 4 000mm	8ks
ZEMNÍ VRUT, dl. 700mm	12ks
PLOCHA FOLIE	~ 23m2

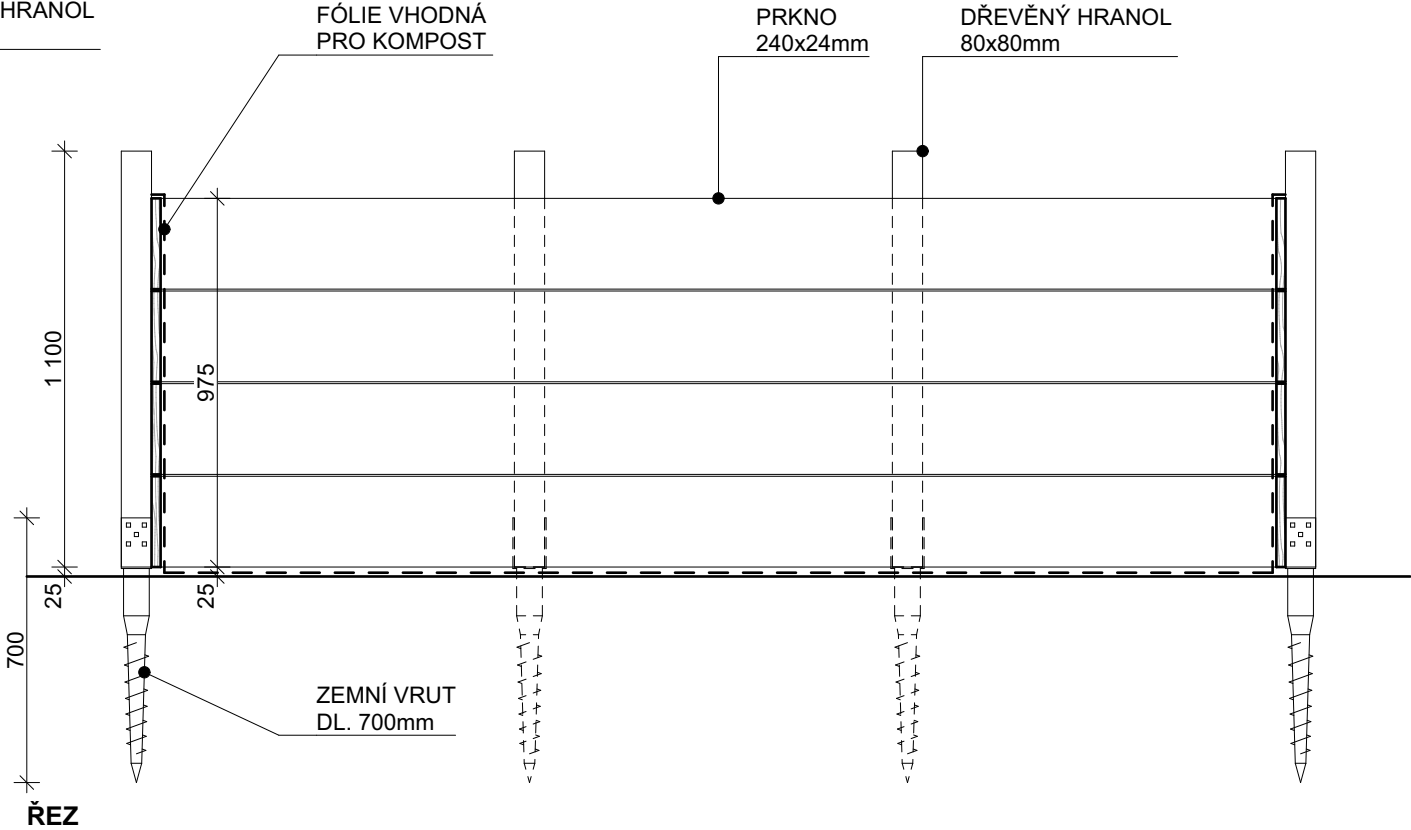

- VŠECHNY ROZMĚRY NUTNO OVĚŘIT NA MÍSTĚ!
- NEJEDNÁ SE OVÝROBNÍ DOKUMENTACI, VÝROBNÍ DOKUMENTACI ZPRACUJE DODAVATEL A PŘEDLOŽÍ KE SCHVÁLENÍ INVESTOROVÍ A ARCHITEKTOVI

SOUŘADNICOVÝ SYSTÉM: JTSK VÝŠKOVÝ SYSTÉM: BpV			
NÁZEV STAVBY: Revitalizace zahrady a výstavba parkovacích míst v Památníku Josefa Lady a jeho dcery Aleny v Hrusicích			
INVESTOR: Oblastní muzeum Praha-východ, p.o. Masarykovo náměstí 97, 250 01 Brandýs nad Labem-Stará Boleslav		ZÁSTUPCE INVESTORA: Ing. Vlastislav Janík	
MÍSTO STAVBY: Památník Josefa Lady a jeho dcery Aleny, Hrusice 115, 25166 Hrusice p.č. 1421/5, 2244/9, k.ú. Hrusice 648655		STUPEŇ PD: DPS	DATUM: 09/2025
ODPOVĚDNÝ PROJEKTANT: Ing. arch. Jan Albrecht, Závěrka 473/8, 169 00 Praha 6, ČKA 04040 737 986 438, janalbrecht@janalbrecht.cz		ČÁST: A+S řešení	ČÍSLO PARÉ:
ZPRACOVATEL ČÁSTI: Ing. arch. Jan Albrecht, MgA. Renata Slámková		MĚŘÍTKO: 1:20	
NÁZEV VÝKRESU: DETAIL 3 - T.03 KOMPOST		Č. VÝKRESU: D.1.1.3.6	

JA