

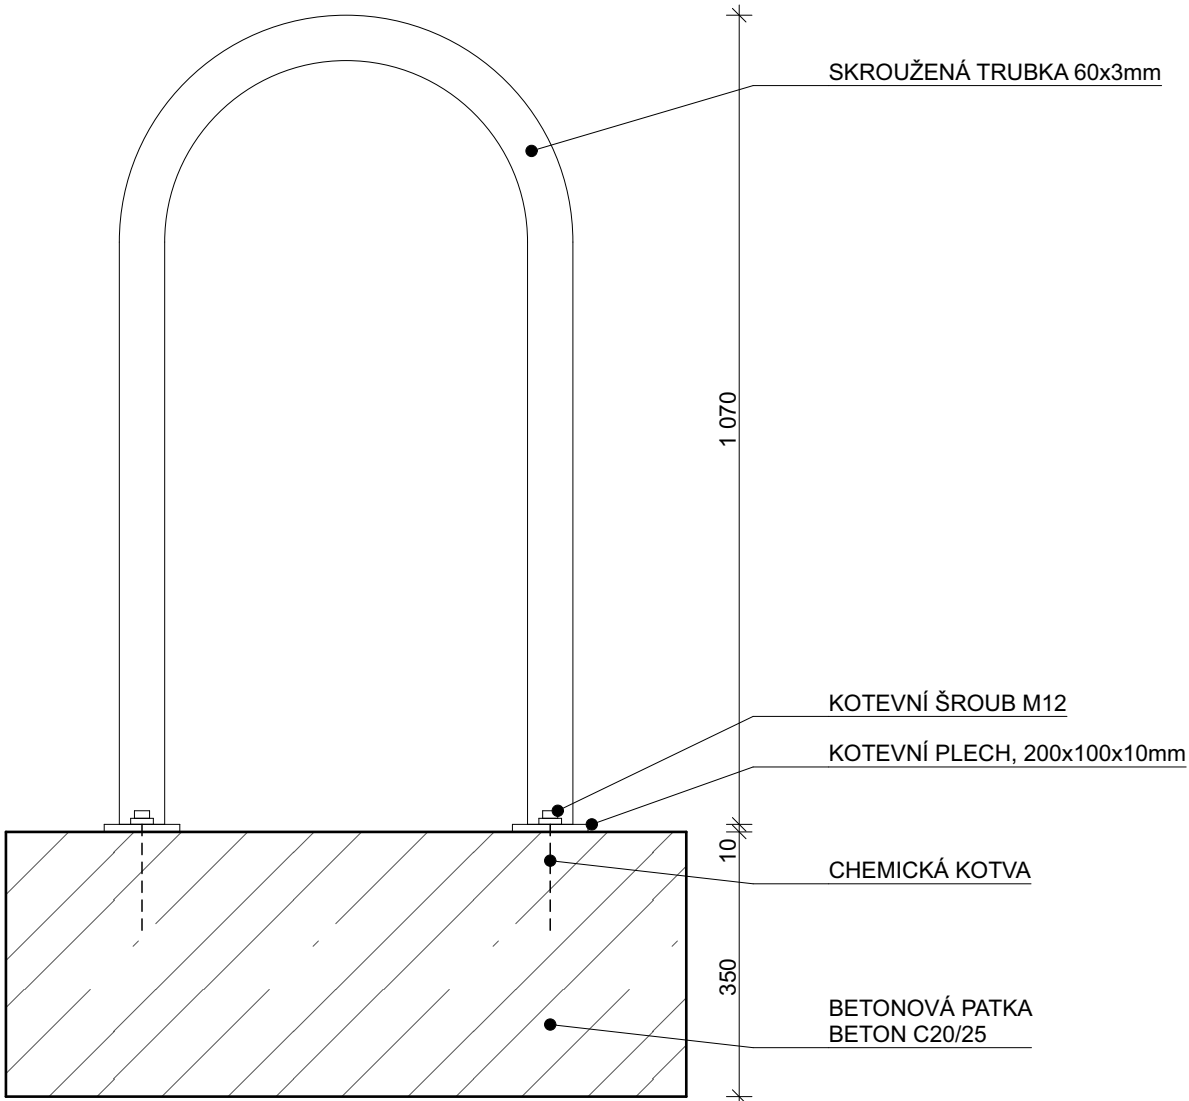


ŘEZ

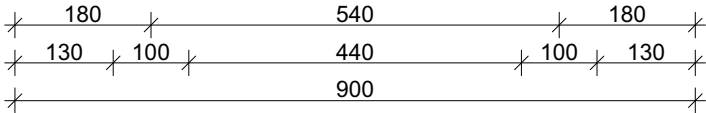

ŘEZ

PŮDORYS

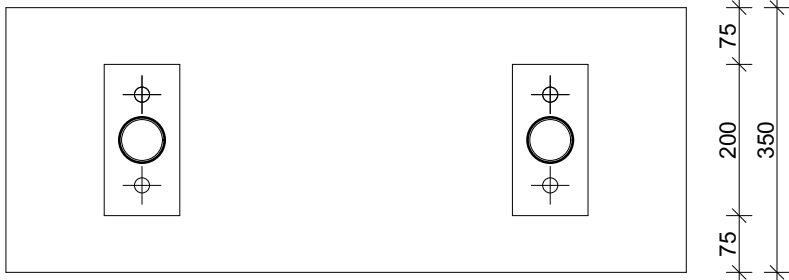

VÝPIS PRVKŮ:

OCEL:

- TRUBKA 60x3mm, dl. 2 400mm
- 2x KOTEVNÍ PLECH 200x100mm, tl. 10mm
- 4x CHEMICKÁ KOTVA M12

BETON:

- BETONOVÁ PATKA, BETON C20/25
- 900x350x350mm

POVRCHOVÁ ÚPRAVA OCEL. PRVKŮ:

ŽÁROVÉ ZINKOVÁNÍ + PRÁŠKOVÝ VYPALOVACÍ LAK

- VŠECHNY ROZMĚRY NUTNO OVĚŘIT NA MÍSTĚ!
- NEJEDNÁ SE OVÝROBNÍ DOKUMENTACI, VÝROBNÍ DOKUMENTACI ZPRACUJE DODAVATEL A PŘEDLOŽÍ KE SCHVÁLENÍ INVESTOROVÍ A ARCHITEKTOVI

SOUŘADNICOVÝ SYSTÉM: JTSK VÝŠKOVÝ SYSTÉM: BpV			
NÁZEV STAVBY: Revitalizace zahrady a výstavba parkovacích míst v Památníku Josefa Lady a jeho dcery Aleny v Hrusicích			
INVESTOR: Oblastní muzeum Praha-východ, p.o. Masarykovo náměstí 97, 250 01 Brandýs nad Labem-Stará Boleslav		ZÁSTUPCE INVESTORA: Ing. Vlastislav Janík	
MÍSTO STAVBY: Památník Josefa Lady a jeho dcery Aleny, Hrusice 115, 25166 Hrusice p.č. 1421/5, 2244/9, k.ú. Hrusice 648655		STUPEŇ PD: DPS	DATUM: 09/2025
ODPOVĚDNÝ PROJEKTANT: Ing. arch. Jan Albrecht, Závěrka 473/8, 169 00 Praha 6, ČKA 04040 737 986 438, janalbrecht@janalbrecht.cz		ČÁST: A+S řešení	ČÍSLO PARÉ:
ZPRACOVATEL ČÁSTI: Ing. arch. Jan Albrecht, MgA. Renata Slámková		MĚŘÍTKO: 1:10	
NÁZEV VÝKRESU: DETAIL 5 - Z.01 STOJAN NA KOLA		Č. VÝKRESU: D.1.1.3.8	