

VÝPIS PRVKŮ:

OCEL:


- TRUBKA 80x4mm, dl. 1 070mm
- KOTEVNÍ PLECH 200x200mm, tl. 10mm
- 4x CHEMICKÁ KOTVA M12

BETON:


- BETONOVÁ PATKA, BETON C20/25
- 350x350x350mm

POVRCHOVÁ ÚPRAVA OCEL. PRVKŮ:

ŽÁROVÉ ZINKOVÁNÍ + PRÁŠKOVÝ
VYPALOVACÍ LAK

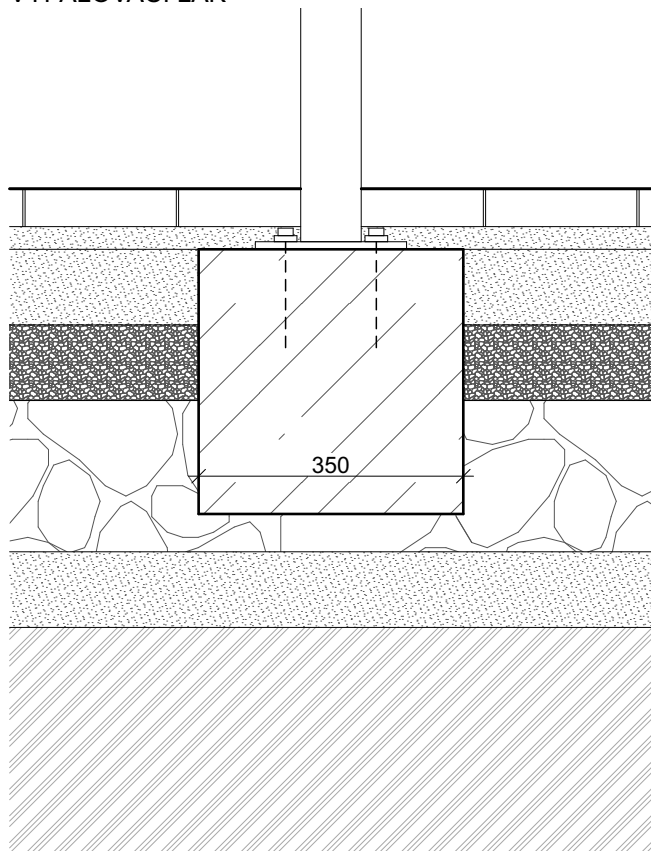


ŘEZ

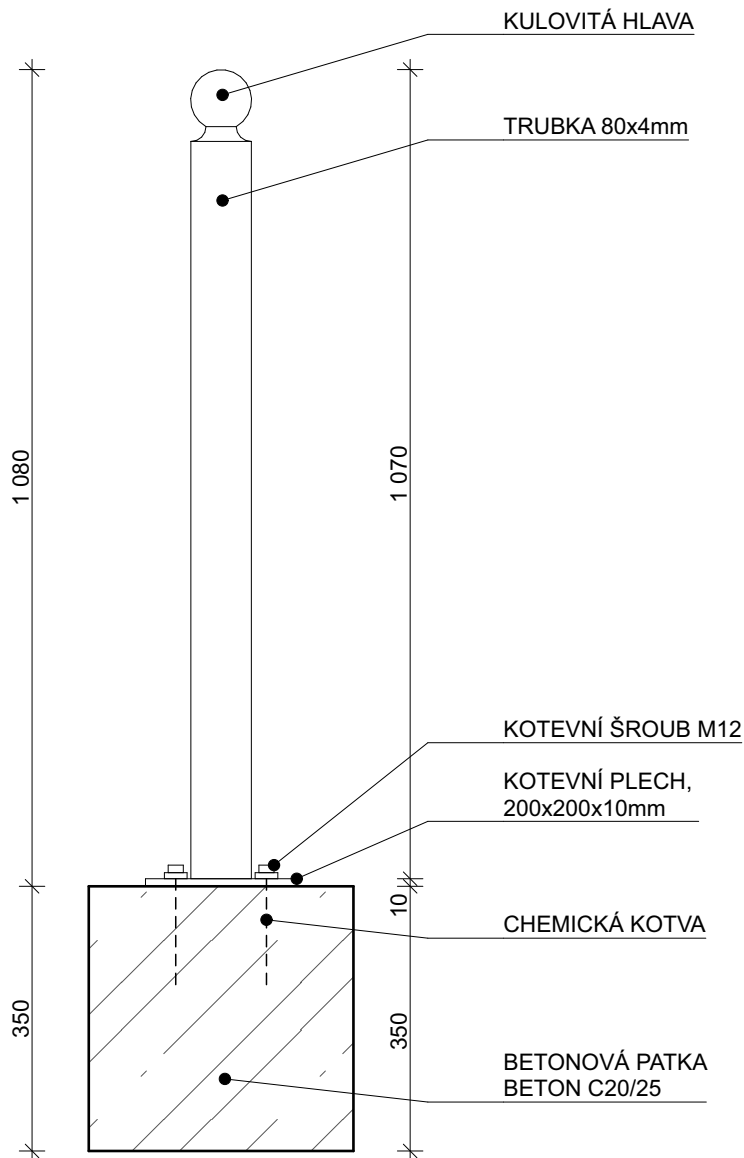

ŘEZ

PŮDORYS

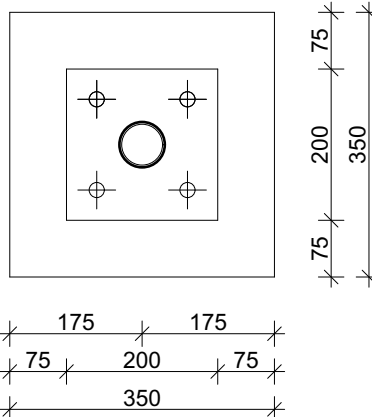

- VŠECHNY ROZMĚRY NUTNO OVĚŘIT NA MÍSTĚ!

- NEJEDNÁ SE OVÝROBNÍ DOKUMENTACI, VÝROBNÍ DOKUMENTACI ZPRACUJE DODAVATEL
A PŘEDLOŽÍ KE SCHVÁLENÍ INVESTOROVÍ A ARCHITEKTOVI

SOUŘADNICOVÝ SYSTÉM: JTSK VÝŠKOVÝ SYSTÉM: BpV

NÁZEV **Revitalizace zahrady a výstavba parkovacích míst v Památníku Josefa Lady a jeho dcery**
STAVBY: **Aleny v Hrusicích**

INVESTOR: Oblastní muzeum Praha-východ, p.o.
Masarykovo náměstí 97, 250 01 Brandýs nad Labem-Stará Boleslav

MÍSTO STAVBY: Památník Josefa Lady a jeho dcery Aleny, Hrusice 115, 25166 Hrusice
p.č. 1421/5, 2244/9, k.ú. Hrusice 648655

ODPOVĚDNÝ PROJEKTANT: Ing. arch. Jan Albrecht, Závěrka 473/8, 169 00 Praha 6, ČKA 04040
737 986 438, janalbrecht@janalbrecht.cz

ZPRACOVATEL ČÁSTI: Ing. arch. Jan Albrecht, MgA. Renata Slámková

NÁZEV VÝKRESU: **DETAIL 6 - Z.02 ZAHRAZOVACÍ SLOUPEK**

ZÁSTUPCE INVESTORA: Ing. Vlastislav Janík

STUPEŇ PD: **DPS** DATUM: **09/2025**

ČÁST: **A+S řešení** ČÍSLO PARÉ:

MĚŘÍTKO: **1:10**

Č. VÝKRESU: **D.1.1.3.9**

JA