


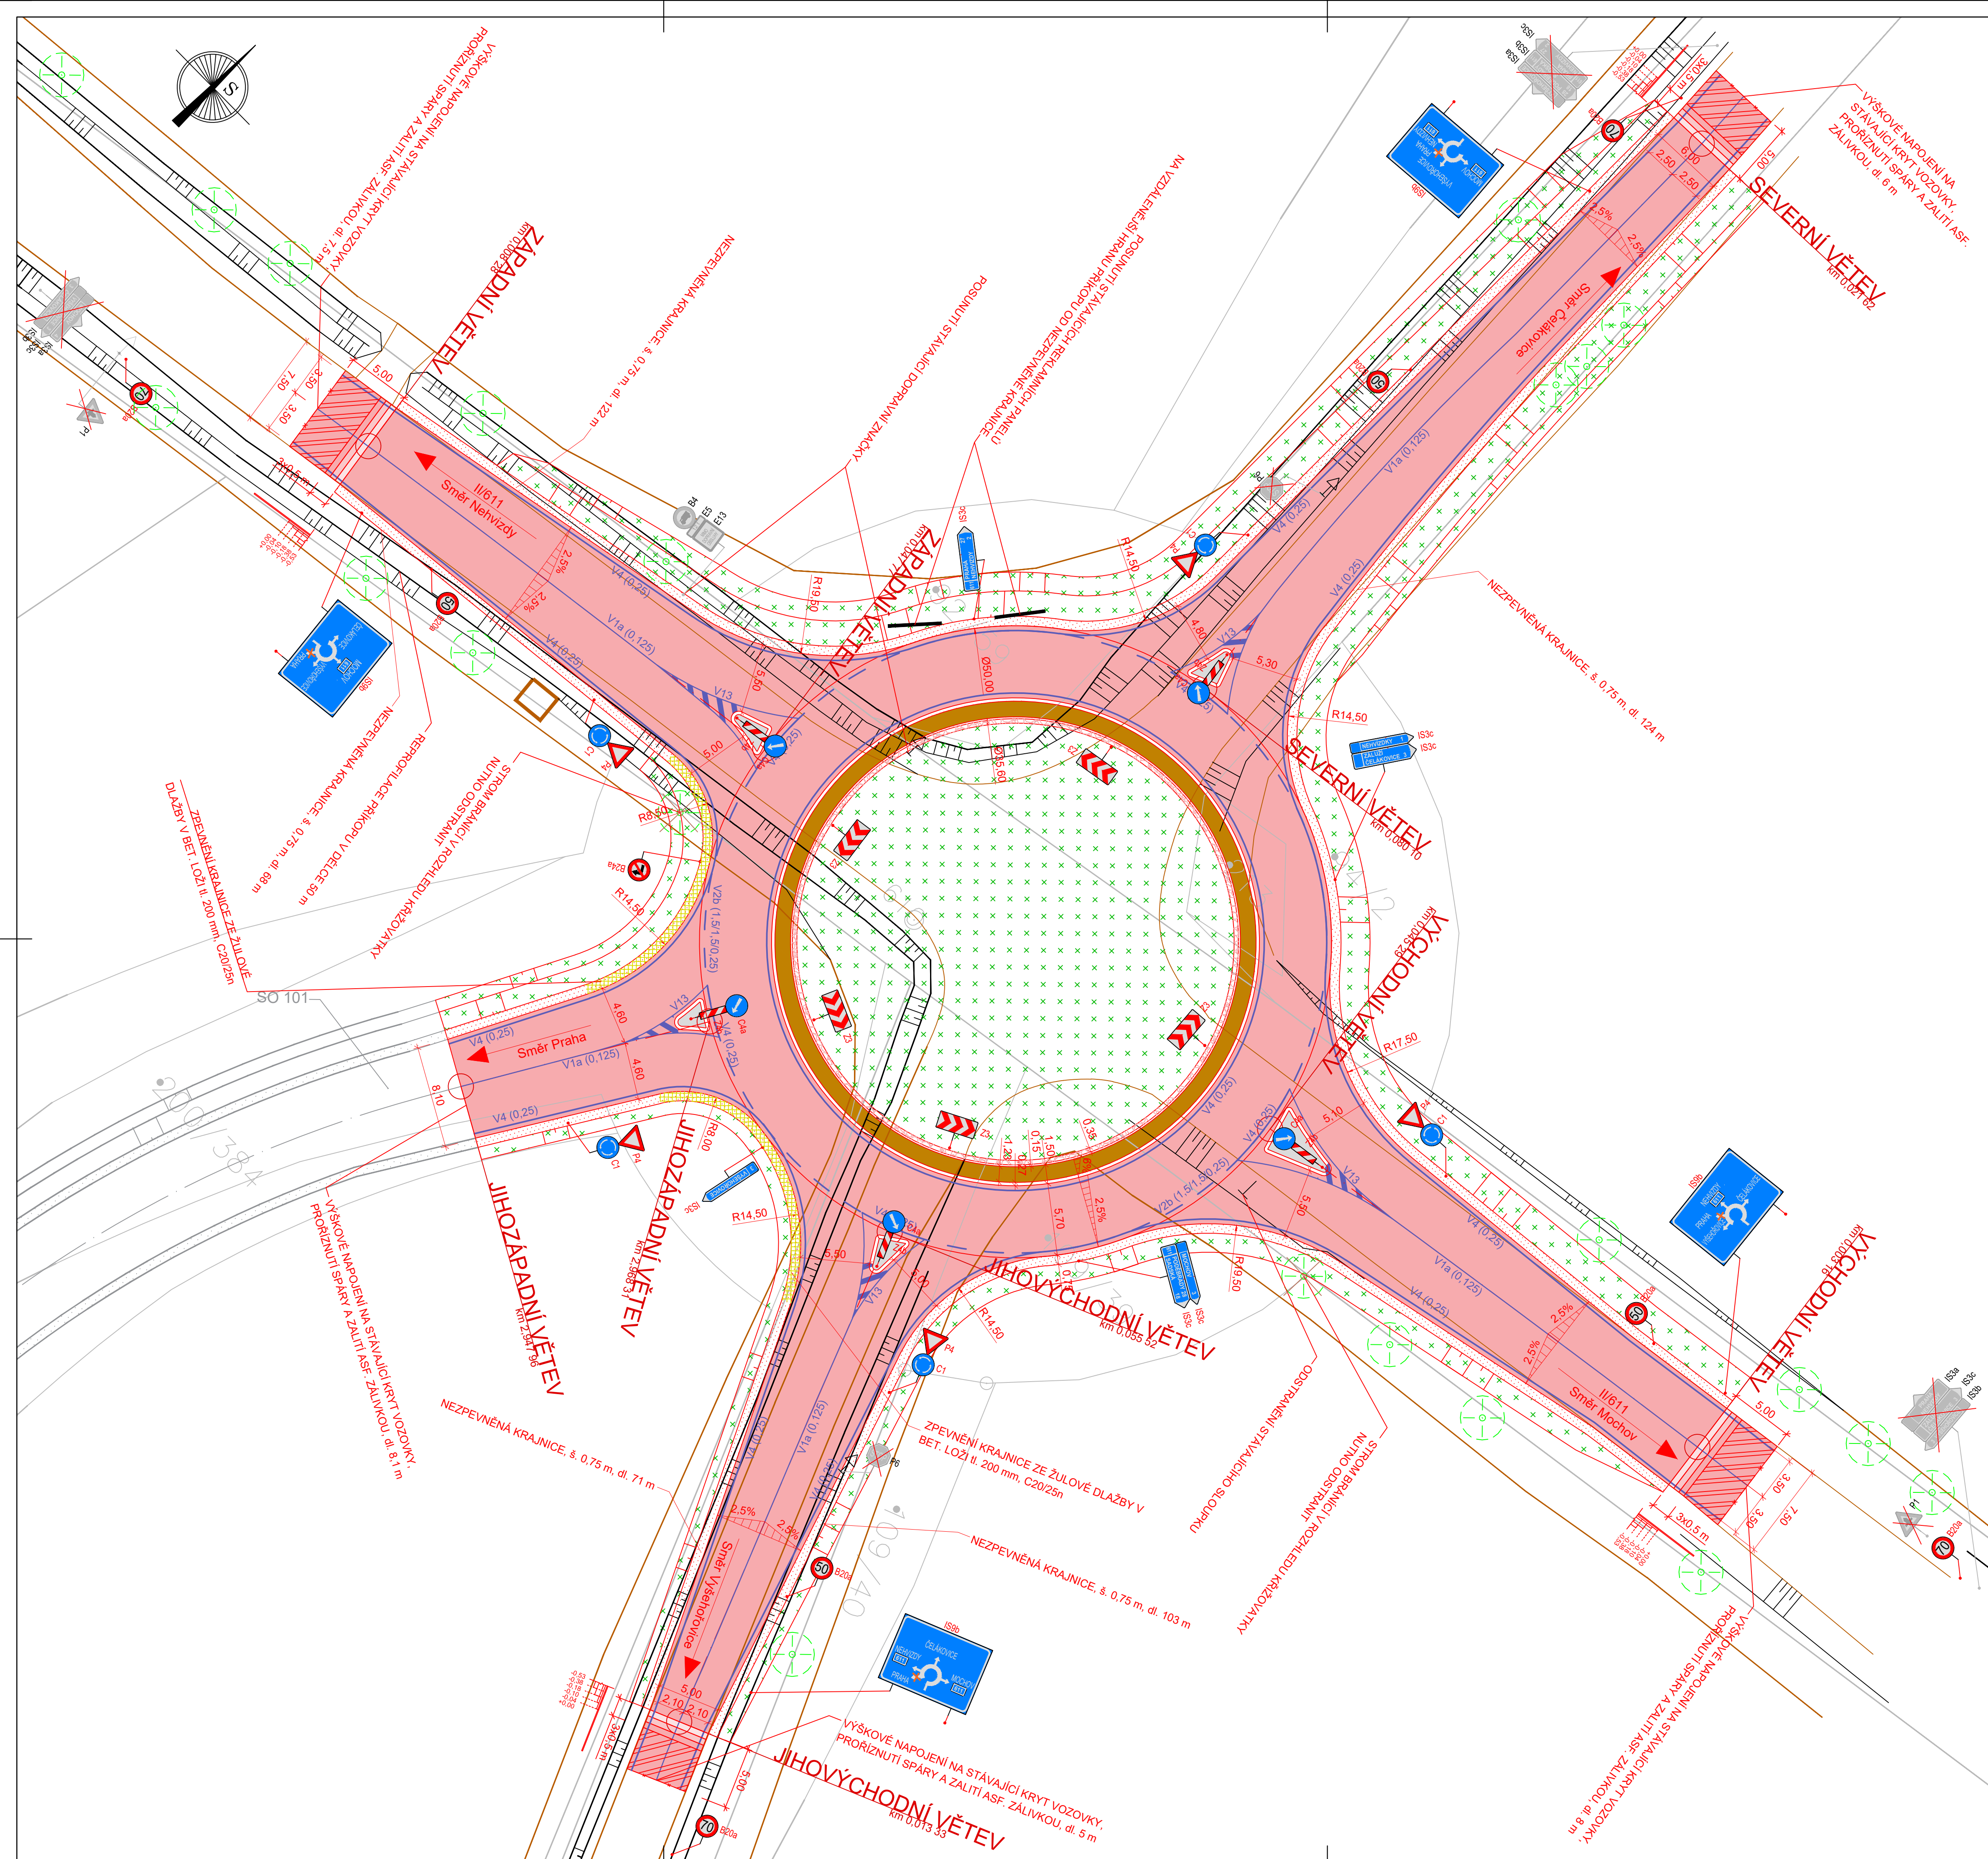

LEGENDA PLOCH:

- ASFALTOVÝ KRYT
- KAMENNÁ DLAŽBA tl. 150 mm
- NEZPEVNĚNÁ KRAJNICE
- ZELEŇ
- VÝŠKOVÉ NAPOJENÍ FRÉZA + ACO
- ŽULOVÁ DLAŽBA, tl. 100 mm
- CB I, POJÍZDĚNÝ PRSTENEC, tl. 250 mm + striáž

LEGENDA:

- HRANY
- OSA KOMUNIKACE
- KATASTR
- ZAŘÍZNUTÍ A ZALITÍ STYČNÉ SPÁRY - horká asfaltová zálivka
- KÁČENÍ STROMU

LEGENDA DOPRAVNÍHO ZNAČENÍ:


- VODOROVNÉ DOPRAVNÍ ZNAČENÍ
- NÁVRH SVISLÉHO DOPRAVNÍHO ZNAČENÍ
- STÁVAJÍCÍ SVISLÉ DOPRAVNÍ ZNAČENÍ
- ZRUŠENÉ SVISLÉ DOPRAVNÍ ZNAČENÍ

LEGENDA SOUČASNÉHO STAVU:

- ASFALT
- HRANA
- PŘÍDLAŽBA
- PLOT
- OCHRANNÝ TYČOVÝ ZNAK
- ŠOUPĚ VODA
- KANALIZAČNÍ ŠACHTA
- KANALIZAČNÍ VPUSŤ
- SONDA
- HUP
- SKŘÍŇKA ELEKTRO
- LAMPA
- STOŽÁR BETONOVÝ
- STOŽÁR KOVOVÝ
- STOŽÁR DŘEVĚNÝ
- SVISLÉ DOPRAVNÍ ZNAČENÍ
- VJEZD / VCHOD
- KEŘ
- STROM LISTNATÝ
- STROM JEHLIČNATÝ

DETAIL POJÍZDĚNÉHO OSTRŮVKU:

VĚTEV	Plocha ostrůvku [m2]
SEVERNÍ	6
VÝCHODNÍ	13,4
JIHOVÝCHODNÍ	5,6
ZÁPADNÍ	5,8

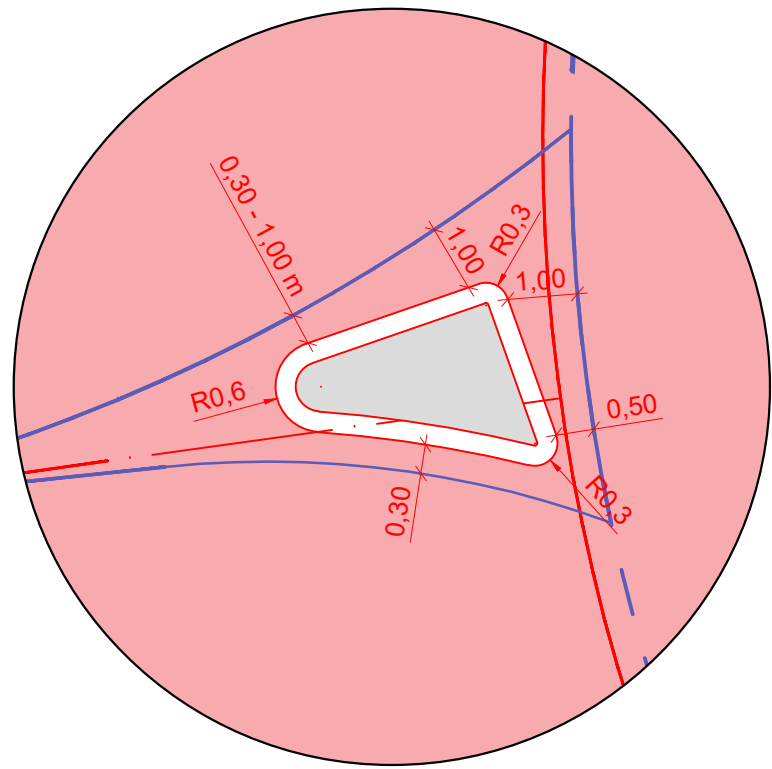

POZNÁMKA:
Svislé dopravní značení, které bude v kolizi s dopravním režimem bude dočasně zakryto nebo překrtnuto oranžovou výstražnou fólií.
Jedná se především o směrové tabule plánované přeložky silnice II/611 směr Praha, pro kterou bude připravena jihozápadní okružní větev.

ČÍSLOVÁNÍ SDZ DLE TP 65 - Zásady pro dopravní značení na pozemních komunikacích
ČÍSLOVÁNÍ VDZ DLE TP 133 - Zásady pro vodorovné dopravní značení na pozemních komunikacích

Číslo zakázky: 202319	HIP: sixtova@forvia.cz	Ing. Jindra Sixtová
Schválili: Ing. Jindra Sixtová	Zodp. projektant: sixtova@forvia.cz	Ing. Jindra Sixtová
Tech. kontrola: Ing. Jan Kubát	Vypracoval: cerny@forvia.cz	Bc. Jan Černý



Objednatel: Město Nehvizdy, KSÚS	Katastr: Nehvizdy (702404)	Kraj: Středočeský
Akce: Okružní křižovatka - Nehvizdy	Datum: 08/2024	Stupeň: PDPS
Objekt: SO 102 - KOMUNIKACE OKRUŽNÍ KŘÍŽOVATKY	Souprava: Č. přílohy	D2.2
Příloha: SITUACE	Měřítko: 1:250	

© návrh řešený obsažený v projektové dokumentaci je předmětem ochrany dle autorského zákona