




PŮDORYS

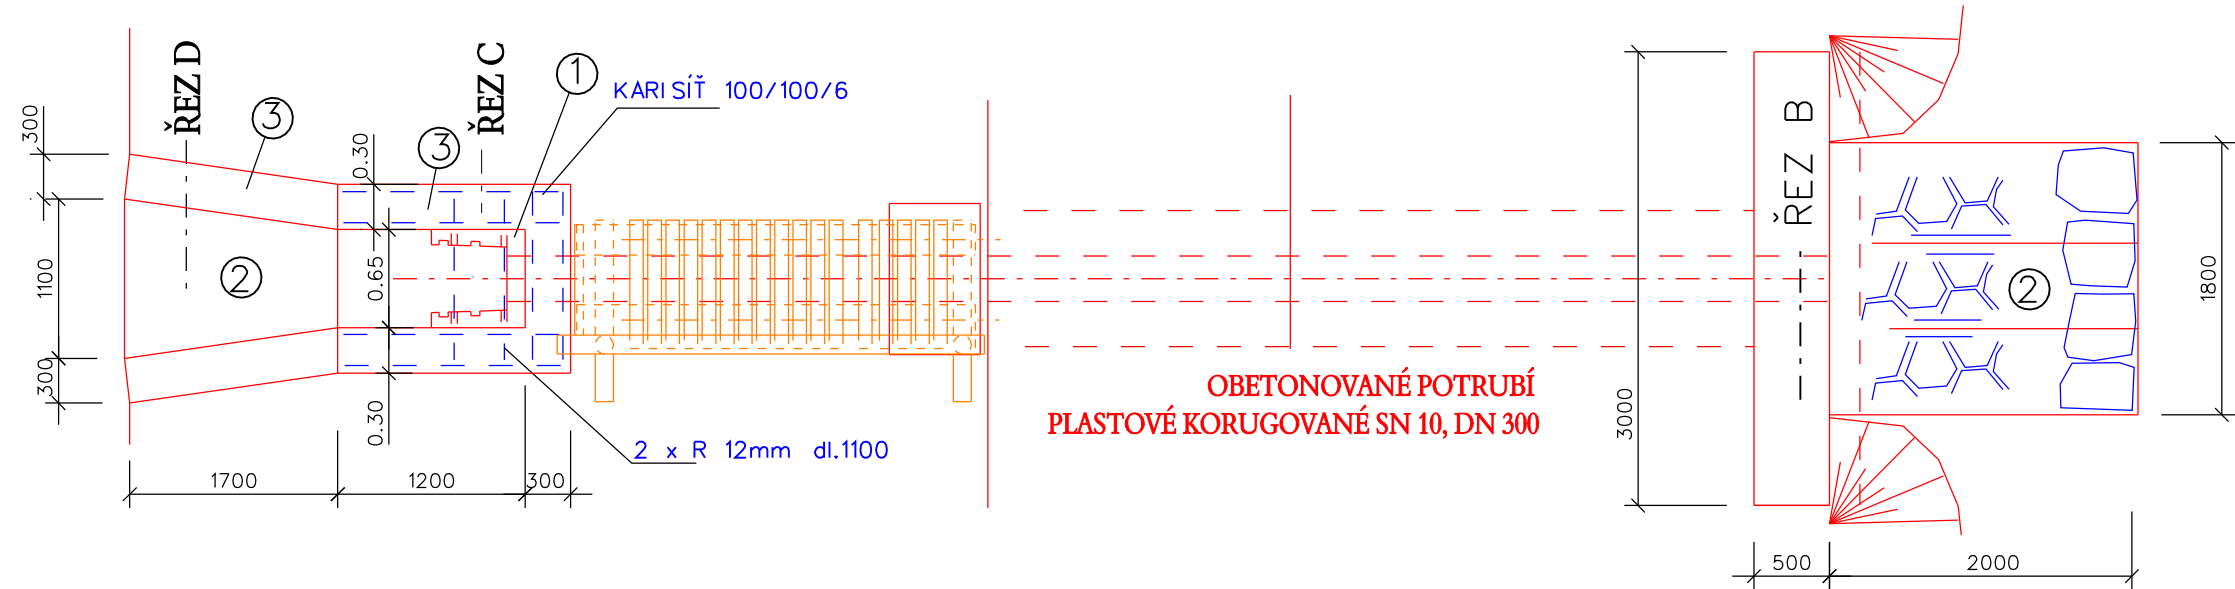


ŘEZ A

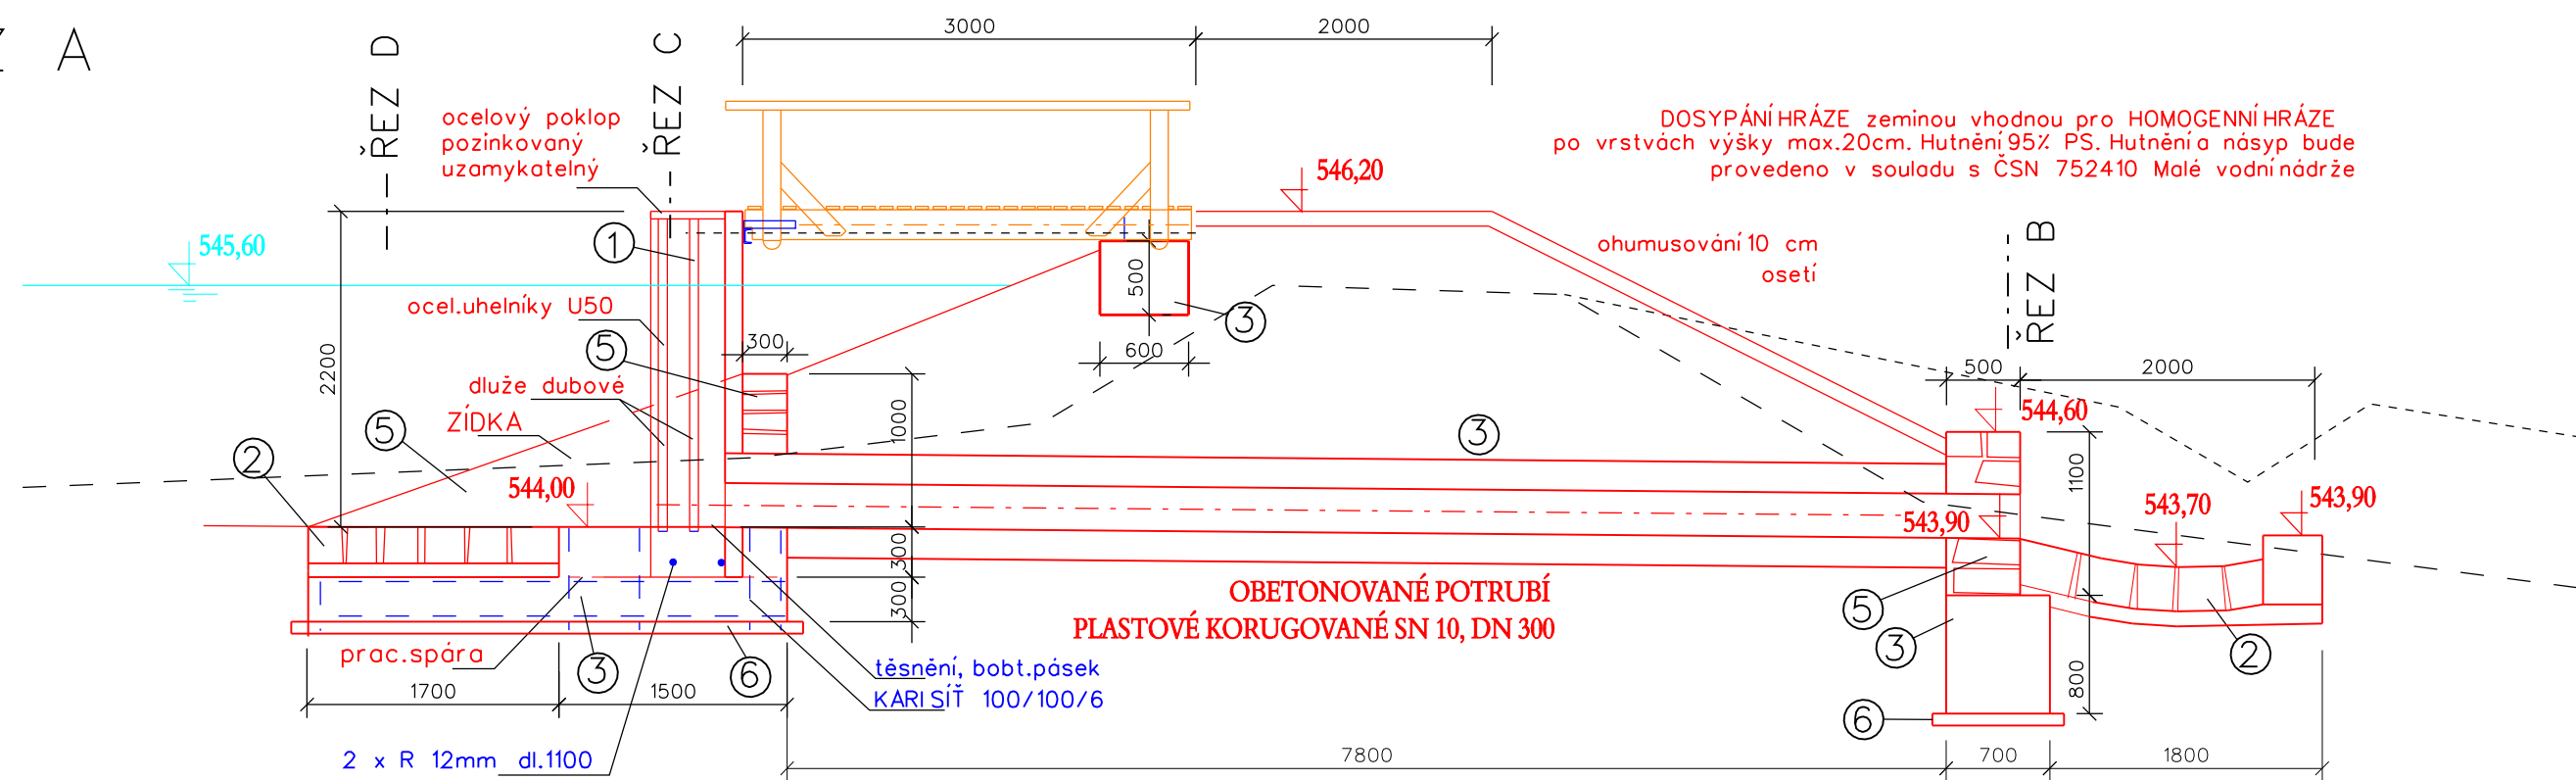


PŘÍČNÝ ŘEZ VÝPUSTÍ

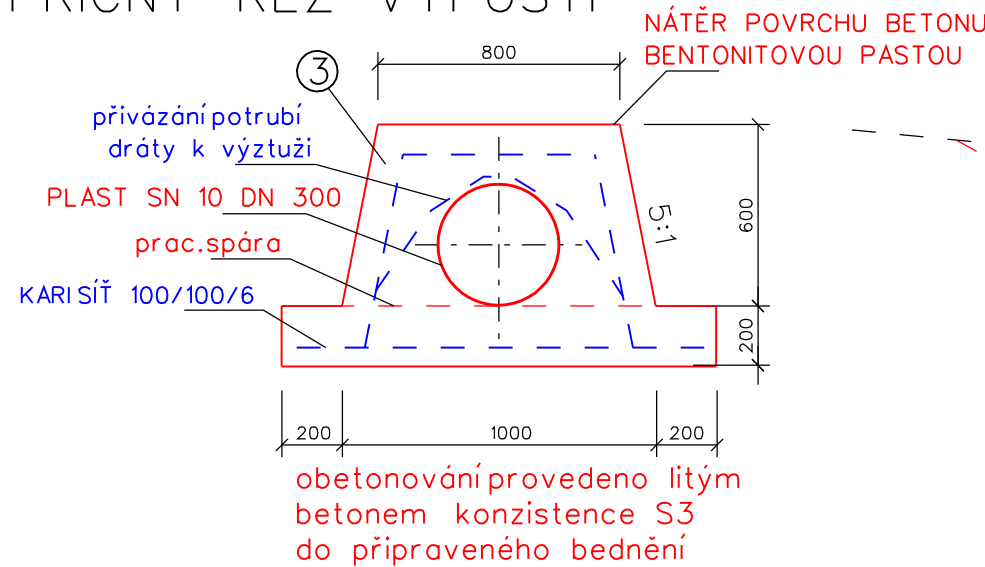


ŘEZ B

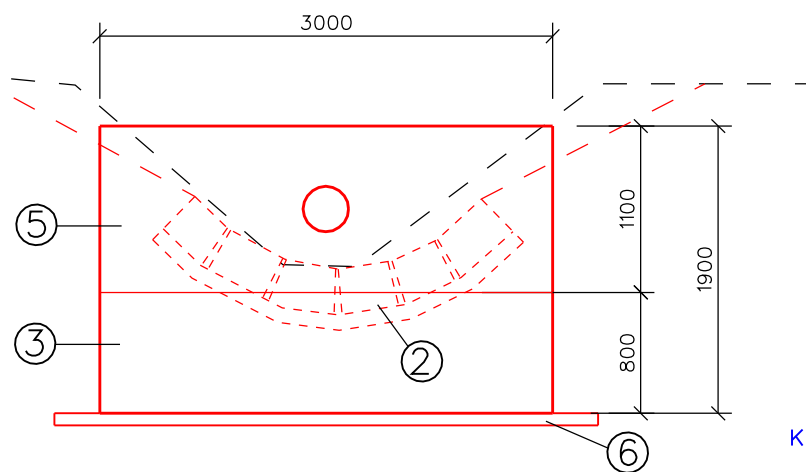


ŘEZ C

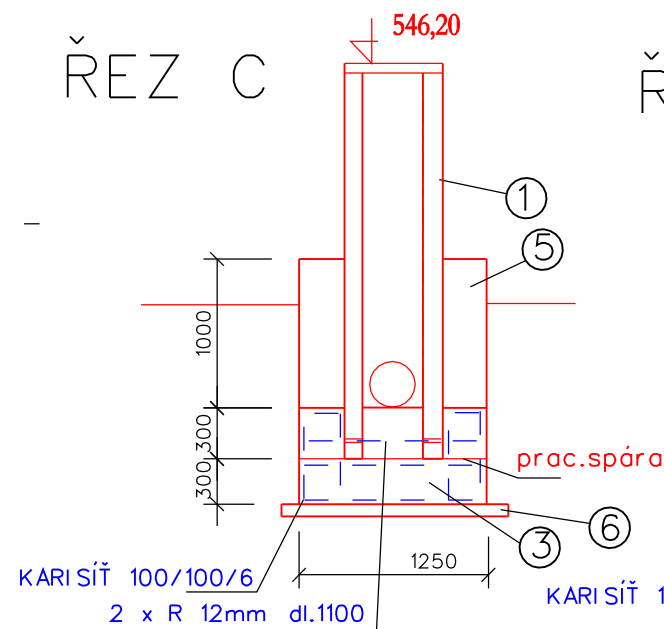

ŘEZ D

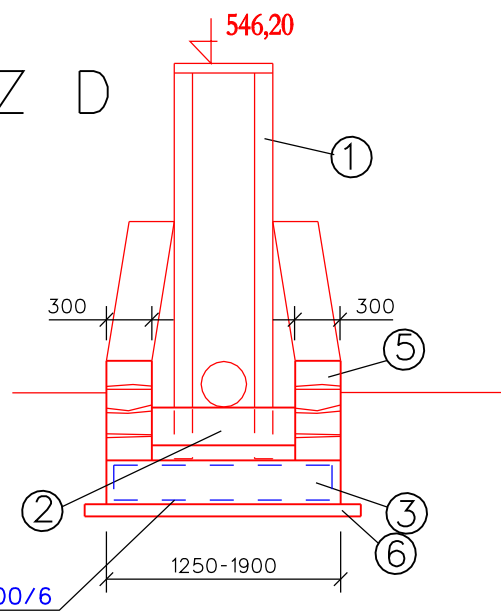


OCEL. MŘÍŽ

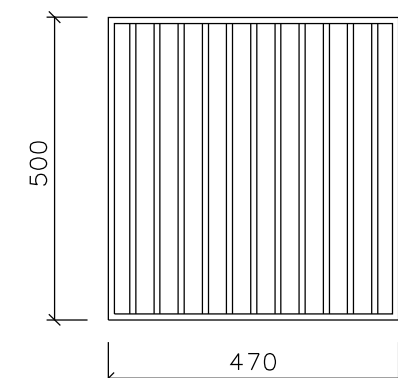


PÁSK.OCEL 35x10mm celkem 7,5 bm  
mezery 30mm,  
povrch opatřen žárovým pozinkováním

DETAIL NAPOJENÍLÁVKY NA POŽERÁK


PŮDORYS

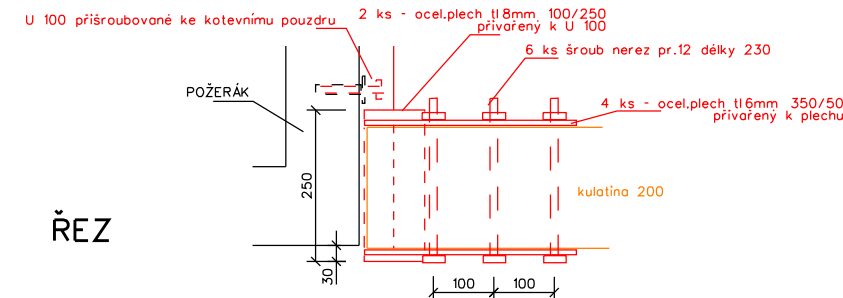

ŘEZ

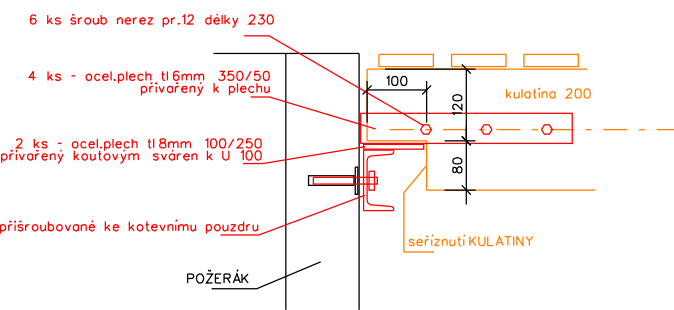


ŘEZ LÁVKOU

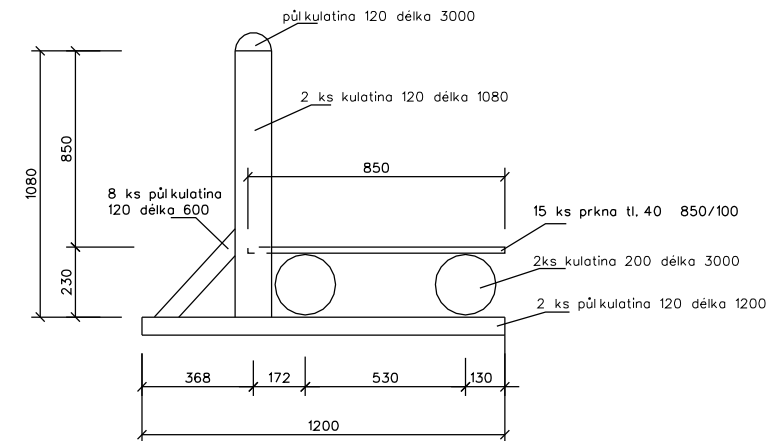

LEGENDA

- 1 PREFABRIKOVANÝ POŽERÁK  
typ Rieder, malý otevřený včetně uzamykatelného poklopu  
kotevní délka 0,3m, včetně uzamykatelného poklopu, ocelové  
úhelníky pro dluže, poklop i uheľníky opatřené 1x základním  
a 2x krycím nátěrem, těsnění odtokové trouby
- 2 DLAŽBA výšky 25cm z REGULAČNÍHO KAMENE  
na podkladní beton C20/25 XC2 S1 o tloušťce 100 mm  
Minimální rozměry kamene: šířka 20 cm,  
výška 25 cm, délka 20 cm.
- 3 BETON ČSN EN 206 C 25/30 - XF2, S3  
- Max. průsak 30 mm podle ČSN EN 12 390-8  
- Kamenivo podle ČSN EN 12620
- 5 ZDIVO z SOKLOVÉHO KAMENE na MC 25  
Minimální rozměry kamene: šířka 20 cm,  
výška 20 cm, délka 20 cm
- 6 PODKLADNÍ BETON C20/25 S1 10 cm

DUBOVÉ DLUŽE

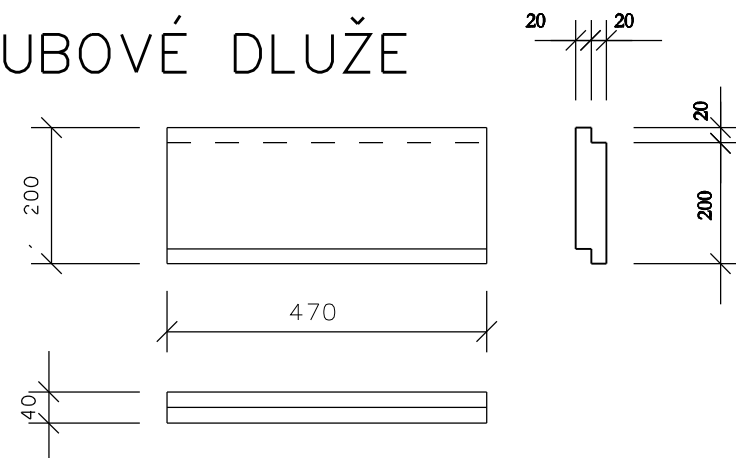

VŠECHNY DŘEVĚNÉ PRVKY BUDOU z ODKORNĚNÉHO MODŘÍNOVÉHO DŘEVA  
použité dřevo bude vysušené, opatřené tlakovou impregnací

|  |                             |              |                   |   |
|--|-----------------------------|--------------|-------------------|---|
| PROJEKTANT :   | Ing. Martin DOBEŠ           | VYPRACOVAL : | Ing. Martin DOBEŠ | Martin Dobeš s.r.o.<br>Vodohospodářské projekty<br><br>Chýnice 85, 25217 Tachlovice<br>tel. 605256517 |
| STUPEŇ:  | PD pro SPa provádění stavby | DATUM :      | červen 2017       |   |
| OBJEDNATEL :   | Středočeský kraj            | MĚŘÍTKO :    | 1 : 50            |   |
| Revitalizace biotopu čolka<br>v PP Rožmitál pod Třemšínem XI |                             |              |                   | Č. PŘÍLOHY<br><br>D4  |
| VÝPUST, POŽERÁK  |                             |              |                   |   |