

Tabulka místností					
Číslo	Jméno	Plocha [m ²]	Podlaha	Stěny	Strop
1.05	VÝTAH	2,89	–	ZAM/01	–
1.12	SCHODIŠTĚ	10,07	P/06	–	–
2.01	ARCHEOLOGICKÁ EXPOZICE	237,74	P/05	W/01,W/02	S/01
2.02	PŘEDNÁŠKOVÝ PROSTOR	23,49	P/05	W/01,W/02,W/08,skleněná stěna	C/05

Celková plocha [m²]: 273,88

LEGENDA PRVKŮ:

-
- HRANICE ETAPY
- OZNAČENÍ DVEŘÍ
PRVKY JSOU SPECIFIKOVÁNY V PŘÍLOZE: TABULKY A SKLADBY
 - OZNAČENÍ ZÁMEČNICKÝCH VÝROBKŮ
PRVKY JSOU SPECIFIKOVÁNY V PŘÍLOZE: TABULKY A SKLADBY
 - OZNAČENÍ KLEMPÍŘSKÝCH VÝROBKŮ
PRVKY JSOU SPECIFIKOVÁNY V PŘÍLOZE: TABULKY A SKLADBY
 - OZNAČENÍ KAMENICKÝCH VÝROBKŮ
PRVKY JSOU SPECIFIKOVÁNY V PŘÍLOZE: TABULKY A SKLADBY
 - OZNAČENÍ SKLADEB PODLAH
SKLADBY JSOU SPECIFIKOVÁNY V PŘÍLOZE: TABULKY A SKLADBY
 - OZNAČENÍ SKLADEB STĚN
SKLADBY JSOU SPECIFIKOVÁNY V PŘÍLOZE: TABULKY A SKLADBY
 - OZNAČENÍ SKLADEB STROPŮ
SKLADBY JSOU SPECIFIKOVÁNY V PŘÍLOZE: TABULKY A SKLADBY
 - OZNAČENÍ SKLADEB STŘECH
SKLADBY JSOU SPECIFIKOVÁNY V PŘÍLOZE: TABULKY A SKLADBY
 - HASÍČÍ PŘÍSTROJ PRÁŠKOVÝ PG 6

POZNÁMKA

- NOVÉ STĚNY BUDOU LEHKÉ MONTOVANÉ SDK PRŮČKY S POZINKOVÝM PLECHEM NA LICI (VIZ LEGENDA MATERIÁLU).
- PŘEKLADY VE VÝBOURANÝCH OTVORECH STÁVAJÍCÍHO NOSNÉHO ZDIVA BUDOU Z OCELOVÝCH NOSNÍKŮ (VIZ TABULKY PŘEKLADŮ)
- ROZMĚRY NIK ROZVADĚČŮ NUTNO UPRAVIT DLE SKUTEČNÉ DODANÝCH ROZVADĚČŮ
- Z POVRCHŮ STĚN BUDOU ODSTRANĚNY STÁVAJÍCÍ NOVODOBÉ MALBY
- NOVÉ OMÍTKY: HLINĚNÁ OMÍTKA Z RUKY ŽÁZNĚ
- OCELOVÉ KONSTRUKCE BUDOU OČIŠTĚNY, OPATŘENY REAKTIVNÍ ZÁKLADOVOU BARVOU A 2x VRCHNÍ NÁTĚR RAL 9004, NOSNÉ PRVKY BUDOU OPATŘENY PROTIPOŽÁRNÍM NÁTĚREM
- HASÍČÍ PŘÍSTROJE BUDOU UMÍSTĚNY DLE ČÁSTI POŽÁRNÍ OCHRANA, UMÍSTĚNÍ BUDE UPŘESNĚNO DLE INSTALACE INTERIÉRŮ
- KONSTRUKCE OCHOZU TVOŘENA TRAPÉZOVÝM PLECHEM TS 405/160, BETONOVÁ DESKA 120mm NAD VLNU. SPODNÍ VÝZTUŽ VKLADANÁ DO VLN. HORNÍ VÝZTUŽ Ø257A. VIZ ČÁST D.1.2 STAVEBNÍ KONSTRUKCÍ
- VŠEČERÉ STÁVAJÍCÍ PODLAHY BUDOU ODSTRANĚNY A NÁVRÁZENY NOVÝMI – VIZ SKLADBY PODLAH
- BUDE PROVEDEN INSTALAČNÍ KANÁLEK PRO ROZVODY SÍTÍ
- KANÁLEK BUDE PŘÍSTUPNÝ POMOCÍ POKLOPŮ S VÝPLNÍ DLE TYPU PODLAHY
- PŘECHODY RŮZNÝCH POVRCHŮ BUDOU OSAZENY PŘECHODOVÝMI LÍŠTAMI
- SOUČÁSTI DVEŘÍ BUDOU ZARÁŽKY V PODLAZE
- BETONOVÉ KONSTRUKCE BUDOU DILATOVÁNY OD STĚNY PÁSKEM PPS TL. 10 MM
- DŘEVĚNÉ PRVKY MUSÍ BÝT SLOŽENY Z ČÁSTI BEZ DOPLŇKŮ (SLOŽENÍ Z VĚTŠÍCH DÍLŮ)
- PRVKY KROVU MUSÍ BÝT OČIŠTOVÁNY Z DŮVODU OPĚTOVNÉHO ULOŽENÍ (KROKVE) NA STEJNOU POZICI V NOVÉM KROVU.


VŠEČERÉ POVRCHY, NÁTĚRY BUDOU VZORKOVÁNY, PO PÍSEMNÉM ODSOUHLASENÍ INVESTOREM, PROJEKTANTEM PROVEDENY V CELE PLOŠE.

REVIZE Č.:	OBSAH:	DATUM:

TENTO VÝKRES JE DLE AUTORSKÉHO ZÁKONA MAJETKEM PROJEKTOVÉHO ATÉLIÉRU TŠ, JEHO KOPÍROVÁNÍ A ROZŠŘOVÁNÍ JE MOŽNO POUZE SE SOUHLASEM AUTORA

MÍSTO STAVBY:	Zámek č.p.1, 252 63 Roztoky u Prahy – č. pozemku 30/2, 30/3, 2
OBJEDNATEL:	Středočeský kraj, Zborovské 11, 150 21 Praha 5
ZÁSTUPCE INVESTORA:	Středočeské muzeum v Roztokách, ředitelka PhDr. Zita SUCHÁNKOVÁ, tel. 233 029 034
PROJEKTANT:	<div><div></div><div>PROJEKTOVÝ ATÉLIER PRO ARCHITEKTURU A POZEMNÍ STAVBY, s.r.o. BĚLEHRADSKÁ 199/70, 120 00, PRAHA 2, IČO : 45308616 TEL.: 224 255 555, 222 512 997 FAX: 222 512 997 EMAIL: ATOLIERTS@ATOLIERTS.CZ</div></div>

AUTORSKÝ KOLEKTIV:	Ing. arch. Tomáš ŠANTAVÝ, Ing. arch. Tomáš EFLER, Mgr. Jana KLEMENTOVÁ, Ing. arch. Tomáš TOMSA		
ODPOVĚDNÝ PROJEKTANT:	Ing. arch. Tomáš ŠANTAVÝ		
HLINIZ.PROJEKTU:	ZPRACOVATEL ČÁSTI:	KRESLIL:	KONTROLOVAL:
Ing. arch. Tomáš ŠANTAVÝ	Ing. arch. Tomáš TOMSA	Ing. arch. Tomáš TOMSA	Ing. arch. Tomáš ŠANTAVÝ
Č.ZAK.: 910 095 17 00	NÁZEV DÍLA: AREÁL STŘEDOČESKÉHO MUZEA V ROZTOKÁCH U PRAHY OBNOVA A REKONSTRUKCE PROVOZNIHO A EXPOZIČNÍHO ZÁZEMÍ		Č.PARE:
DATUM: 10/2017			
POČET A4: 12			
NÁZEV.DWG: So03_Roztoky_archeologie	NÁZEV OBJEKTU: SO/03 - PŘESTAVBA STODOLY PRO INSTALACI ARCHEOLOGICKÉ INTERAKTIVNÍ EXPOZICE "STOPAMI VĚKŮ"		Č.PRÍLOHY:
MĚŘÍTKO: 1:50	D.1.1 ARCHITEKTONICKO STAVEBNÍ		
STUPEŇ: Pro provedení stavby DPS			
PROFESE: Stavebně–architektonická	NÁZEV PŘ.1: PŮDORYS PODKROVÍ 2. NP		04

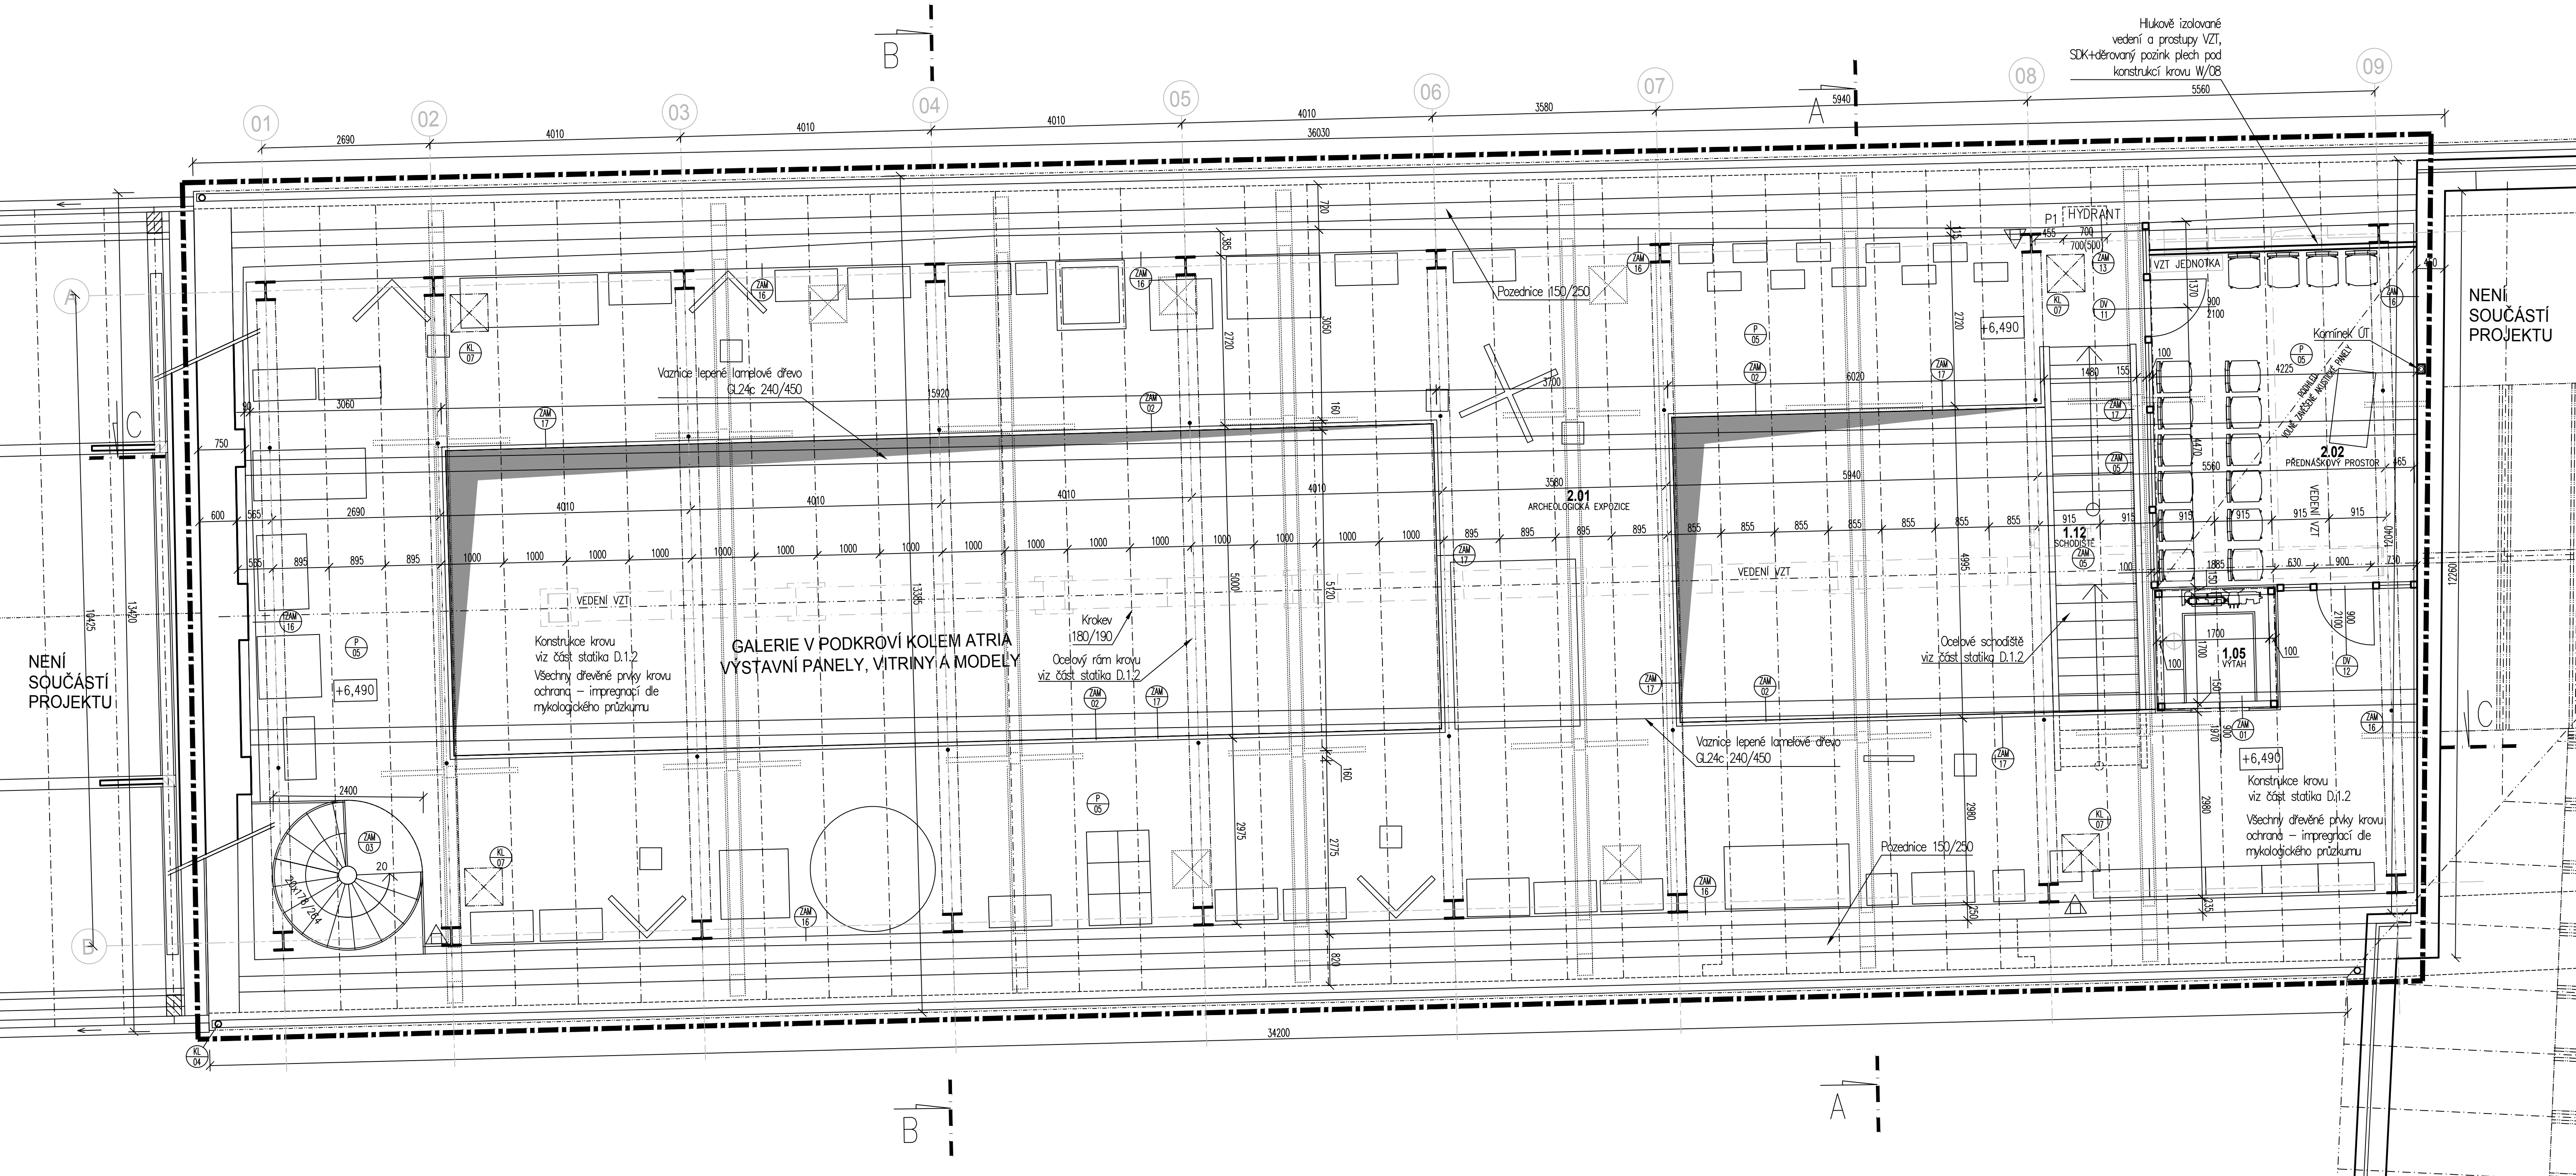

LEGENDA HMOT:

- STÁVAJÍCÍ KONSTRUKCE
- PROSTÝ BETON, BETONOVÁ MAZANINA, BETON B10, B15
- VALOUNKOVÁ DLAŽBA
- SDK PRŮČKY S POVRCHEM Z POZINKOVANÉHO PLECHU
TL.:75/100/300mm
- TEPELNÁ IZOLACE (SPECIFIKACE VIZ TABULKY SKLADEB)
- TRAVNATÝ POVRCH
- PŘEZDÍVÁNÍ OBVODOVÉHO ZDIVA,
SMÍŠENÉ ZDIVO, MÍSTNÍ KÁMEN A DRUHOTNĚ
POUŽITÁ CP, NA MV
- HUTNĚNÝ ŠTĚRKOPISKOVÝ PODSYP
- ROSTLÝ TERÉN
- DOZDÍVKY STÁVAJÍCÍCH KONSTRUKCÍ Z CIHEL PLNÝCH
CP (140x290x65)
- HUTNĚNÝ NÁSYP
- ZEMINA NASYPANÁ
- KONSTRUKCE Z PLNÝCH BETONOVÝCH CIHEL
(140x290x65)
- BOURANÉ KONSTRUKCE
- ŽELEZOBETON
- ŠTĚTOVÝ POVRCH