


Tabulka místností		
Číslo	Název	Plocha [m²]
1.01	ARCHEOLOGICKÁ EXPOZICE	255,2
1.02	HALA	48,96
1.03	KUCHYŇ	18,48
1.04	OBEDNA	22,03
1.05	VÝTAH	2,89
1.06	PŘEDSÍŇ	2,15
1.07	LOUČKOVÁ KOMNATA	2,03
1.08	ZÁZEMÍ PROVOZOV	8,64
1.09	UMÝVARNÁ	1,36
1.10	WC	1,79
1.11	TECHNICKÁ MÍSTNOST	12,17
1.12	SCHODIŠTĚ	10,07
Celková plocha [m²] 383,78		

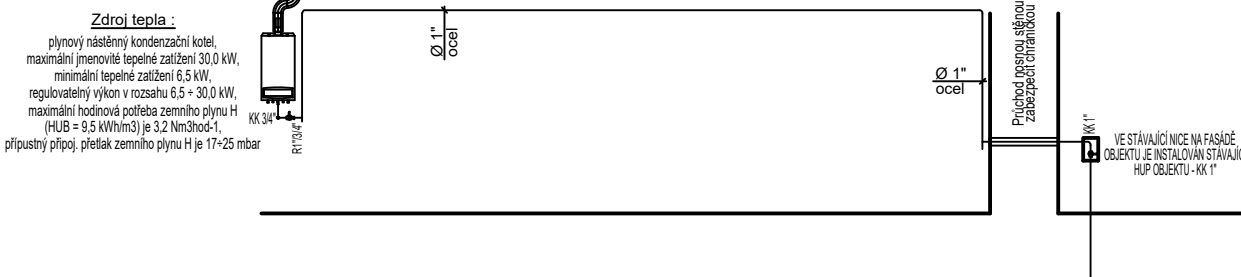


REVIZE Č.:	OBSAH :	DATUM :

TENTO VÝKRES JE DLE AUTORSKÉHO ZÁKONA MAJETKEM PROJEKTOVÉHO ATELIERU TŠ, JEHO KOPÍROVÁNÍ A ROZŠÍŘOVÁNÍ JE MOŽNO POUZE SE SOUHLASEM AUTORA

MÍSTO STAVBY:	Zámek č.p.1, 252 63 Roztoky u Prahy – č. pozemku 30/2, 30/3, 2
OBJEDNATEL:	Středočeský kraj, Zborovská 11, 150 21 Praha 5
ZÁSTUPCE INVESTORA:	Středočeské muzeum v Roztokách, ředitelka PhDr. Zita SUCHÁNKOVÁ, tel. 233 029 034

PROJEKTANT:



**PROJEKTOVÝ ATELIER
PRO ARCHITEKTURU A POZEMNÍ STAVBY, s.r.o.**
BĚLEHRADSKÁ 199/70, 120 00, PRAHA 2, IČO : 45308616
TEL.: 224 255 555, 222 512 997 FAX: 222 512 997 EMAIL: ATELIERTS@ATELIERTS.CZ

AUTORSKÝ KOLEKTIV:		Ing. arch. Tomáš ŠANTAVÝ, Ing. arch. Tomáš EFLER, Mgr. Jana KLEMENTOVÁ, Ing. arch. Tomáš TOMSA	
ODPOVĚDNÝ PROJEKTANT:		Ing. arch. Tomáš ŠANTAVÝ	
HL.INŽ.PROJEKTU:		ZPRACOVATEL ČÁSTI:	KONTROLOVAL:
Ing. arch. Tomáš ŠANTAVÝ		Ing. Libor Martínek	Ing. arch. Tomáš ŠANTAVÝ
Č.ZAK.: 910 095 17 00	NÁZEV DÍLA: AREÁL STŘEDOČESKÉHO MUZEA V ROZTOKÁCH U PRAHY OBNOVA A REKONSTRUKCE PROVOZNIHO A EXPOZIČNÍHO ZÁZEMÍ		Č.PŘE:
DATUM: 10/2017			
POČET A4: 8			
NÁZEV*.DWG: So03_Roztoky_archeologie	NÁZEV OBJEKTU: SO/03 - PŘESTAVBA STODOLY PRO INSTALACI ARCHEOLOGICKÉ INTERAKTIVNÍ EXPOZICE "STOPAMI VĚKŮ"		Č. PŘÍLOHY: 03
MĚŘÍTKO: 1:100			
STUPEŇ: Pro provedení stavby DPS	ČÁST: D.1.4b ÚSTŘEDNÍ TOPENÍ + PLYN		
PROFESE: VYTÁPĚNÍ	NÁZEV PŘÍLOHY: PLYN - PŮDORYS PŘÍZEMÍ 1. NP		