

G.1

OKRES Kladno

Souřadnicový systém JTSK

Výškový systém Bpv



projektová, pr zkušební a konzultační společnost

PUDIS a.s., Nad Vodovodem 2/3258, 100 31 Praha 10
tel.: +420 267 004 111, www.pudis.cz, info@pudis.cz

Vypracoval: Ing. Jiří Blažek	Hlavní inženýr projektu: Ing. Jan Petr	Investor: Středočeský kraj Zborovská 11 150 21 Praha 5
	Výrobní ředitel: Ing. Jan Vlček	
Odpovědný projektant: Ing. Jan Petr	Ředitel společnosti: Ing. Martin Höfler	
Číslo zakázky: 1-6060-0001-05	Datum: 07/2018	
Akce: II/606 Velká Dobrá – Nové Strašecí, rekonstrukce silnice a mostů	Měřítko: –	Formát: –
	Stupeň: PDPS	Souprava:
Příloha: PRŮZKUMY A ROZBORY ZÁBOROVÝ ELABORÁT	Číslo přílohy: G.1	

G.1

OKRES Kladno

Souřadnicový systém JTSK

Výškový systém Bpv



projektová, pr zkušební a konzultační společnost

PUDIS a.s., Nad Vodovodem 2/3258, 100 31 Praha 10
tel.: +420 267 004 111, www.pudis.cz, info@pudis.cz

Vypracoval: Ing. Jiří Blažek	Hlavní inženýr projektu: Ing. Jan Petr	Investor: Středočeský kraj Zborovská 11 150 21 Praha 5
	Výrobní ředitel: Ing. Jan Vlček	
Odpovědný projektant: Ing. Jan Petr	Ředitel společnosti: Ing. Martin Höfler	
Číslo zakázky: 1-6060-0001-05	Datum: 07/2018	
Akce: II/606 Velká Dobrá – Nové Strašecí, rekonstrukce silnice a mostů	Měřítko: –	Formát: A4
	Stupeň: PDPS	Souprava:
Příloha: ZÁBOROVÝ ELABORÁT – TABULKA	Číslo přílohy: G.1.0	

II/606 Velká Dobrá - Nové Strašecí - rekonstrukce silnice a mostů: Výpis parcel dotčených zábory

Katastrální území: Velká Dobrá (778303)

Obec: Velká Dobrá

Kraj: Středočeský

Okres: Kladno

LV	Parcela KN	Č. pol.	Výměra geom. m ²	Výměra KÚ m ²	Druh pozemku	Vlastník: Adresa:	Podíl	BPEJ	Výměra BPEJ m ²	ZÁBOR [m ²]		
										TRVALÝ		DOČASNÝ
										s výk.	bez výk.	obecný
34	20/3	9	50	49	ostatní plocha	Miksová Markéta, Karlovarská 345, 27361 Velká Dobrá	1			1		
40	st. 74/3	26	1131	1133	zast.plocha a nádv.	Rukovová Renáta, K vrchu 95, 27361 Velká Dobrá	1			3		13
70	st. 73	22	1257	1257	zast.plocha a nádv.	Kropáč Zdeněk, Karlovarská 27, 27361 Velká Dobrá Andrea, Karlovarská 27, 27361 Velká Dobrá	1/2 1/2					2
455	1374/1	12	21052	21052	ostatní plocha	Středočeský kraj, Zborovská 81/11, Smíchov, 15000 Praha 5 a údržba silnic Středočeského kraje, příspěvková organizace, Zborovská 81/11, Smíchov, 15000 Praha 5	1				4542	53
455	1399/1	27	9079	9079	ostatní plocha	Středočeský kraj, Zborovská 81/11, Smíchov, 15000 Praha 5 a údržba silnic Středočeského kraje, příspěvková organizace, Zborovská 81/11, Smíchov, 15000 Praha 5	1				6244	669
455	1421	4	23771	23771	ostatní plocha	Středočeský kraj, Zborovská 81/11, Smíchov, 15000 Praha 5 a údržba silnic Středočeského kraje, příspěvková organizace, Zborovská 81/11, Smíchov, 15000 Praha 5	1				20	
1047	st. 72/2	19	847	891	zast.plocha a nádv.	SJM Mikovec Zdeněk a Mikovcová Emilie, Jeronýmova 165, Kročehlavy, 27201 Kladno	1			4		
10001	21	7	94	101	ostatní plocha	Obec Velká Dobrá, Karlovarská 15, 27361 Velká Dobrá	1			2		
10001	817/2	24	72	64	ostatní plocha	Obec Velká Dobrá, Karlovarská 15, 27361 Velká Dobrá	1			16		4
10001	1038/7	29	5694	5698	trvalý travní porost	Obec Velká Dobrá, Karlovarská 15, 27361 Velká Dobrá	1	46401	5698			1045
10001	1404/1	8	142	152	ostatní plocha	Obec Velká Dobrá, Karlovarská 15, 27361 Velká Dobrá	1			3		
10001	1404/10	2	117	103	ostatní plocha	Obec Velká Dobrá, Karlovarská 15, 27361 Velká Dobrá	1			2		
10001	1407/1	6	484	504	ostatní plocha	Obec Velká Dobrá, Karlovarská 15, 27361 Velká Dobrá	1			13		
10001	1408	11	333	340	ostatní plocha	Obec Velká Dobrá, Karlovarská 15, 27361 Velká Dobrá	1			9		5
10001	1409/1	21	576	564	ostatní plocha	Obec Velká Dobrá, Karlovarská 15, 27361 Velká Dobrá	1			25		
10001	1451	13	630	623	ostatní plocha	Obec Velká Dobrá, Karlovarská 15, 27361 Velká Dobrá	1					9
10001	1452	10	155	170	ostatní plocha	Obec Velká Dobrá, Karlovarská 15, 27361 Velká Dobrá	1			1		
10001	1454/6	3	444	435	ostatní plocha	Obec Velká Dobrá, Karlovarská 15, 27361 Velká Dobrá	1			1		
10001	1456/1	16	6643	6588	ostatní plocha	Obec Velká Dobrá, Karlovarská 15, 27361 Velká Dobrá	1			18		4
10001	1456/2	14	82	118	ostatní plocha	Obec Velká Dobrá, Karlovarská 15, 27361 Velká Dobrá	1					9
10001	1456/3	17	373	410	ostatní plocha	Obec Velká Dobrá, Karlovarská 15, 27361 Velká Dobrá	1			158		10
10001	1456/5	20	62	59	ostatní plocha	Obec Velká Dobrá, Karlovarská 15, 27361 Velká Dobrá	1					30
10001	1456/6	15	404	431	ostatní plocha	Obec Velká Dobrá, Karlovarská 15, 27361 Velká Dobrá	1			18		
10001	1471	18	1644	1658	ostatní plocha	Obec Velká Dobrá, Karlovarská 15, 27361 Velká Dobrá	1					3
10001	1484	25	238	238	ostatní plocha	Obec Velká Dobrá, Karlovarská 15, 27361 Velká Dobrá	1			16		1
10001	1496	5	1071	1050	ostatní plocha	Obec Velká Dobrá, Karlovarská 15, 27361 Velká Dobrá	1			51		
10001	1509	1	109	94	ostatní plocha	Obec Velká Dobrá, Karlovarská 15, 27361 Velká Dobrá	1			2		
10001	1518	23	46	46	ostatní plocha	Obec Velká Dobrá, Karlovarská 15, 27361 Velká Dobrá	1			26		18

k.ú. Velká Dobrá celkem [m²]:

369 10806 1875

II/606 Velká Dobrá - Nové Strašecí - rekonstrukce silnice a mostů: Výpis parcel dotčených zábory

Katastrální území: Doksy u Kladna (628191)

Obec: Doksy

Kraj: Středočeský

Okres: Kladno

LV	Parcela KN	Č. pol.	Výměra geom. m ²	Výměra KÚ m ²	Druh pozemku	Vlastník: Adresa:	Podíl	BPEJ	Výměra BPEJ m ²	ZÁBOR [m ²]		
										TRVALÝ		DOČASNÝ
										s výk.	bez výk.	obecný
105	1352/1	59	314816	314178	lesní pozemek	Česká republika, Lesy České republiky, s.p., Přemyslova 1106/19, Nový Hradec Králové, 50008 Hradec Králové	1			72		
105	1353/1	62	51545	51939	lesní pozemek	Česká republika, Lesy České republiky, s.p., Přemyslova 1106/19, Nový Hradec Králové, 50008 Hradec Králové	1			851		
105	1353/2	61	12892	13033	lesní pozemek	Česká republika, Lesy České republiky, s.p., Přemyslova 1106/19, Nový Hradec Králové, 50008 Hradec Králové	1			891		
107	1228/1	38	100273	99919	orná půda	Janoušová Květa, U kapličky 4, 27364 Doksy	1	41100 41110	57127 42792	67		
113	1228/28	37	36687	36502	orná půda	Jindřich Václav, Antonína Milfajta 46, 27301 Žilina 27364 Doksy	1/2 1/2	46401 43011 41110	1642 673 34187	12		
348	1368/1	45	7020	6996	ostatní plocha	Středočeský kraj, Zborovská 81/11, Smíchov, 15000 Praha 5 silnic Středočeského kraje, příspěvková organizace, Zborovská 81/11, Smíchov, 15000 Praha 5	1					18
348	1374/2	63	34450	34450	ostatní plocha	Středočeský kraj, Zborovská 81/11, Smíchov, 15000 Praha 5 silnic Středočeského kraje, příspěvková organizace, Zborovská 81/11, Smíchov, 15000 Praha 5	1				30082	453
348	1382/1	50	5939	6085	ostatní plocha	Středočeský kraj, Zborovská 81/11, Smíchov, 15000 Praha 5 silnic Středočeského kraje, příspěvková organizace, Zborovská 81/11, Smíchov, 15000 Praha 5	1					61
498	1037/1	31	1172	1200	trvalý travní porost	Menclová Zdenka Ing., J. Holuba 736, Lobeček, 27801 Kralupy nad Vltavou	1	46401	1200	180		
533	1288/2	57	427	420	ostatní plocha	Vršecký Pavel, Unhošťská 40, 27361 Velká Dobrá 27364 Doksy	1/2 1/2			316		
533	1288/114	56	16009	15747	orná půda	Vršecký Pavel, Unhošťská 40, 27361 Velká Dobrá 27364 Doksy	1/2 1/2	43001 43011	11994 3753	4		
537	1195/1	32	3506	3403	orná půda	Menclová Zdenka Ing., J. Holuba 736, Lobeček, 27801 Kralupy nad Vltavou Obec Doksy, Sokolská 305, 27364 Doksy	3/4 1/4	46401	3403	212		
670	1037/3	28	1237	1277	trvalý travní porost	Stejskal Stanislav Ing., Za Grunty 88, Čelechovice, 27304 Stochov	1	46401 43011	798 479	53		
793	1319/14	60	1315	1282	ostatní plocha	Nobilisová Jana, Nová 262, 27364 Doksy	1					751
873	1270/3	49	218	233	ostatní plocha	Šimáček Petr Bc., DiS., Buštěhradská 218, Dubí, 27203 Kladno Lublaňská 800/65, Vinohrady, 12000 Praha 2	1/2 1/2			8		32
10001	1189/14	46	149	118	ostatní plocha	Obec Doksy, Sokolská 305, 27364 Doksy	1					3
10001	1189/9	44	184	175	ostatní plocha	Obec Doksy, Sokolská 305, 27364 Doksy	1					80
10001	1222/4	43	129	144	ostatní plocha	Obec Doksy, Sokolská 305, 27364 Doksy	1			5		8
10001	1270/2	48	1579	1629	ostatní plocha	Obec Doksy, Sokolská 305, 27364 Doksy	1					15
10001	1288/90	53	193	188	ostatní plocha	Obec Doksy, Sokolská 305, 27364 Doksy	1					11
10001	1288/93	52	2756	2817	ostatní plocha	Obec Doksy, Sokolská 305, 27364 Doksy	1			4		
10001	1296/2	51	102	98	ostatní plocha	Obec Doksy, Sokolská 305, 27364 Doksy	1					6
10001	1383	58	838	773	ostatní plocha	Obec Doksy, Sokolská 305, 27364 Doksy	1			12		
10001	1385/2	47	253	205	ostatní plocha	Obec Doksy, Sokolská 305, 27364 Doksy	1					11

k.ú. Doksy u Kladna celkem [m²]:

2687 30082 1449

II/606 Velká Dobrá - Nové Strašecí - rekonstrukce silnice a mostů: Výpis parcel dotčených zábory

Katastrální území: Kamenné Žehrovice (662844)

Obec: Kamenné Žehrovice

Kraj: Středočeský

Okres: Kladno

LV	Parcela KN	Č. pol.	Výměra geom. m ²	Výměra KÚ m ²	Druh pozemku	Vlastník: Adresa:	Podíl	BPEJ	Výměra BPEJ m ²	ZÁBOR [m ²]		
										TRVALÝ		DOČASNÝ
										s výk.	bez výk.	obecný
323	1066/1	107	19971	19971	ostatní plocha	Středočeský kraj, Zborovská 81/11, Smíchov, 15000 Praha 5 silnic Středočeského kraje, příspěvková organizace, Zborovská 81/11, Smíchov, 15000 Praha 5	Krajská správa a údržba	1			16058	704
323	1067	70	19896	19896	ostatní plocha	Středočeský kraj, Zborovská 81/11, Smíchov, 15000 Praha 5 silnic Středočeského kraje, příspěvková organizace, Zborovská 81/11, Smíchov, 15000 Praha 5	Krajská správa a údržba	1			189	87
323	1144/4	102	604	604	ostatní plocha	Středočeský kraj, Zborovská 81/11, Smíchov, 15000 Praha 5 silnic Středočeského kraje, příspěvková organizace, Zborovská 81/11, Smíchov, 15000 Praha 5	Krajská správa a údržba	1			72	253
323	1242/1	130	972	972	ostatní plocha	Středočeský kraj, Zborovská 81/11, Smíchov, 15000 Praha 5 silnic Středočeského kraje, příspěvková organizace, Zborovská 81/11, Smíchov, 15000 Praha 5	Krajská správa a údržba	1			900	
323	1242/2	128	159	159	ostatní plocha	Středočeský kraj, Zborovská 81/11, Smíchov, 15000 Praha 5 silnic Středočeského kraje, příspěvková organizace, Zborovská 81/11, Smíchov, 15000 Praha 5	Krajská správa a údržba	1			117	
323	1242/3	127	2014	2014	ostatní plocha	Středočeský kraj, Zborovská 81/11, Smíchov, 15000 Praha 5 silnic Středočeského kraje, příspěvková organizace, Zborovská 81/11, Smíchov, 15000 Praha 5	Krajská správa a údržba	1			1668	
323	1242/4	126	652	652	ostatní plocha	Středočeský kraj, Zborovská 81/11, Smíchov, 15000 Praha 5 silnic Středočeského kraje, příspěvková organizace, Zborovská 81/11, Smíchov, 15000 Praha 5	Krajská správa a údržba	1			495	
323	1242/5	125	377	377	ostatní plocha	Středočeský kraj, Zborovská 81/11, Smíchov, 15000 Praha 5 silnic Středočeského kraje, příspěvková organizace, Zborovská 81/11, Smíchov, 15000 Praha 5	Krajská správa a údržba	1			261	
323	1242/6	124	436	436	ostatní plocha	Středočeský kraj, Zborovská 81/11, Smíchov, 15000 Praha 5 silnic Středočeského kraje, příspěvková organizace, Zborovská 81/11, Smíchov, 15000 Praha 5	Krajská správa a údržba	1			280	
323	1242/7	123	485	485	ostatní plocha	Středočeský kraj, Zborovská 81/11, Smíchov, 15000 Praha 5 silnic Středočeského kraje, příspěvková organizace, Zborovská 81/11, Smíchov, 15000 Praha 5	Krajská správa a údržba	1			279	
323	1242/8	122	552	552	ostatní plocha	Středočeský kraj, Zborovská 81/11, Smíchov, 15000 Praha 5 silnic Středočeského kraje, příspěvková organizace, Zborovská 81/11, Smíchov, 15000 Praha 5	Krajská správa a údržba	1			265	
323	1242/9	121	1154	1154	ostatní plocha	Středočeský kraj, Zborovská 81/11, Smíchov, 15000 Praha 5 silnic Středočeského kraje, příspěvková organizace, Zborovská 81/11, Smíchov, 15000 Praha 5	Krajská správa a údržba	1			510	
323	1242/10	120	426	426	ostatní plocha	Středočeský kraj, Zborovská 81/11, Smíchov, 15000 Praha 5 silnic Středočeského kraje, příspěvková organizace, Zborovská 81/11, Smíchov, 15000 Praha 5	Krajská správa a údržba	1			116	
323	1242/11	129	84	84	ostatní plocha	Středočeský kraj, Zborovská 81/11, Smíchov, 15000 Praha 5 silnic Středočeského kraje, příspěvková organizace, Zborovská 81/11, Smíchov, 15000 Praha 5	Krajská správa a údržba	1			12	
323	1243/1	115	87	87	ostatní plocha	Středočeský kraj, Zborovská 81/11, Smíchov, 15000 Praha 5 silnic Středočeského kraje, příspěvková organizace, Zborovská 81/11, Smíchov, 15000 Praha 5	Krajská správa a údržba	1			12	
323	1243/2	114	629	629	ostatní plocha	Středočeský kraj, Zborovská 81/11, Smíchov, 15000 Praha 5 silnic Středočeského kraje, příspěvková organizace, Zborovská 81/11, Smíchov, 15000 Praha 5	Krajská správa a údržba	1			307	
323	1243/3	113	981	981	ostatní plocha	Středočeský kraj, Zborovská 81/11, Smíchov, 15000 Praha 5 silnic Středočeského kraje, příspěvková organizace, Zborovská 81/11, Smíchov, 15000 Praha 5	Krajská správa a údržba	1			437	
323	1243/4	112	410	410	ostatní plocha	Středočeský kraj, Zborovská 81/11, Smíchov, 15000 Praha 5 silnic Středočeského kraje, příspěvková organizace, Zborovská 81/11, Smíchov, 15000 Praha 5	Krajská správa a údržba	1			246	
323	1243/5	111	1092	1092	ostatní plocha	Středočeský kraj, Zborovská 81/11, Smíchov, 15000 Praha 5 silnic Středočeského kraje, příspěvková organizace, Zborovská 81/11, Smíchov, 15000 Praha 5	Krajská správa a údržba	1			972	
323	1243/6	110	734	734	ostatní plocha	Středočeský kraj, Zborovská 81/11, Smíchov, 15000 Praha 5 silnic Středočeského kraje, příspěvková organizace, Zborovská 81/11, Smíchov, 15000 Praha 5	Krajská správa a údržba	1			423	
323	1243/7	109	523	523	ostatní plocha	Středočeský kraj, Zborovská 81/11, Smíchov, 15000 Praha 5 silnic Středočeského kraje, příspěvková organizace, Zborovská 81/11, Smíchov, 15000 Praha 5	Krajská správa a údržba	1			372	
516	1156/1	97	2015	2015	vodní plocha	Česká republika, podnik, Holečkova 3178/8, Smíchov, 15000 Praha 5	Povodí Vltavy, státní	1				66
516	1156/2	95	869	869	vodní plocha	Česká republika, podnik, Holečkova 3178/8, Smíchov, 15000 Praha 5	Povodí Vltavy, státní	1		34		88
634	st. 488	71	440	440	zast.plocha a nádv.	Mejtská Petra, Karlovarská třída 334, 27301 Kamenné Žehrovice		1				70
698	1241/18	119	1919	1919	ostatní plocha	Česká republika, ČR, Na Pankráci 546/56, Nusle, 14000 Praha 4	Ředitelství silnic a dálnic	1		5		

II/606 Velká Dobrá - Nové Strašecí - rekonstrukce silnice a mostů: Výpis parcel dotčených zábory

Katastrální území: Kamenné Žehrovice (662844)

Obec: Kamenné Žehrovice

Kraj: Středočeský

Okres: Kladno

LV	Parcela KN	Č. pol.	Výměra geom. m ²	Výměra KÚ m ²	Druh pozemku	Vlastník: Adresa:	Podíl	BPEJ	Výměra BPEJ m ²	ZÁBOR [m ²]		
										TRVALÝ		DOČASNÝ
										s výk.	bez výk.	obecný
698	1241/19	118	1701	1701	ostatní plocha	Česká republika, Ředitelství silnic a dálnic ČR, Na Pankráci 546/56, Nusle, 14000 Praha 4	1			451		
698	1241/20	117	850	850	ostatní plocha	Česká republika, Ředitelství silnic a dálnic ČR, Na Pankráci 546/56, Nusle, 14000 Praha 4	1			286		
698	1241/21	116	861	861	ostatní plocha	Česká republika, Ředitelství silnic a dálnic ČR, Na Pankráci 546/56, Nusle, 14000 Praha 4	1			84		
723	180/3	78	1814	1814	trvalý travní porost	Vyskočilová Běla, Politických vězňů 30, 27301 Kamenné Žehrovice	1	41310 47201	123 1691			45
750	st. 74/1	79	2181	2181	zast.plocha a nádv.	Kuchta Boris, Na Turyni 36, 27301 Kamenné Žehrovice Kuchtová Vlasta, Na Turyni 36, 27301 Kamenné Žehrovice	1/2 1/2					43
840	1158/2	81	609	609	vodní plocha	Český rybářský svaz, z. s., místní organizace Kladno, P. Holého 93, Kročehlavy, 27201 Kladno	1					24
10001	96/2	106	720	720	ostatní plocha	Obec Kamenné Žehrovice, Karlovarská třída 6, 27301 Kamenné Žehrovice	1					225
10001	135/7	86	2328	2328	ostatní plocha	Obec Kamenné Žehrovice, Karlovarská třída 6, 27301 Kamenné Žehrovice	1			2		
10001	161/3	77	539	539	ostatní plocha	Obec Kamenné Žehrovice, Karlovarská třída 6, 27301 Kamenné Žehrovice	1					1
10001	178	84	209	209	ostatní plocha	Obec Kamenné Žehrovice, Karlovarská třída 6, 27301 Kamenné Žehrovice	1					35
10001	632/7	85	9408	9408	orná půda	Obec Kamenné Žehrovice, Karlovarská třída 6, 27301 Kamenné Žehrovice	1	41100 41310 45800	51 14 9343			69
10001	636/3	82	1669	1669	vodní plocha	Obec Kamenné Žehrovice, Karlovarská třída 6, 27301 Kamenné Žehrovice	1					44
10001	636/11	76	817	817	ostatní plocha	Obec Kamenné Žehrovice, Karlovarská třída 6, 27301 Kamenné Žehrovice	1					673
10001	1060/21	68	245	245	ostatní plocha	Obec Kamenné Žehrovice, Karlovarská třída 6, 27301 Kamenné Žehrovice	1					4
10001	1060/22	69	205	205	ostatní plocha	Obec Kamenné Žehrovice, Karlovarská třída 6, 27301 Kamenné Žehrovice	1					3
10001	1061/4	72	101	101	ostatní plocha	Obec Kamenné Žehrovice, Karlovarská třída 6, 27301 Kamenné Žehrovice	1					8
10001	1061/8	75	1150	1150	ostatní plocha	Obec Kamenné Žehrovice, Karlovarská třída 6, 27301 Kamenné Žehrovice	1					786
10001	1063/26	74	680	680	ostatní plocha	Obec Kamenné Žehrovice, Karlovarská třída 6, 27301 Kamenné Žehrovice	1			216		8
10001	1066/5	108	3721	3721	ostatní plocha	Obec Kamenné Žehrovice, Karlovarská třída 6, 27301 Kamenné Žehrovice	1			16		76

II/606 Velká Dobrá - Nové Strašecí - rekonstrukce silnice a mostů: Výpis parcel dotčených zábory

Katastrální území: Kamenné Žehrovice (662844)

Obec: Kamenné Žehrovice

Kraj: Středočeský

Okres: Kladno

LV	Parcela KN	Č. pol.	Výměra geom. m ²	Výměra KÚ m ²	Druh pozemku	Vlastník: Adresa:	Podíl	BPEJ	Výměra BPEJ m ²	ZÁBOR [m ²]		
										TRVALÝ		DOČASNÝ
										s výk.	bez výk.	obecný
10001	1066/6	99	1282	1282	ostatní plocha	Obec Kamenné Žehrovice, Karlovarská třída 6, 27301 Kamenné Žehrovice	1			168		166
10001	1066/8	67	259	259	ostatní plocha	Obec Kamenné Žehrovice, Karlovarská třída 6, 27301 Kamenné Žehrovice	1			20		13
10001	1126	93	21761	21761	ostatní plocha	Obec Kamenné Žehrovice, Karlovarská třída 6, 27301 Kamenné Žehrovice	1			9		62
10001	1144/1	100	5390	5390	ostatní plocha	Obec Kamenné Žehrovice, Karlovarská třída 6, 27301 Kamenné Žehrovice	1			221		102
10001	1144/2	96	637	637	ostatní plocha	Obec Kamenné Žehrovice, Karlovarská třída 6, 27301 Kamenné Žehrovice	1					13
10001	1144/3	103	2295	2295	ostatní plocha	Obec Kamenné Žehrovice, Karlovarská třída 6, 27301 Kamenné Žehrovice	1			222		65
10001	1144/5	98	623	623	ostatní plocha	Obec Kamenné Žehrovice, Karlovarská třída 6, 27301 Kamenné Žehrovice	1			139		56
10001	1145/1	89	7383	7383	ostatní plocha	Obec Kamenné Žehrovice, Karlovarská třída 6, 27301 Kamenné Žehrovice	1			5		35
10001	1145/14	87	993	993	ostatní plocha	Obec Kamenné Žehrovice, Karlovarská třída 6, 27301 Kamenné Žehrovice	1					47
10001	1145/28	92	9584	9584	ostatní plocha	Obec Kamenné Žehrovice, Karlovarská třída 6, 27301 Kamenné Žehrovice	1					17
10001	1145/4	91	1063	1063	ostatní plocha	Obec Kamenné Žehrovice, Karlovarská třída 6, 27301 Kamenné Žehrovice	1			114		55
10001	1158/1	83	4313	4313	vodní plocha	Obec Kamenné Žehrovice, Karlovarská třída 6, 27301 Kamenné Žehrovice	1					99
10001	1159	80	1383	1383	vodní plocha	Obec Kamenné Žehrovice, Karlovarská třída 6, 27301 Kamenné Žehrovice	1					117
10001	1178	88	764	764	ostatní plocha	Obec Kamenné Žehrovice, Karlovarská třída 6, 27301 Kamenné Žehrovice	1			3		15
10001	1180/1	105	1031	1031	ostatní plocha	Obec Kamenné Žehrovice, Karlovarská třída 6, 27301 Kamenné Žehrovice	1					2
10001	1256	94	244	244	ostatní plocha	Obec Kamenné Žehrovice, Karlovarská třída 6, 27301 Kamenné Žehrovice	1					16
10001	1261	90	84	84	ostatní plocha	Obec Kamenné Žehrovice, Karlovarská třída 6, 27301 Kamenné Žehrovice	1			5		
10001	st. 29	101	3252	3252	zast.plocha a nádv.	Obec Kamenné Žehrovice, Karlovarská třída 6, 27301 Kamenné Žehrovice	1					47

k.ú. Kamenné Žehrovice celkem [m²]:

2000 23991 4239

II/606 Velká Dobrá - Nové Strašecí - rekonstrukce silnice a mostů: Výpis parcel dotčených zábory

Katastrální území: Tuchlovice (771317)

Obec: Tuchlovice

Kraj: Středočeský

Okres: Kladno

LV	Parcela KN	Č. pol.	Výměra geom. m ²	Výměra KÚ m ²	Druh pozemku	Vlastník: Adresa:	Podíl	BPEJ	Výměra BPEJ m ²	ZÁBOR [m ²]		
										TRVALÝ		DOČASNÝ
										s výk.	bez výk.	obecný
151	143/4	189	98	98	ostatní plocha	Středočeský kraj, Zborovská 81/11, Smíchov, 15000 Praha 5 Středočeského kraje, příspěvková organizace, Zborovská 81/11, Smíchov, 15000 Praha 5	Krajská správa a údržba silnic	1				76
151	143/5	190	551	551	ostatní plocha	Středočeský kraj, Zborovská 81/11, Smíchov, 15000 Praha 5 Středočeského kraje, příspěvková organizace, Zborovská 81/11, Smíchov, 15000 Praha 5	Krajská správa a údržba silnic	1				0,5
151	1185/23	186	40	40	vodní plocha	Středočeský kraj, Zborovská 81/11, Smíchov, 15000 Praha 5 Středočeského kraje, příspěvková organizace, Zborovská 81/11, Smíchov, 15000 Praha 5	Krajská správa a údržba silnic	1			29	
151	1295/5	161	28	28	ostatní plocha	Středočeský kraj, Zborovská 81/11, Smíchov, 15000 Praha 5 Středočeského kraje, příspěvková organizace, Zborovská 81/11, Smíchov, 15000 Praha 5	Krajská správa a údržba silnic	1				4
151	1301/1	191	4327	4327	ostatní plocha	Středočeský kraj, Zborovská 81/11, Smíchov, 15000 Praha 5 Středočeského kraje, příspěvková organizace, Zborovská 81/11, Smíchov, 15000 Praha 5	Krajská správa a údržba silnic	1			146	5
151	1301/8	192	76	76	ostatní plocha	Středočeský kraj, Zborovská 81/11, Smíchov, 15000 Praha 5 Středočeského kraje, příspěvková organizace, Zborovská 81/11, Smíchov, 15000 Praha 5	Krajská správa a údržba silnic	1			64	11
151	1311/11	194	20	20	ostatní plocha	Středočeský kraj, Zborovská 81/11, Smíchov, 15000 Praha 5 Středočeského kraje, příspěvková organizace, Zborovská 81/11, Smíchov, 15000 Praha 5	Krajská správa a údržba silnic	1			18	
151	1311/12	203	120	120	ostatní plocha	Středočeský kraj, Zborovská 81/11, Smíchov, 15000 Praha 5 Středočeského kraje, příspěvková organizace, Zborovská 81/11, Smíchov, 15000 Praha 5	Krajská správa a údržba silnic	1			1	8
151	1311/13	202	236	236	ostatní plocha	Středočeský kraj, Zborovská 81/11, Smíchov, 15000 Praha 5 Středočeského kraje, příspěvková organizace, Zborovská 81/11, Smíchov, 15000 Praha 5	Krajská správa a údržba silnic	1				8
151	1312/13	204	5189	5189	ostatní plocha	Středočeský kraj, Zborovská 81/11, Smíchov, 15000 Praha 5 Středočeského kraje, příspěvková organizace, Zborovská 81/11, Smíchov, 15000 Praha 5	Krajská správa a údržba silnic	1			4907	69
151	1313/6	147	86	86	ostatní plocha	Středočeský kraj, Zborovská 81/11, Smíchov, 15000 Praha 5 Středočeského kraje, příspěvková organizace, Zborovská 81/11, Smíchov, 15000 Praha 5	Krajská správa a údržba silnic	1			18	
151	1313/7	135	124	110	ostatní plocha	Středočeský kraj, Zborovská 81/11, Smíchov, 15000 Praha 5 Středočeského kraje, příspěvková organizace, Zborovská 81/11, Smíchov, 15000 Praha 5	Krajská správa a údržba silnic	1			58	
151	1313/10	136	187	186	ostatní plocha	Středočeský kraj, Zborovská 81/11, Smíchov, 15000 Praha 5 Středočeského kraje, příspěvková organizace, Zborovská 81/11, Smíchov, 15000 Praha 5	Krajská správa a údržba silnic	1			20	
151	1313/22	156	9619	9618	ostatní plocha	Středočeský kraj, Zborovská 81/11, Smíchov, 15000 Praha 5 Středočeského kraje, příspěvková organizace, Zborovská 81/11, Smíchov, 15000 Praha 5	Krajská správa a údržba silnic	1			8794	
151	1313/27	141	81	117	ostatní plocha	Středočeský kraj, Zborovská 81/11, Smíchov, 15000 Praha 5 Středočeského kraje, příspěvková organizace, Zborovská 81/11, Smíchov, 15000 Praha 5	Krajská správa a údržba silnic	1			20	
151	1313/32	157	389	389	ostatní plocha	Středočeský kraj, Zborovská 81/11, Smíchov, 15000 Praha 5 Středočeského kraje, příspěvková organizace, Zborovská 81/11, Smíchov, 15000 Praha 5	Krajská správa a údržba silnic	1				0,5
151	1313/33	180	8320	8320	ostatní plocha	Středočeský kraj, Zborovská 81/11, Smíchov, 15000 Praha 5 Středočeského kraje, příspěvková organizace, Zborovská 81/11, Smíchov, 15000 Praha 5	Krajská správa a údržba silnic	1			6687	129
151	1313/34	164	392	392	ostatní plocha	Středočeský kraj, Zborovská 81/11, Smíchov, 15000 Praha 5 Středočeského kraje, příspěvková organizace, Zborovská 81/11, Smíchov, 15000 Praha 5	Krajská správa a údržba silnic	1			298	
151	1313/35	163	45	45	ostatní plocha	Středočeský kraj, Zborovská 81/11, Smíchov, 15000 Praha 5 Středočeského kraje, příspěvková organizace, Zborovská 81/11, Smíchov, 15000 Praha 5	Krajská správa a údržba silnic	1			41	
151	1313/36	167	88	88	ostatní plocha	Středočeský kraj, Zborovská 81/11, Smíchov, 15000 Praha 5 Středočeského kraje, příspěvková organizace, Zborovská 81/11, Smíchov, 15000 Praha 5	Krajská správa a údržba silnic	1			87	
151	1313/37	165	72	72	ostatní plocha	Středočeský kraj, Zborovská 81/11, Smíchov, 15000 Praha 5 Středočeského kraje, příspěvková organizace, Zborovská 81/11, Smíchov, 15000 Praha 5	Krajská správa a údržba silnic	1			19	
151	1313/39	169	85	85	ostatní plocha	Středočeský kraj, Zborovská 81/11, Smíchov, 15000 Praha 5 Středočeského kraje, příspěvková organizace, Zborovská 81/11, Smíchov, 15000 Praha 5	Krajská správa a údržba silnic	1			85	
151	1313/43	174	96	96	ostatní plocha	Středočeský kraj, Zborovská 81/11, Smíchov, 15000 Praha 5 Středočeského kraje, příspěvková organizace, Zborovská 81/11, Smíchov, 15000 Praha 5	Krajská správa a údržba silnic	1			66	20
151	1313/45	170	1	1	ostatní plocha	Středočeský kraj, Zborovská 81/11, Smíchov, 15000 Praha 5 Středočeského kraje, příspěvková organizace, Zborovská 81/11, Smíchov, 15000 Praha 5	Krajská správa a údržba silnic	1			1	

II/606 Velká Dobrá - Nové Strašecí - rekonstrukce silnice a mostů: Výpis parcel dotčených zábory

Katastrální území: Tuchlovice (771317)

Obec: Tuchlovice

Kraj: Středočeský

Okres: Kladno

LV	Parcela KN	Č. pol.	Výměra geom. m ²	Výměra KÚ m ²	Druh pozemku	Vlastník: Adresa:	Podíl	BPEJ	Výměra BPEJ m ²	ZÁBOR [m ²]		
										TRVALÝ		DOČASNÝ
										s výk.	bez výk.	obecný
151	1313/47	176	27	27	ostatní plocha	Středočeský kraj, Zborovská 81/11, Smíchov, 15000 Praha 5 Krajská správa a údržba silnic	1				27	
151	1313/70	140	81	81	ostatní plocha	Středočeského kraje, příspěvková organizace, Zborovská 81/11, Smíchov, 15000 Praha 5 Krajská správa a údržba silnic	1				56	
151	1313/72	138	48	57	ostatní plocha	Středočeský kraj, Zborovská 81/11, Smíchov, 15000 Praha 5 Krajská správa a údržba silnic	1				48	
151	1313/73	137	31	28	ostatní plocha	Středočeský kraj, Zborovská 81/11, Smíchov, 15000 Praha 5 Krajská správa a údržba silnic	1				22	
151	1313/75	139	23	18	ostatní plocha	Středočeský kraj, Zborovská 81/11, Smíchov, 15000 Praha 5 Krajská správa a údržba silnic	1				21	
151	1315/6	162	1405	1405	ostatní plocha	Středočeský kraj, Zborovská 81/11, Smíchov, 15000 Praha 5 Krajská správa a údržba silnic	1				470	97
151	1316/11	181	123	123	ostatní plocha	Středočeský kraj, Zborovská 81/11, Smíchov, 15000 Praha 5 Krajská správa a údržba silnic	1				89	
151	1316/12	175	975	975	ostatní plocha	Středočeský kraj, Zborovská 81/11, Smíchov, 15000 Praha 5 Krajská správa a údržba silnic	1				436	
151	1360/20	201	989	989	ostatní plocha	Středočeský kraj, Zborovská 81/11, Smíchov, 15000 Praha 5 Krajská správa a údržba silnic	1				177	138
151	2260	205	17259	17260	ostatní plocha	Středočeský kraj, Zborovská 81/11, Smíchov, 15000 Praha 5 Krajská správa a údržba silnic	1				10941	
241	1313/49	152	81	112	ostatní plocha	Modrý Vladimír Ing., Vašíčkova 1044, Rozdělův, 27204 Kladno Poláková Jitka, Národního odboje	1/4 6/8			17		
241	1313/57	151	90	92	ostatní plocha	Modrý Vladimír Ing., Vašíčkova 1044, Rozdělův, 27204 Kladno Poláková Jitka, Národního odboje	1/4 6/8			6		
392	1313/78	133	73	73	ostatní plocha	Šálený František, Politických vězňů 31, 27301 Kamenné Žehrovice SJM Šálený František a Volrábová Alena, Šálený František, Politických vězňů 31, 27301 Kamenné Žehrovice Volrábová Alena, Čs. armády 3117, 27201 Kladno	1/3 2/3			64		
422	1313/52	153	53	74	ostatní plocha	Nováková Jitka, Národního odboje 68, 27302 Tuchlovice Pospíšilová Marie, Spojovací	1/2 1/2			18		
693	1185/13	184	340	340	vodní plocha	Česká republika, Holečkova 3178/8, Smíchov, 15000 Praha 5 Povodí Vltavy, státní podnik,	1			7		16
693	1185/18	185	2213	2224	vodní plocha	Česká republika, Holečkova 3178/8, Smíchov, 15000 Praha 5 Povodí Vltavy, státní podnik,	1			54		11
693	1313/44	182	13	13	ostatní plocha	Česká republika, Holečkova 3178/8, Smíchov, 15000 Praha 5 Povodí Vltavy, státní podnik,	1			13		0,5
693	1316/16	183	8	8	ostatní plocha	Česká republika, Holečkova 3178/8, Smíchov, 15000 Praha 5 Povodí Vltavy, státní podnik,	1			1		
899	1313/38	166	28	28	ostatní plocha	Česká republika, Pankráci 546/56, Nusle, 14000 Praha 4 Ředitelství silnic a dálnic ČR, Na	1			27		
1190	1313/58	149	142	141	ostatní plocha	Stejskal Stanislav Ing., Za Grunty 88, Čelechovice, 27304 Stochov	1			54		

II/606 Velká Dobrá - Nové Strašecí - rekonstrukce silnice a mostů: Výpis parcel dotčených zábory

Katastrální území: Tuchlovice (771317)

Obec: Tuchlovice

Kraj: Středočeský

Okres: Kladno

LV	Parcela KN	Č. pol.	Výměra geom. m ²	Výměra KÚ m ²	Druh pozemku	Vlastník: Adresa:	Podíl	BPEJ	Výměra BPEJ m ²	ZÁBOR [m ²]		
										TRVALÝ		DOČASNÝ
										s výk.	bez výk.	obecný
1379	1313/51	154	332	332	ostatní plocha	Souček Pavel Ing., Záhřebská 189/18, Vinohrady, 12000 Praha 2	1			172		
1386	1313/24	146	55	54	ostatní plocha	Zemědělské družstvo KAČÁK, Stochovská 97, Čelechovice, 27304 Stochov	1			23		
1386	1313/28	132	81	83	ostatní plocha	Zemědělské družstvo KAČÁK, Stochovská 97, Čelechovice, 27304 Stochov	1			81		
1386	1313/55	148	137	140	ostatní plocha	Zemědělské družstvo KAČÁK, Stochovská 97, Čelechovice, 27304 Stochov	1			58		
1386	1313/79	134	5	5	ostatní plocha	Zemědělské družstvo KAČÁK, Stochovská 97, Čelechovice, 27304 Stochov	1			4		
10001	4/1	173	723	723	ostatní plocha	Obec Tuchlovice, U Staré školy 83, 27302 Tuchlovice	1			5		50
10001	4/2	172	28	28	ostatní plocha	Obec Tuchlovice, U Staré školy 83, 27302 Tuchlovice	1					2
10001	143/1	188	6275	6275	ostatní plocha	Obec Tuchlovice, U Staré školy 83, 27302 Tuchlovice	1					45
10001	1295/3	171	10400	10400	ostatní plocha	Obec Tuchlovice, U Staré školy 83, 27302 Tuchlovice	1					81
10001	1300/1	178	4197	4196	ostatní plocha	Obec Tuchlovice, U Staré školy 83, 27302 Tuchlovice	1			37		88
10001	1302	193	2657	2657	ostatní plocha	Obec Tuchlovice, U Staré školy 83, 27302 Tuchlovice	1			10		
10001	1311/3	200	118	118	ostatní plocha	Obec Tuchlovice, U Staré školy 83, 27302 Tuchlovice	1					4
10001	1311/10	196	163	163	ostatní plocha	Obec Tuchlovice, U Staré školy 83, 27302 Tuchlovice	1			60		
10001	1312/12	195	21	21	ostatní plocha	Obec Tuchlovice, U Staré školy 83, 27302 Tuchlovice	1			21		
10001	1312/14	187	8	8	ostatní plocha	Obec Tuchlovice, U Staré školy 83, 27302 Tuchlovice	1			3		5
10001	1313/1	158	142	142	ostatní plocha	Obec Tuchlovice, U Staré školy 83, 27302 Tuchlovice	1					3
10001	1313/9	144	104	104	ostatní plocha	Obec Tuchlovice, U Staré školy 83, 27302 Tuchlovice	1			18		60
10001	1313/42	179	316	316	ostatní plocha	Obec Tuchlovice, U Staré školy 83, 27302 Tuchlovice	1			149		63
10001	1313/48	155	141	142	ostatní plocha	Obec Tuchlovice, U Staré školy 83, 27302 Tuchlovice	1			14		
10001	1315/1	168	808	808	ostatní plocha	Obec Tuchlovice, U Staré školy 83, 27302 Tuchlovice	1			10		
10001	1315/10	159	436	436	ostatní plocha	Obec Tuchlovice, U Staré školy 83, 27302 Tuchlovice	1					8
10001	1316/1	177	12194	12194	ostatní plocha	Obec Tuchlovice, U Staré školy 83, 27302 Tuchlovice	1			12		
10001	1360/17	199	797	797	ostatní plocha	Obec Tuchlovice, U Staré školy 83, 27302 Tuchlovice	1					3
60000	1313/59	145	106	104	ostatní plocha	Česká republika, Úřad pro zastupování státu ve věcech majetkových, Rašínovo nábřeží 390/42, Nové Město, 12800 Praha 2	1			36		

k.ú. Tuchlovice celkem [m²]:

974

33646

1005,5

II/606 Velká Dobrá - Nové Strašecí - rekonstrukce silnice a mostů: Výpis parcel dotčených zábory

Katastrální území: Stochov (532860)

Obec: Stochov

Kraj: Středočeský

Okres: Kladno

LV	Parcela KN	Č. pol.	Výměra geom. m ²	Výměra KÚ m ²	Druh pozemku	Vlastník: Adresa:	Podíl	BPEJ	Výměra BPEJ m ²	ZÁBOR [m ²]		
										TRVALÝ		DOČASNÝ
										s výk.	bez výk.	obecný
609	333/1	10	5686	5694	ostatní plocha	Středočeský kraj, Zborovská 81/11, Smíchov, 15000 Praha 5 silnic Středočeského kraje, příspěvková organizace, Zborovská 81/11, Smíchov, 15000 Praha 5	Krajská správa a údržba	1			3705	184
609	333/4	7	25	35	ostatní plocha	Středočeský kraj, Zborovská 81/11, Smíchov, 15000 Praha 5 silnic Středočeského kraje, příspěvková organizace, Zborovská 81/11, Smíchov, 15000 Praha 5	Krajská správa a údržba	1			19	
609	336/1	6	2216	2251	ostatní plocha	Středočeský kraj, Zborovská 81/11, Smíchov, 15000 Praha 5 silnic Středočeského kraje, příspěvková organizace, Zborovská 81/11, Smíchov, 15000 Praha 5	Krajská správa a údržba	1			74	
609	336/3	4	56	70	ostatní plocha	Středočeský kraj, Zborovská 81/11, Smíchov, 15000 Praha 5 silnic Středočeského kraje, příspěvková organizace, Zborovská 81/11, Smíchov, 15000 Praha 5	Krajská správa a údržba	1			49	
609	337/1	5	939	907	ostatní plocha	Středočeský kraj, Zborovská 81/11, Smíchov, 15000 Praha 5 silnic Středočeského kraje, příspěvková organizace, Zborovská 81/11, Smíchov, 15000 Praha 5	Krajská správa a údržba	1			192	
881	301/14	9	1629	1612	ostatní plocha	PASOIL s.r.o., Františka Halase 845, 43401 Most		1				65
894	296/3	1	846	838	ostatní plocha	Vodárny Kladno - Mělník, a.s., U vodojemu 3085, 27201 Kladno		1			10	
894	296/4	2	163	146	ostatní plocha	Vodárny Kladno - Mělník, a.s., U vodojemu 3085, 27201 Kladno		1			8	
10001	297/3	3	905	934	orná půda	Město Stochov, Jaroslava Šípka 486, 27303 Stochov		1	43011	934	97	

k.ú. Stochov celkem [m²]:

115 4039 249

II/606 Velká Dobrá - Nové Strašecí - rekonstrukce silnice a mostů: Výpis parcel dotčených zábory

Katastrální území: Vašírov (679062)

Obec: Vašírov


Kraj: Středočeský

Okres: Kladno

LV	Parcela KN	Č. pol.	Výměra geom. m ²	Výměra KÚ m ²	Druh pozemku	Vlastník: Adresa:	Podíl	BPEJ	Výměra BPEJ m ²	ZÁBOR [m ²]		
										TRVALÝ		DOČASNÝ
										s výk.	bez výk.	obecný
55	421	14	7262	7262	trvalý travní porost	Jirkovský Jan, č. p. 197, 27101 Ruda 429, 27061 Lány	Jirkovský Miroslav, U lipky 1/2 1/2	46501 44811 46901	3818 2159 1285	58		
55	430	11	25297	25297	orná půda	Jirkovský Jan, č. p. 197, 27101 Ruda 429, 27061 Lány	Jirkovský Miroslav, U lipky 1/2 1/2	46901 43011 44811	1036 22556 1705	15		
55	449	12	3527	3527	orná půda	Jirkovský Jan, č. p. 197, 27101 Ruda 429, 27061 Lány	Jirkovský Miroslav, U lipky 1/2 1/2	44811 43011	2876 651			1598
416	420	16	3950	3950	trvalý travní porost	Bechnerová Pavlína, J. Šípka 192, 27303 Stochov	1	46901 46501	1772 2178	32		
416	451	15	3048	3048	orná půda	Bechnerová Pavlína, J. Šípka 192, 27303 Stochov	1	43011 44811 46501	656 2332 60	27		
424	472	21	23746	23746	ostatní plocha	Středočeský kraj, Zborovská 81/11, Smíchov, 15000 Praha 5 údržba silnic Středočeského kraje, příspěvková organizace, Zborovská 81/11, Smíchov, 15000 Praha 5	Krajská správa a 1				19403	
424	473	20	4158	4158	ostatní plocha	Středočeský kraj, Zborovská 81/11, Smíchov, 15000 Praha 5 údržba silnic Středočeského kraje, příspěvková organizace, Zborovská 81/11, Smíchov, 15000 Praha 5	Krajská správa a 1				172	
573	418	19	19602	19602	trvalý travní porost	Zemědělské družstvo KAČÁK, Stochovská 97, Čelechovice, 27304 Stochov	1	46901 46501	12814 6788	71		
10001	478	13	377	377	ostatní plocha	Obec Lány, Masarykovo náměstí 9, 27061 Lány	1			128		


k.ú. Vašírov celkem [m²]:

331 19575 1598

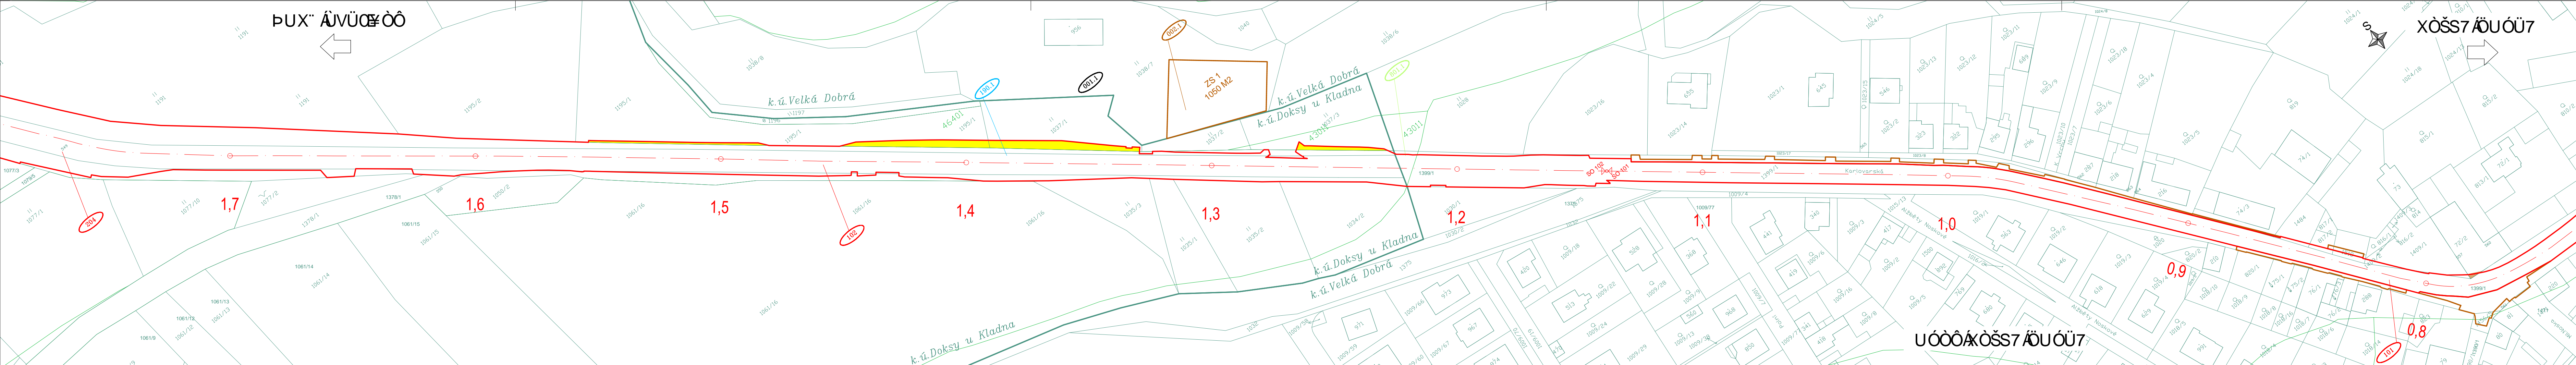

Legenda:

- 1005/18 553/5 stávající hranice parcel KN
- 52611 stávající hranice katastrálních území BPEJ
- Trvalý zábor zastavěná plocha nádvorí
- Trvalý zábor zemědělské půdy
- Trvalý zábor
- Dočasný zábor
- Číslo stavebních objektů

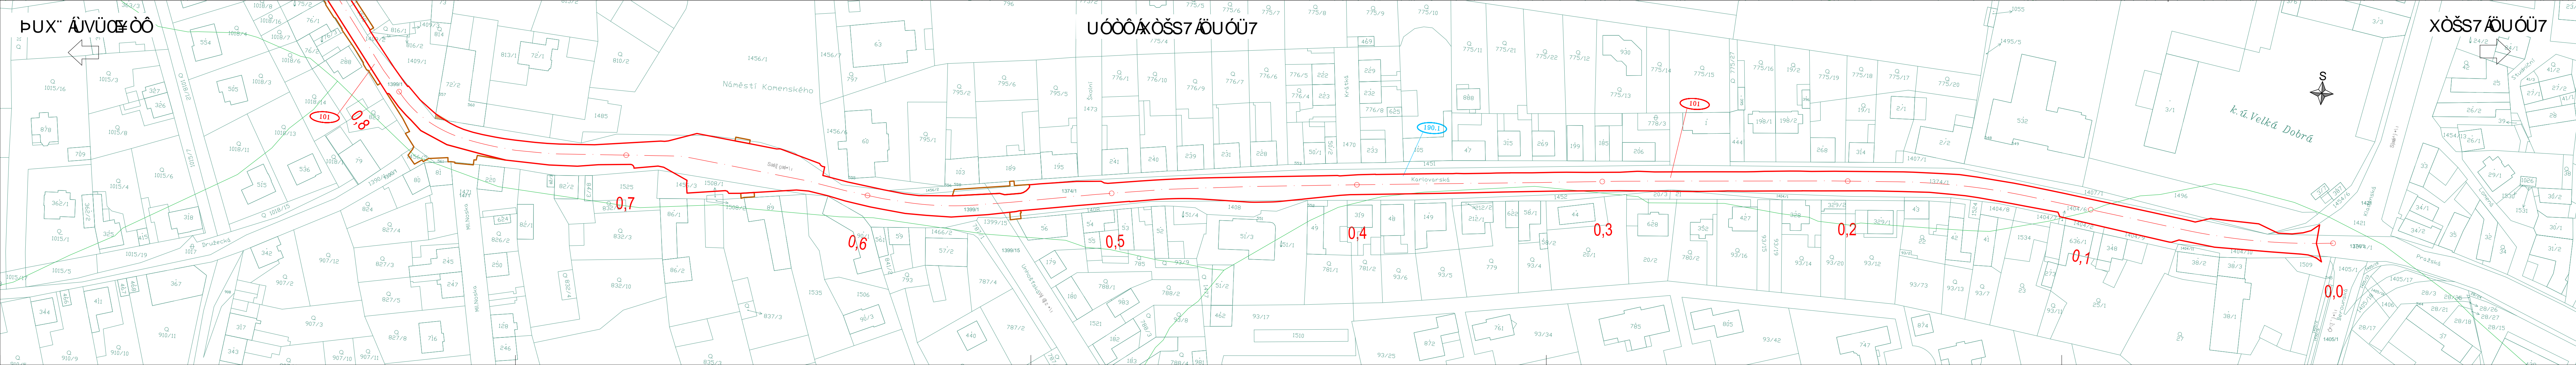

G.1

Souřadnicový systém JTSK

OKRES Kladno



Výškový systém Bpv



projektová, pr zkušná a konzulta ní společnost
PUDIS a.s., Nad Vodovodem 2/3258, 100 31 Praha 10
tel.: +420 267 004 111, www.pudis.cz, info@pudis.cz

Vypracoval: Ing. Jiří Blažek	Hlavní inženýr projektu: Ing. Jan Petr	Investor: Středočeský kraj Zborovská 11 150 21 Praha 5
Odpovědný projektant: Ing. Jan Petr	Výrobní reditel: Ing. Jan Vlček	
Číslo zakázky: 1-6060-0001-05	Ředitel společnosti: Ing. Martin Höfler	Datum: 07/2018

Akce: II/606 Velká Dobrá – Nové Strašecí rekonstrukce silnice a mostů	Měřítko: 1:1000	Formát: 6x44
Priloha: ZÁBOROVÝ ELABORÁT SITUACE DÍL 1. (km 0,0–1,8)	Stupeň: PDPS	Souprava:
	Číslo přílohy: G.1.1	

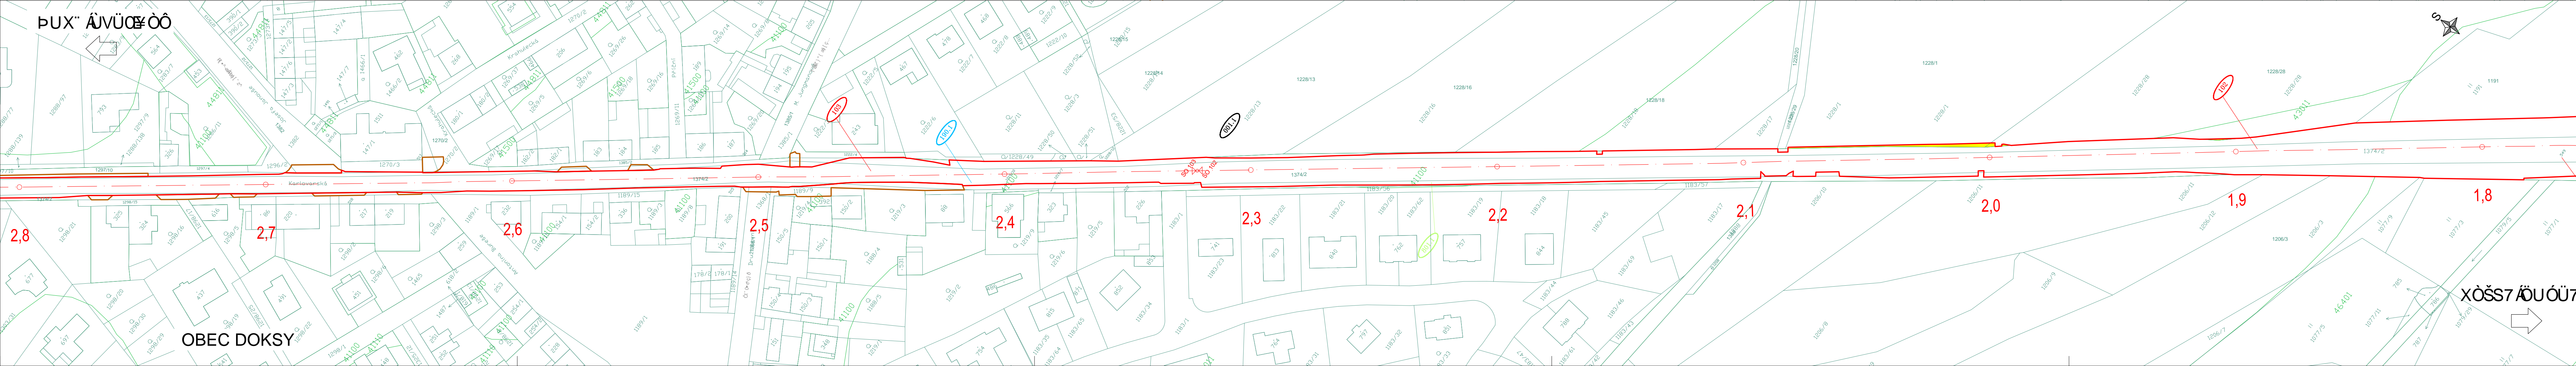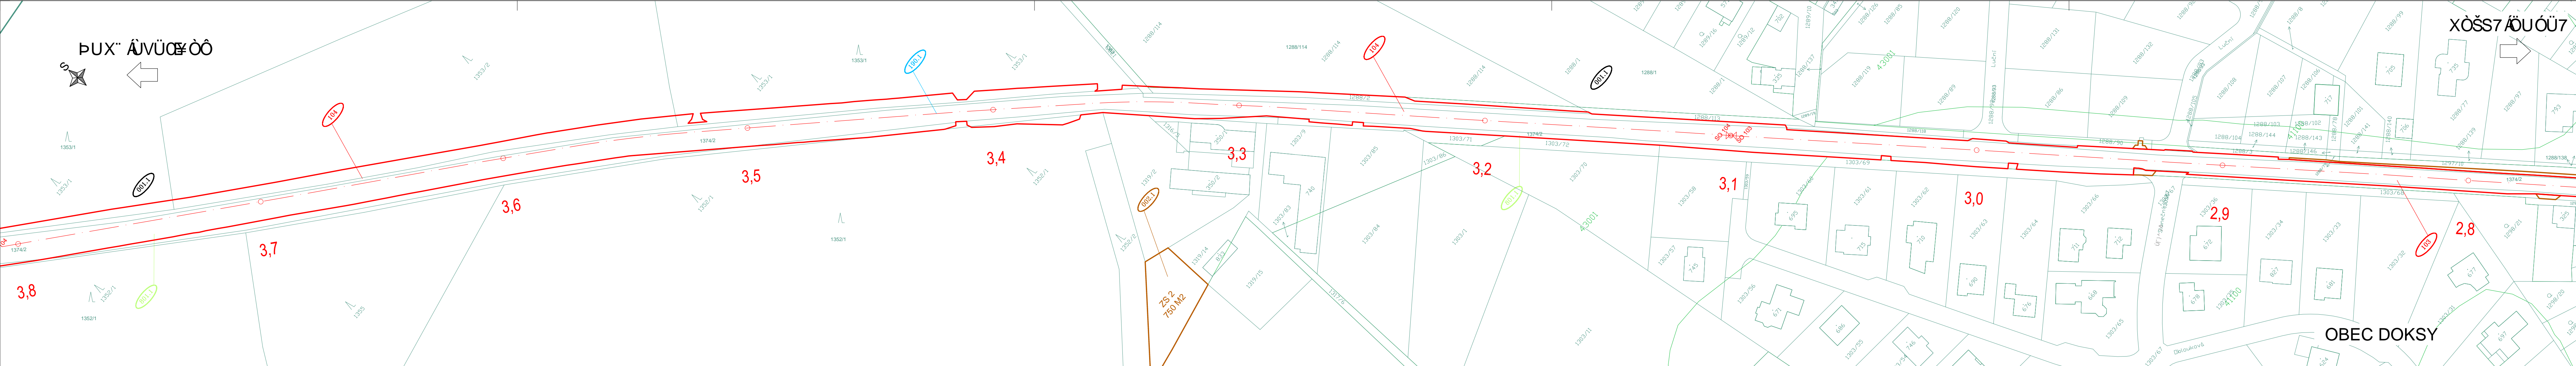

Legenda:

- 1005/18, 553/5 stávající hranice parcel KN
- 52611 stávající hranice katastrálních území BPEJ
- Trvalý zábor zastavěná plocha nádvorí
- Trvalý zábor zemědělské půdy
- Trvalý zábor
- Dočasný zábor
- Číslo stavebních objektů

G.1







Souřadnicový systém JTSK Výškový systém Bpv

OKRES Kladno

PUDIS projektová, pr zkušná a konzulta ní společ nost
PUDIS a.s., Nad Vodovodem 2/3258, 100 31 Praha 10
tel.: +420 267 004 111, www.pudis.cz, info@pudis.cz

Vypracoval: Ing. Jiří Blažek	Hlavní inženýr projektu: Ing. Jan Petr	Investor: Středočeský kraj Zborovská 11 150 21 Praha 5
Odpovědný projektant: Ing. Jan Petr	Výrobní ředitel: Ing. Jan Višek	
Číslo zakázky: 1-6060-0001-05	Ředitel společnosti: Ing. Martin Höfler	
	Datum: 07/2018	

Akce: II/606 Velká Dobrá – Nové Strašecí rekonstrukce silnice a mostů	Měřítko: 1:1000	Formát: 6xA4
Příloha: ZÁBOROVÝ ELABORÁT SITUACE DÍL 2. (km 1,8–3,8)	Stupeň: PDPS	Souprava:
	Číslo přílohy: G.1.2	

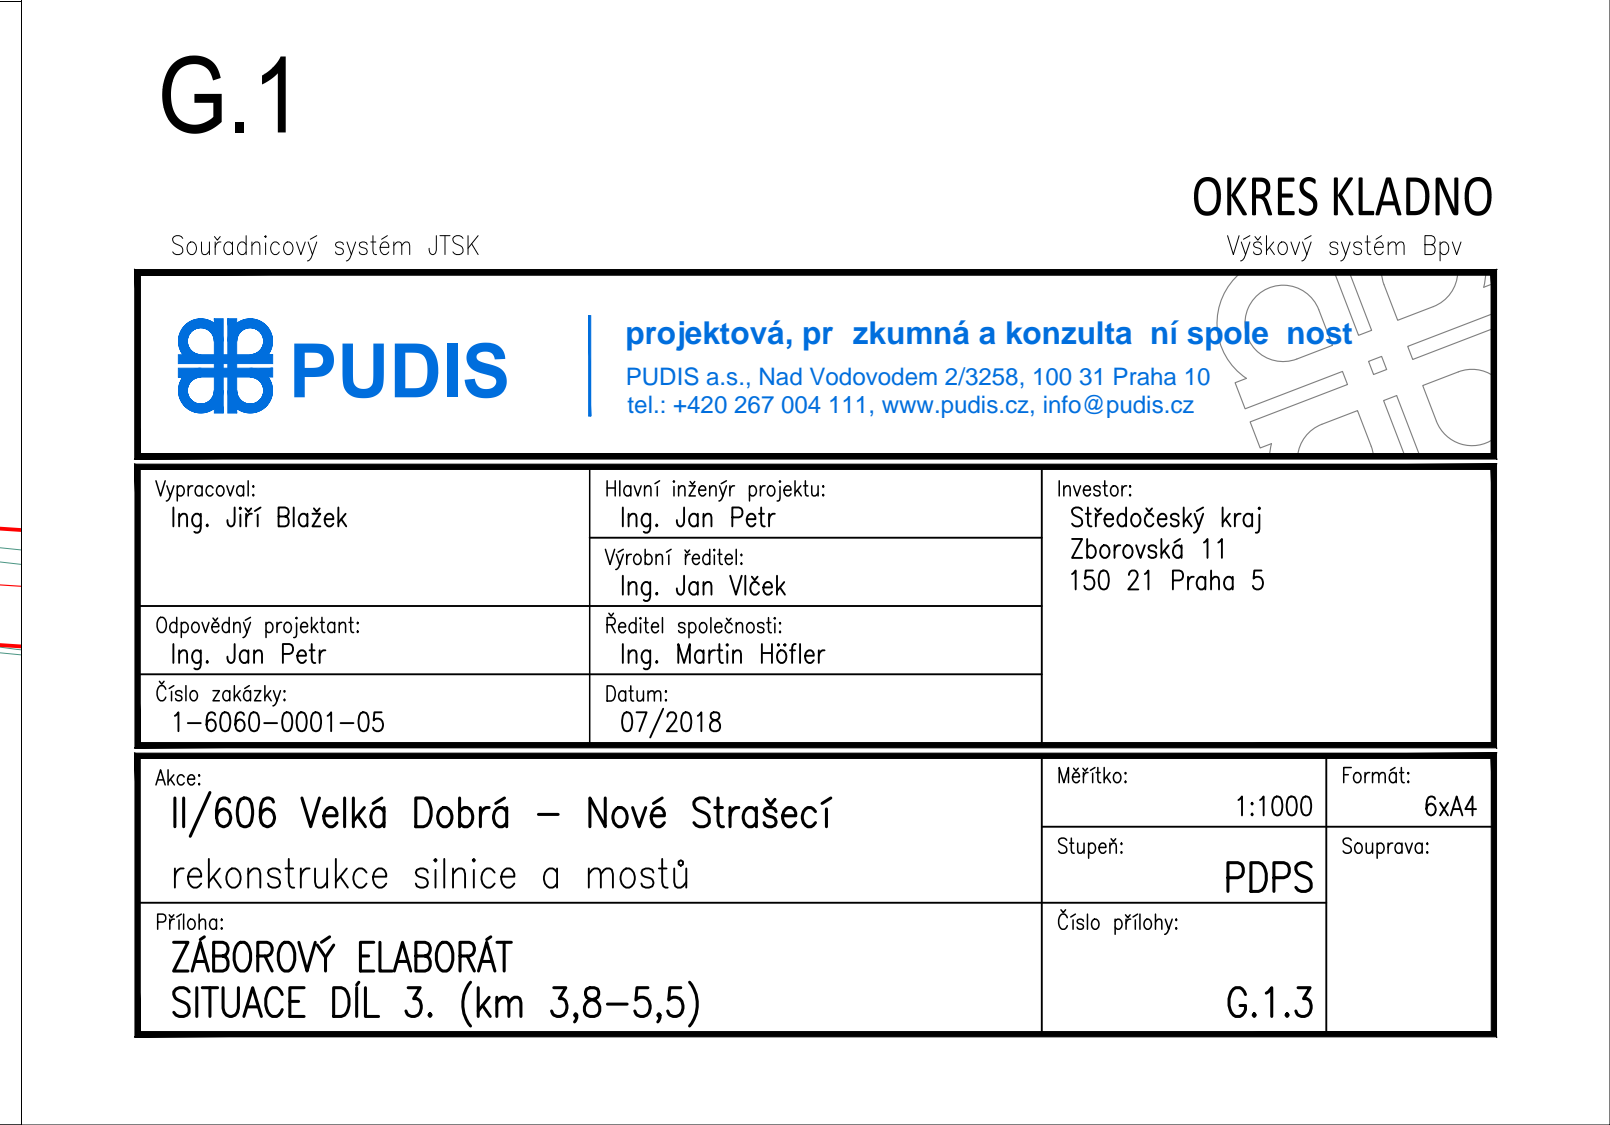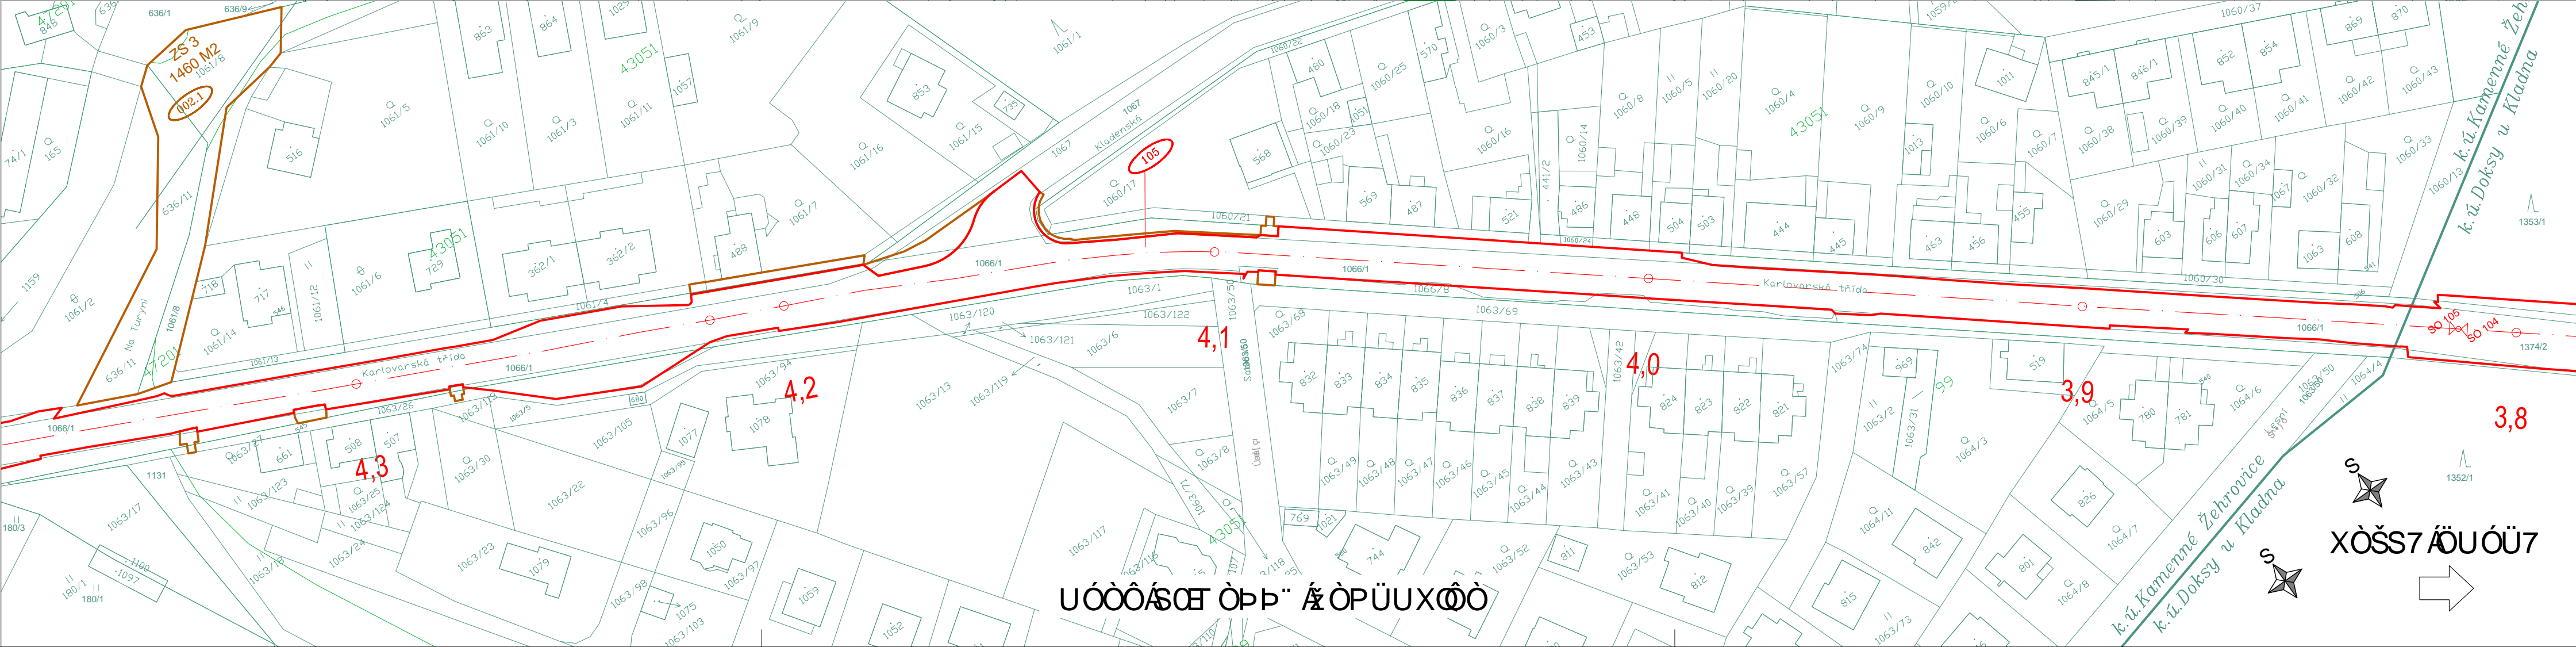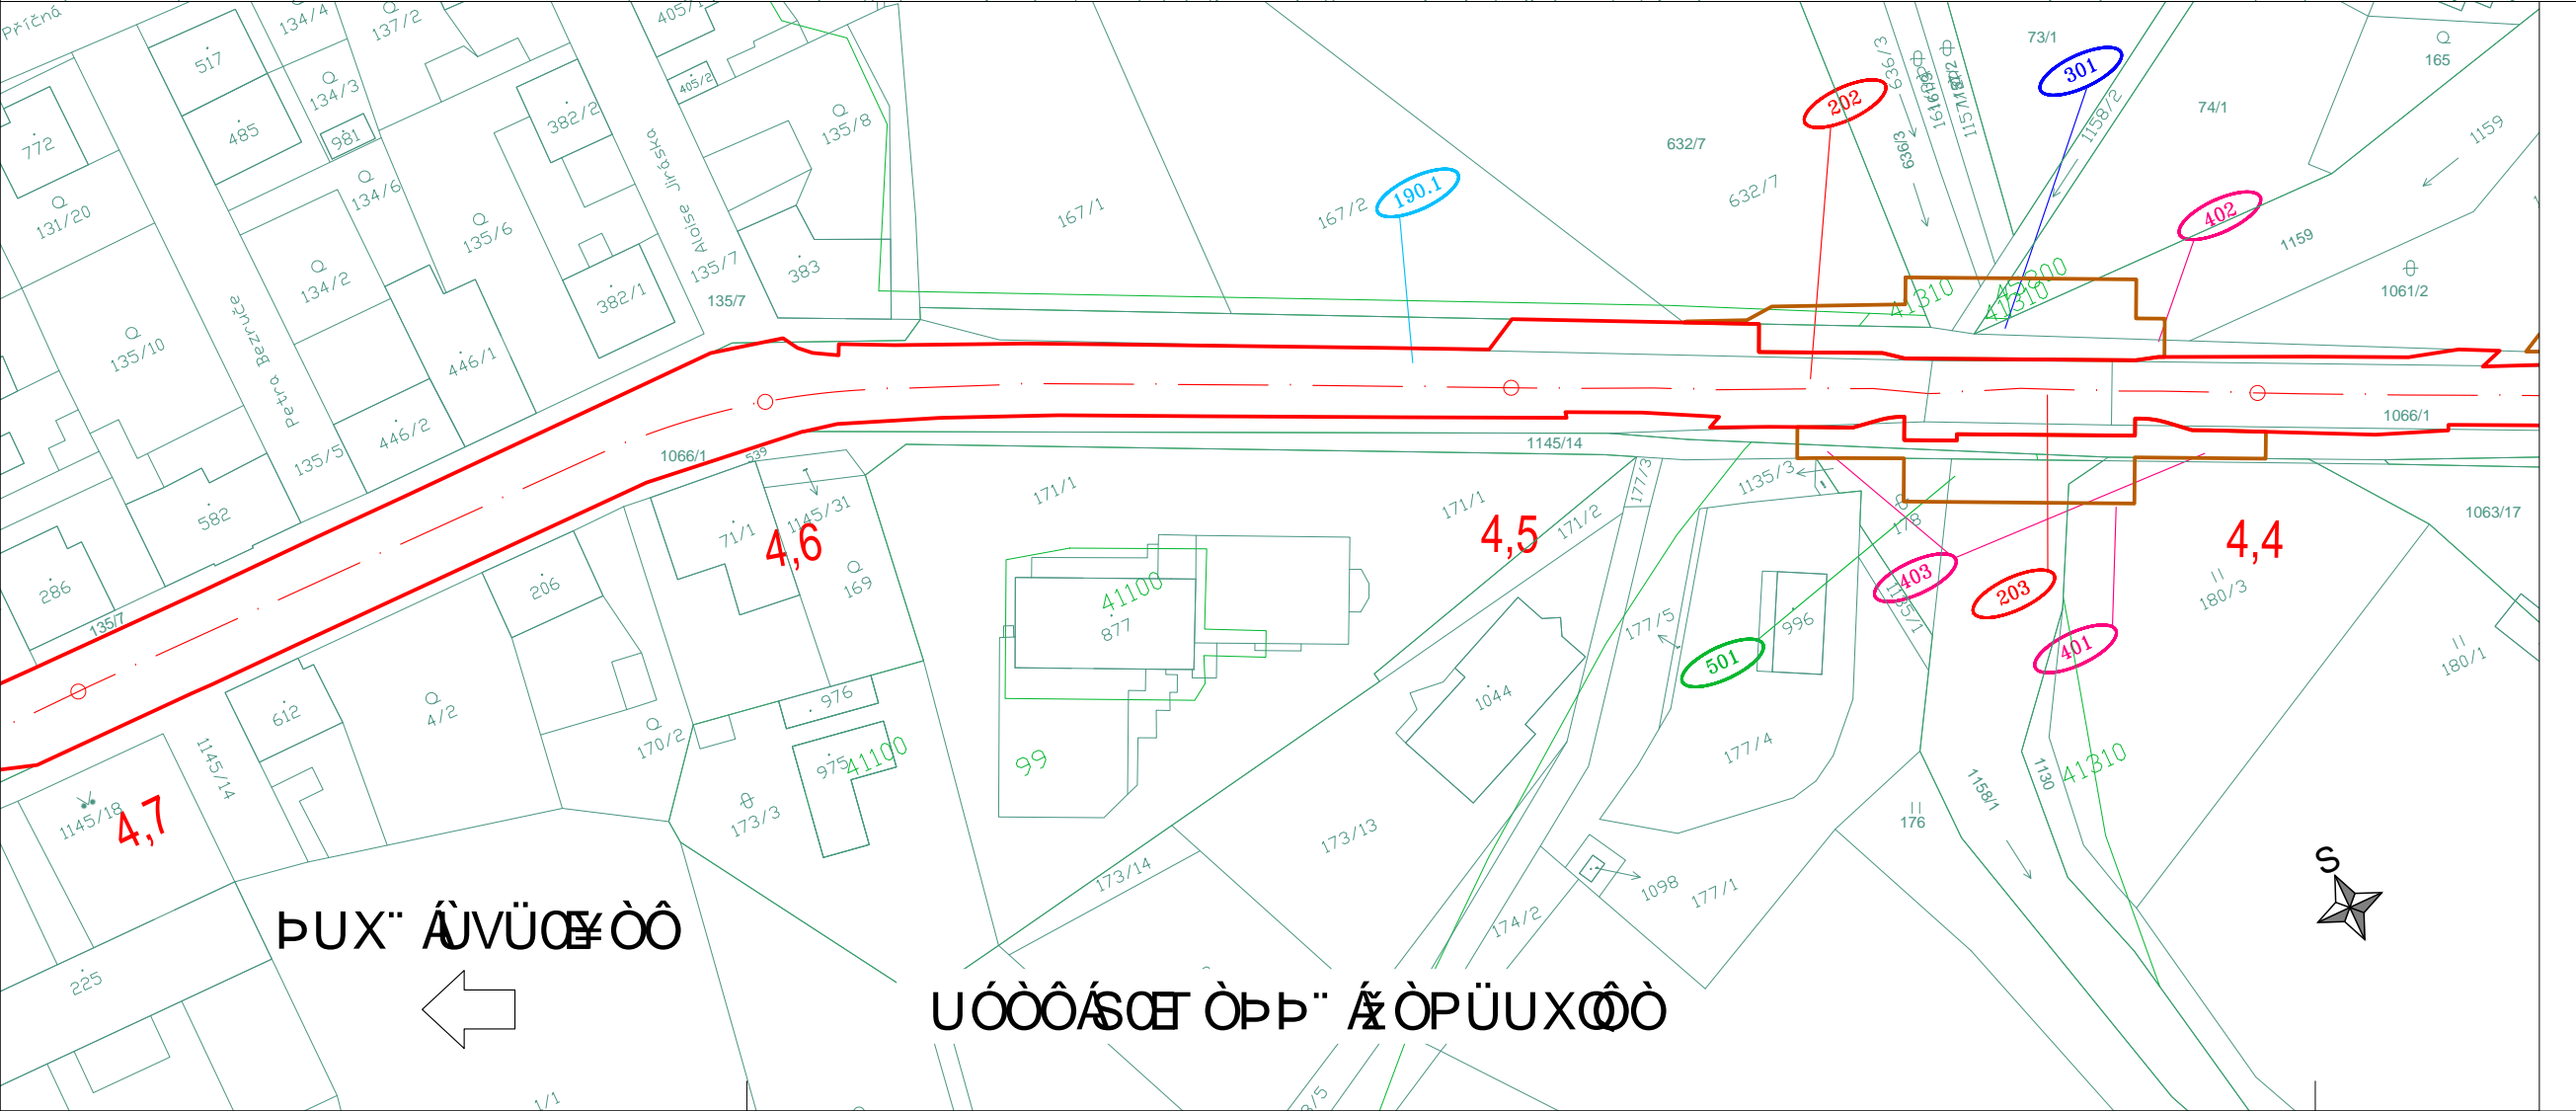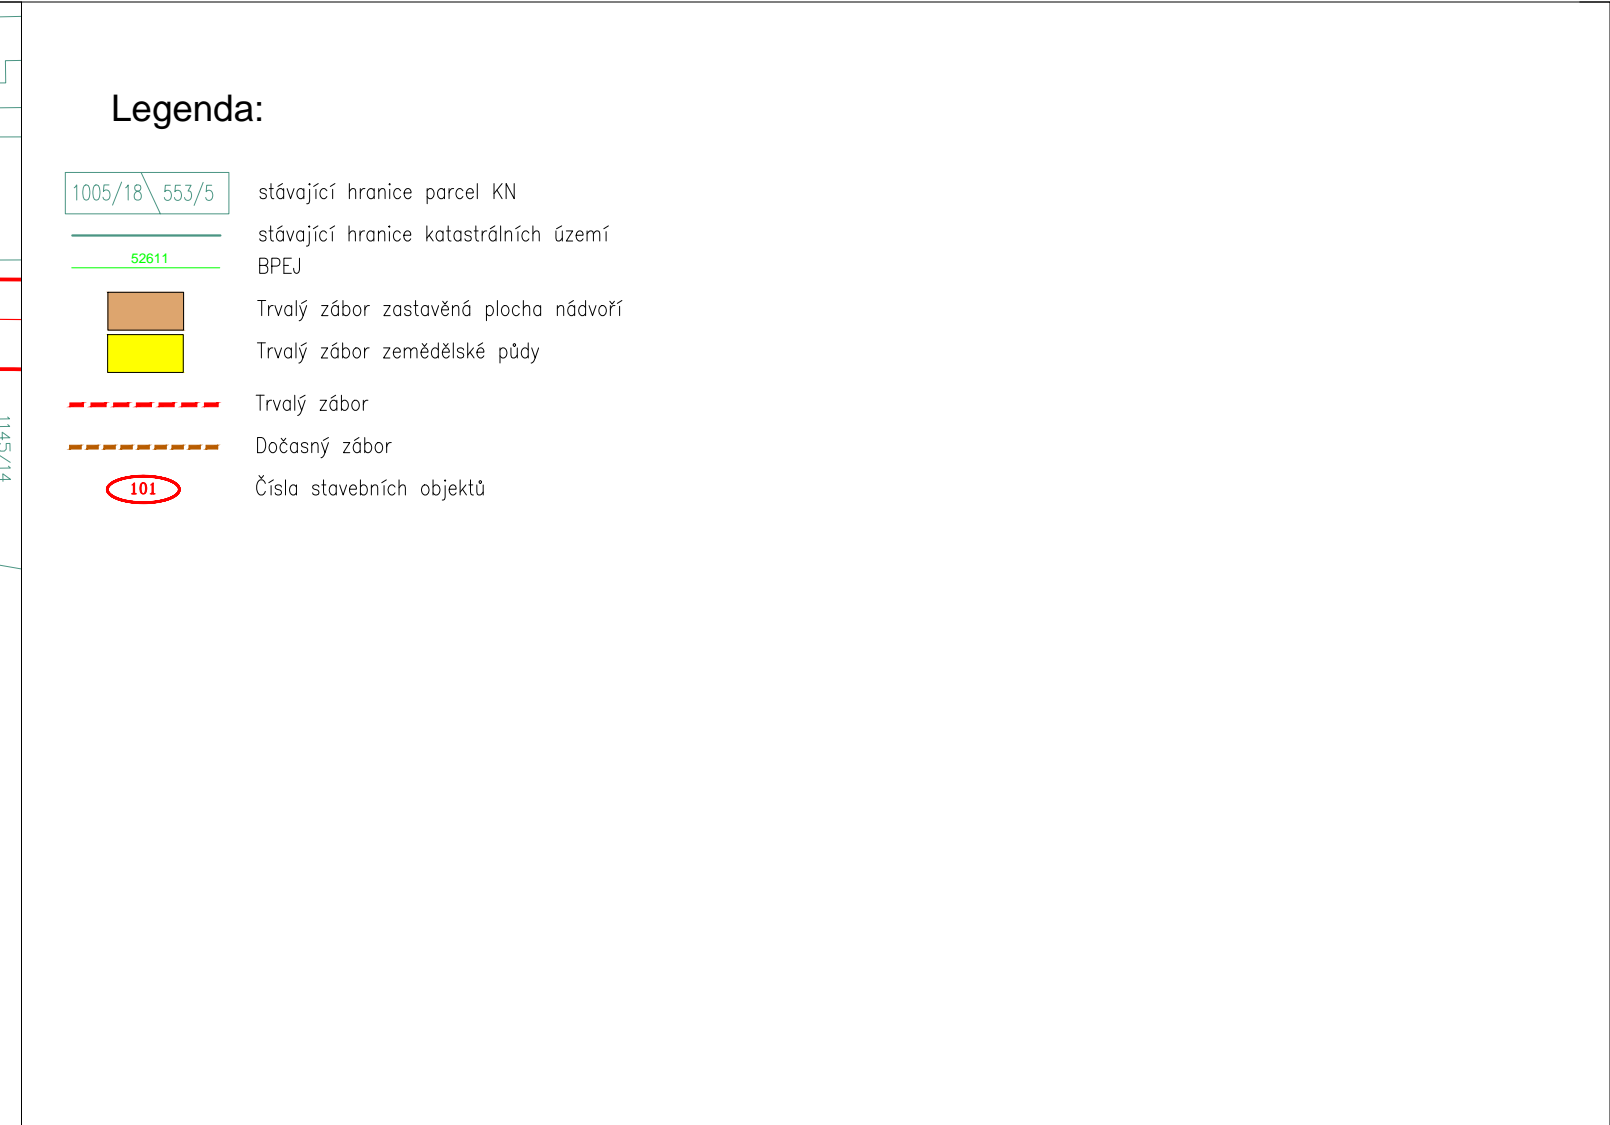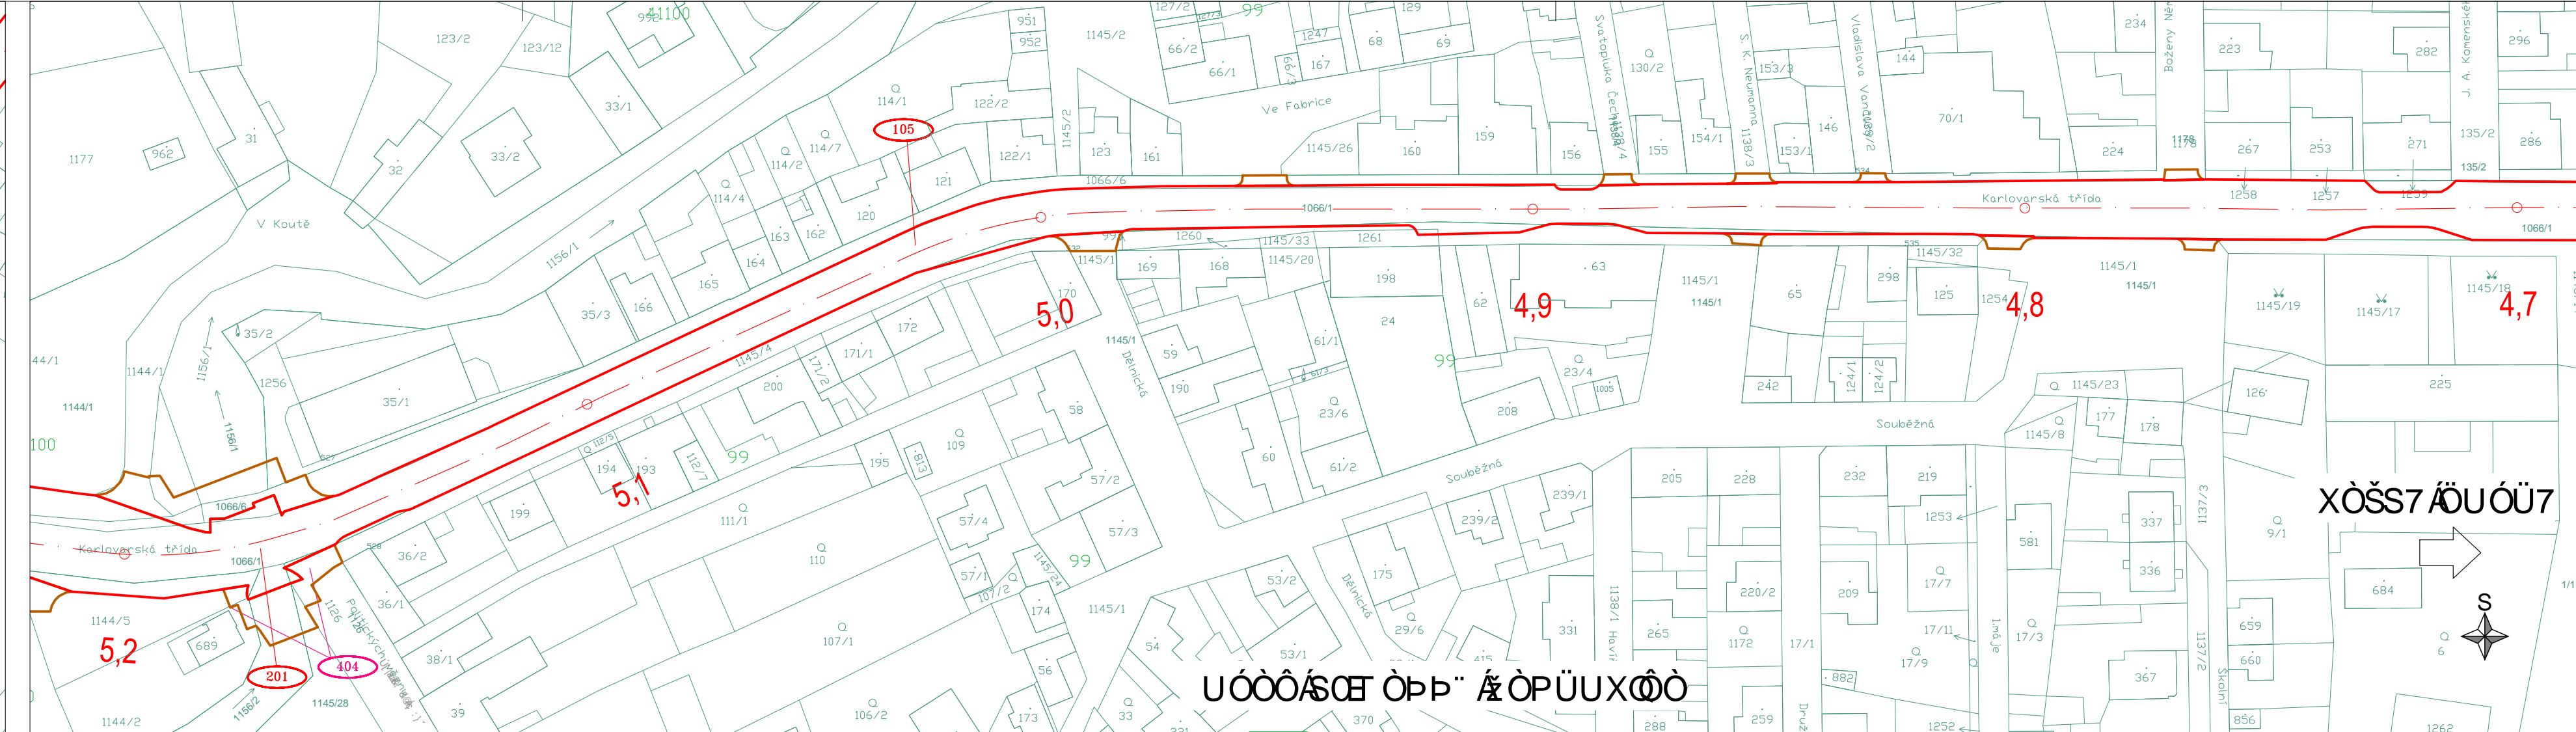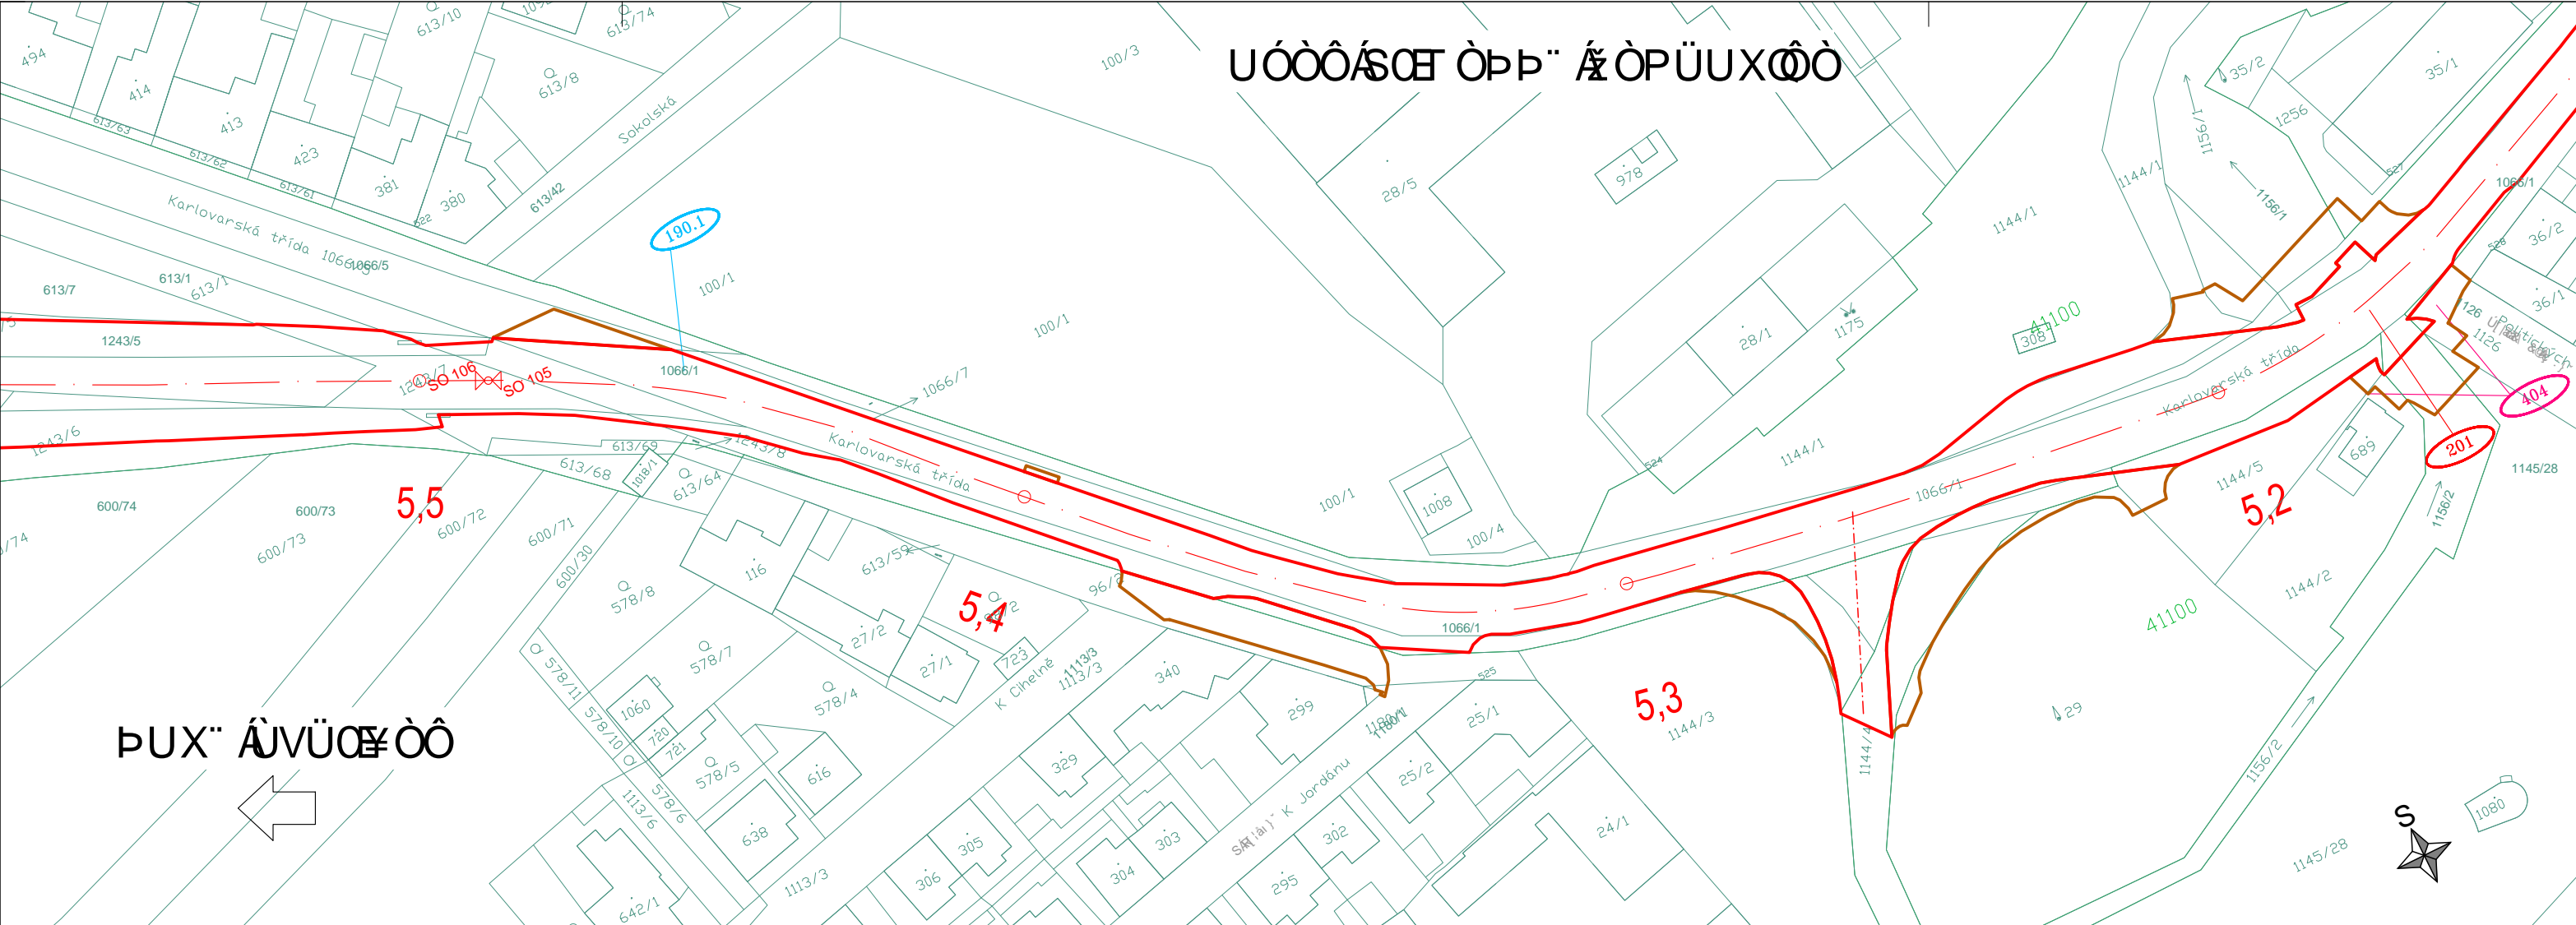

G.1

OKRES Kladno
Výškový systém Bpv

projeková, pr zkušnā a konzulta ní spole nost PUDIS a.s., Nad Vodovodem 2/3258, 100 31 Praha 10 tel.: +420 267 004 111, www.pudis.cz, info@pudis.cz		
Vypracoval: Ing. Jiří Blažek	Hlavní inženýr projektu: Ing. Jan Petr	Investor: Středočeský kraj Zborovská 11 150 21 Praha 5
Odpovědný projektant: Ing. Jan Petr	Výrobní ředitel: Ing. Jan Vlček	
Číslo zakázky: 1-6060-0001-05	Ředitel společnosti: Ing. Martin Höfler	
Datum: 07/2018		
Akce: II/606 Velká Dobrá – Nové Strašecí rekonstrukce silnice a mostů		Měřítko: 1:1000
Průloha: ZÁBOROVÝ ELABORÁT SITUACE DÍL 3. (km 3,8–5,5)		Formát: 6x44
		Stupeň: PDPS
		Souprava: G.1.3
		Číslo přílohy: G.1.3



Legenda:

- 1005/18 553/5 stávající hranice parcel KN
- stávající hranice katastrálních území
- 52611 BPEJ
- Trvalý zábor zastavěná plocha nádvorí
- Trvalý zábor zemědělské půdy
- Trvalý zábor
- Dočasný zábor
- 101 Číslo stavebních objektů

G.1

Souřadnicový systém JTSK

OKRES Kladno


Výškový systém Bpv



projektová, pr zkumná a konzulta ní spole nost

PUDIS a.s., Nad Vodovodem 2/3258, 100 31 Praha 10
tel.: +420 267 004 111, www.pudis.cz, info@pudis.cz

Vypracoval: Ing. Jiří Blažek	Hlavní inženýr projektu: Ing. Jan Petr	Investor: Středočeský kraj Zborovská 11 150 21 Praha 5	
	Výrobní ředitel: Ing. Jan Vlček		
Odpovědný projektant: Ing. Jan Petr	Ředitel společnosti: Ing. Martin Höfler		
Číslo zakázky: 1-6060-0001-05	Datum: 07/2018		
Akce: II/606 Velká Dobrá – Nové Strašecí rekonstrukce silnice a mostů		Měřítko: 1:1000	Formát: 4xA4
Příloha: ZÁBOROVÝ ELABORÁT SITUACE DÍL 4. (km 5,5–6,8)		Stupeň: PDPS	Souprava:
		Číslo přílohy:	G.1.4

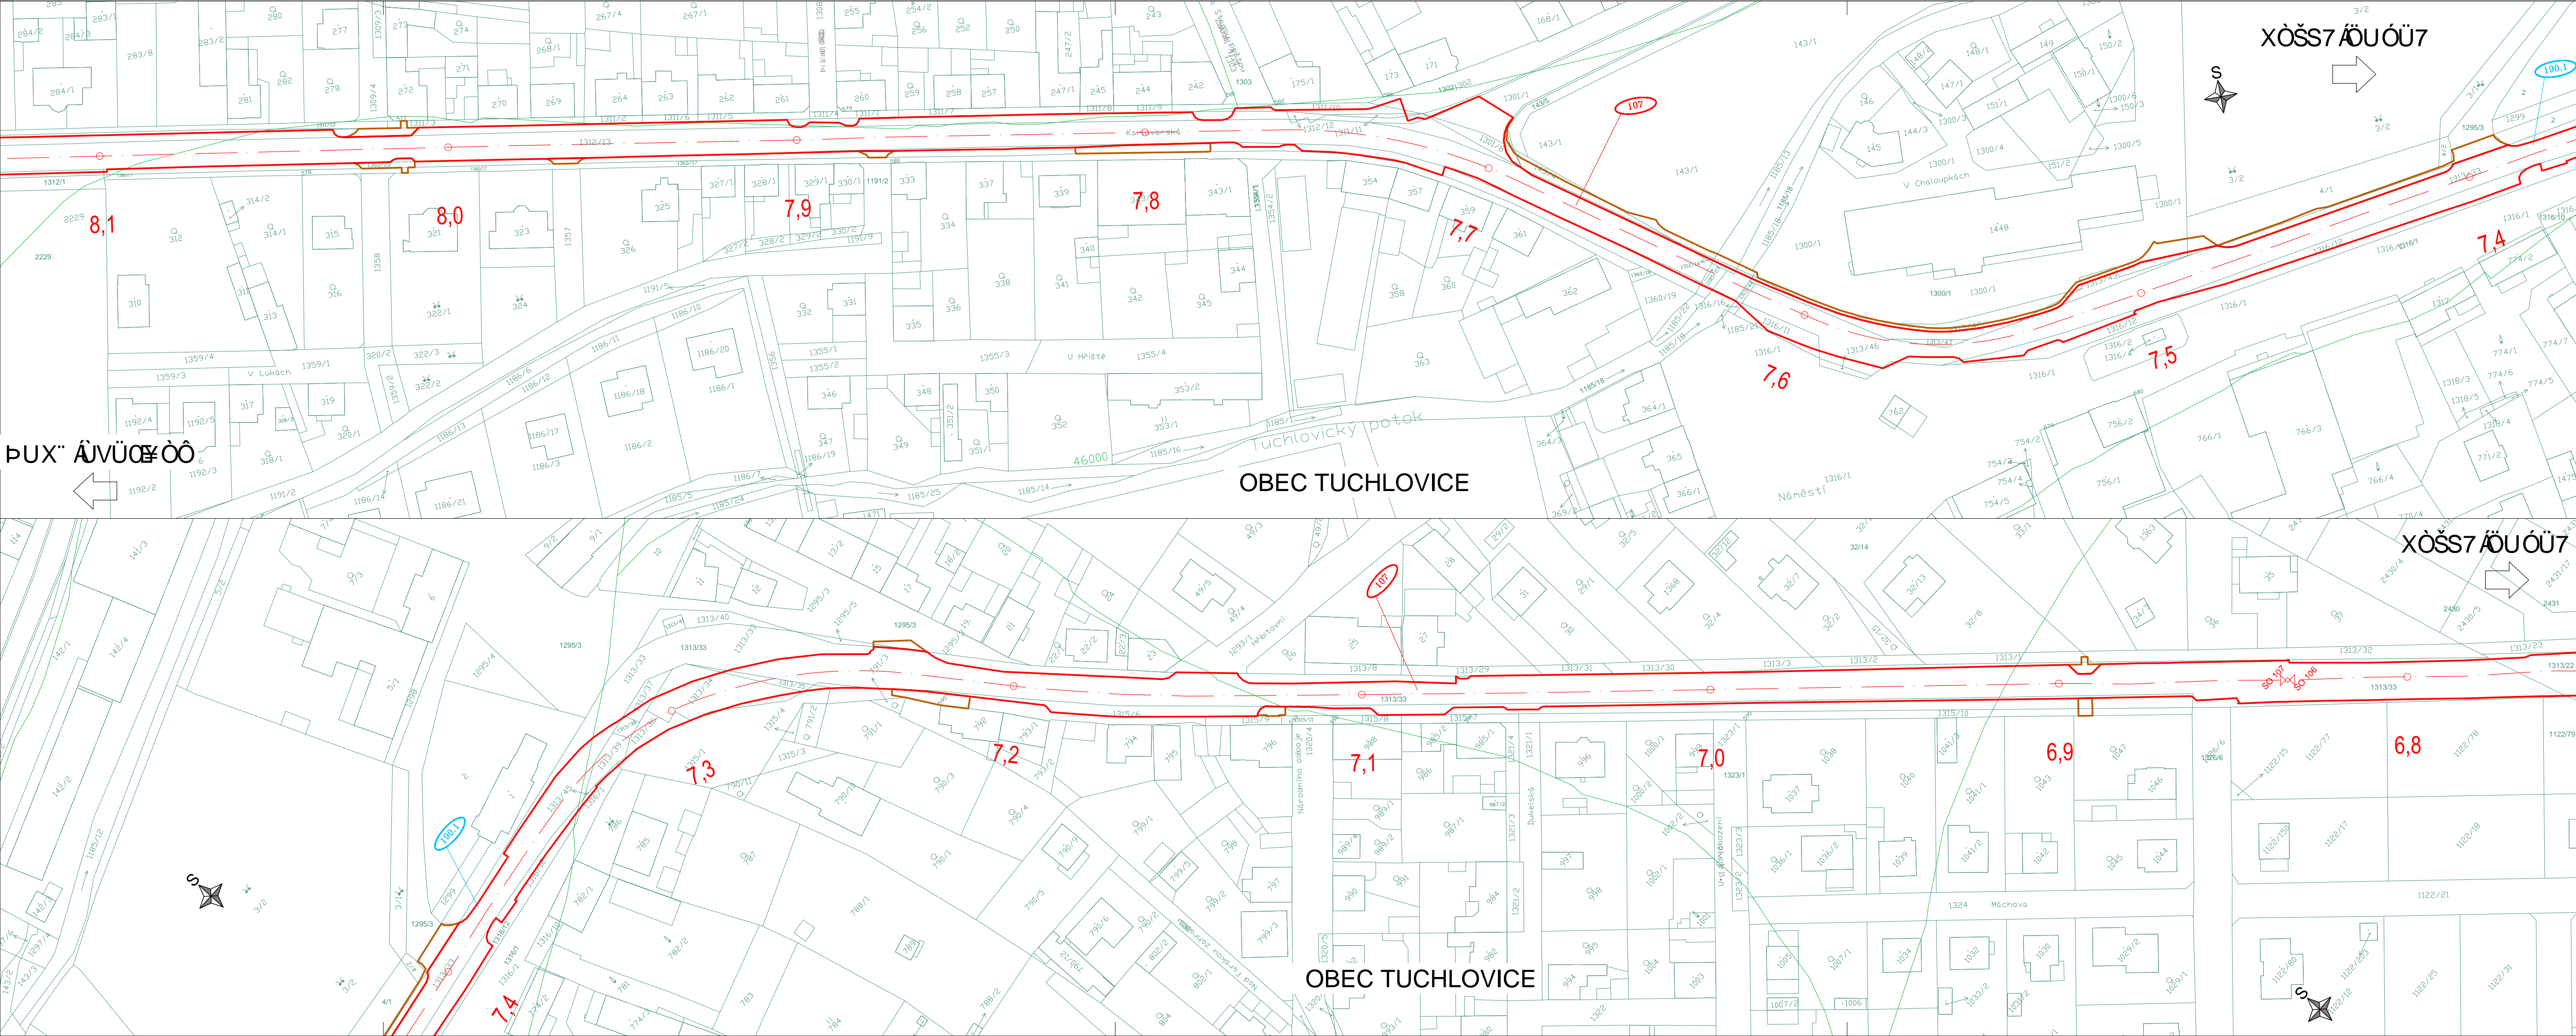

Legenda:

- 1005/18 553/5 stávající hranice parcel KN
- 5261/1 stávající hranice katastrálních území BPEJ
- Trvalý zábor zastavěná plocha nádvorí
- Trvalý zábor zemědělské půdy
- Trvalý zábor
- Dočasný zábor
- 101 Číslo stavebních objektů

G.1

Souřadnicový systém JTSK

OKRES Kladno


Výškový systém Bp



projektová, pr zkumná a konzulta ní spole nost
PUDIS a.s., Nad Vodovodem 2/3258, 100 31 Praha 10
tel.: +420 267 004 111, www.pudis.cz, info@pudis.cz

Vypracoval: Ing. Jiří Blažek	Hlavní inženýr projektu: Ing. Jan Petr	Investor: Středočeský kraj Zborovská 11 150 21 Praha 5
Odpovědný projektant: Ing. Jan Petr	Výrobní reditel: Ing. Jan Viček	
Číslo zakázky: 1-6060-0001-05	Ředitel společnosti: Ing. Martin Höfler	
	Datum: 07/2018	

Akce: II/606 Velká Dobrá – Nové Strašecí rekonstrukce silnice a mostů	Měřítko: 1:1000	Formát: 5xA4
Príloha: ZÁBOROVÝ ELABORÁT SITUACE DÍL 5. (km 6,8–8,1)	Stupeň: PDPS	Souprava:
	Číslo přílohy: G.1.5	

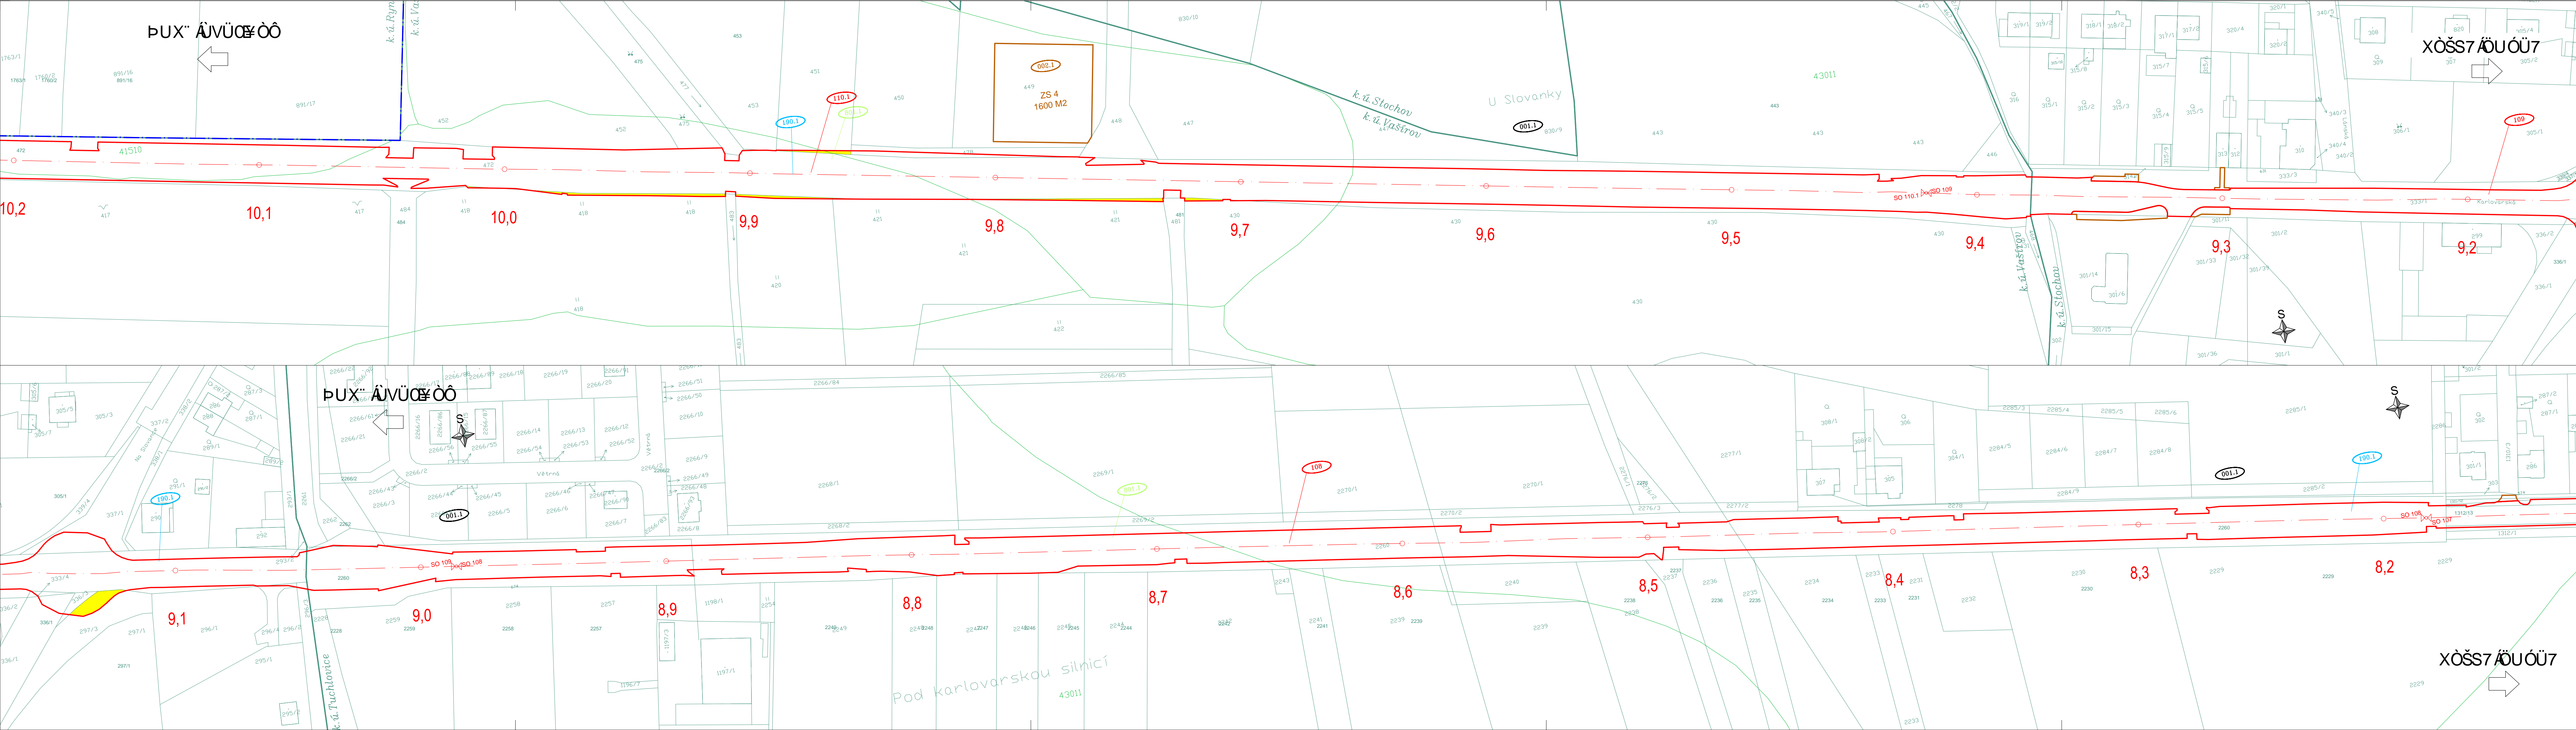

Legenda:


- 1005/18 553/5 stávající hranice parcel KN
- 52611 stávající hranice katastrálních území BPEJ
- Trvalý zábor zastavěná plocha nádvorí
- Trvalý zábor zemědělské půdy
- Trvalý zábor
- Dočasný zábor
- 101 Číslo stavebních objektů

G.1

Souřadnicový systém JTSK


OKRES Kladno

Výškový systém Bpv

**PUDIS**


projektová, pr zkušná a konzulta ní společnost
PUDIS a.s., Nad Vodovodem 2/3258, 100 31 Praha 10
tel.: +420 267 004 111, www.pudis.cz, info@pudis.cz

Vypracoval: Ing. Jiří Blažek	Hlavní inženýr projektu: Ing. Jan Petr Výrobní ředitel: Ing. Jan Vlček	Investor: Středočeský kraj Zborovská 11 150 21 Praha 5	
Odpovědný projektant: Ing. Jan Petr	Ředitel společnosti: Ing. Martin Höfler		
Číslo zakázky: 1-6060-0001-05	Datum: 07/2018		
Akce: II/606 Velká Dobrá – Nové Strašecí rekonstrukce silnice a mostů		Měřítko: 1:1000	Formát: 6x44
Průloha: ZÁBOROVÝ ELABORÁT SITUACE DÍL 6. (km 8,1–10,2)		Stupeň: PDPS	Souprava: G.1.6
		Číslo přílohy:	

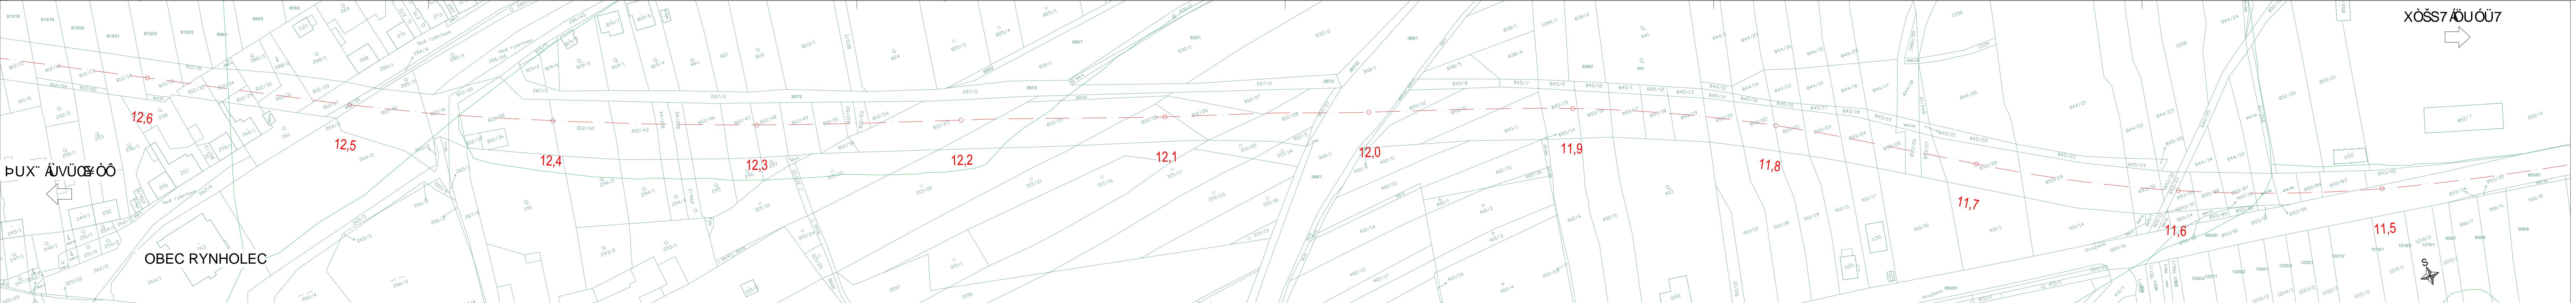

Legenda:

- 1005/18, 553/5 stávající hranice parcel KN
- stávající hranice katastrálních území BPEJ
- 558/1 Trvalý zábor zastavěná plocha nádvorí
- Trvalý zábor zemědělské půdy
- Trvalý zábor
- Dočasný zábor
- 101 Číslo stavebních objektů

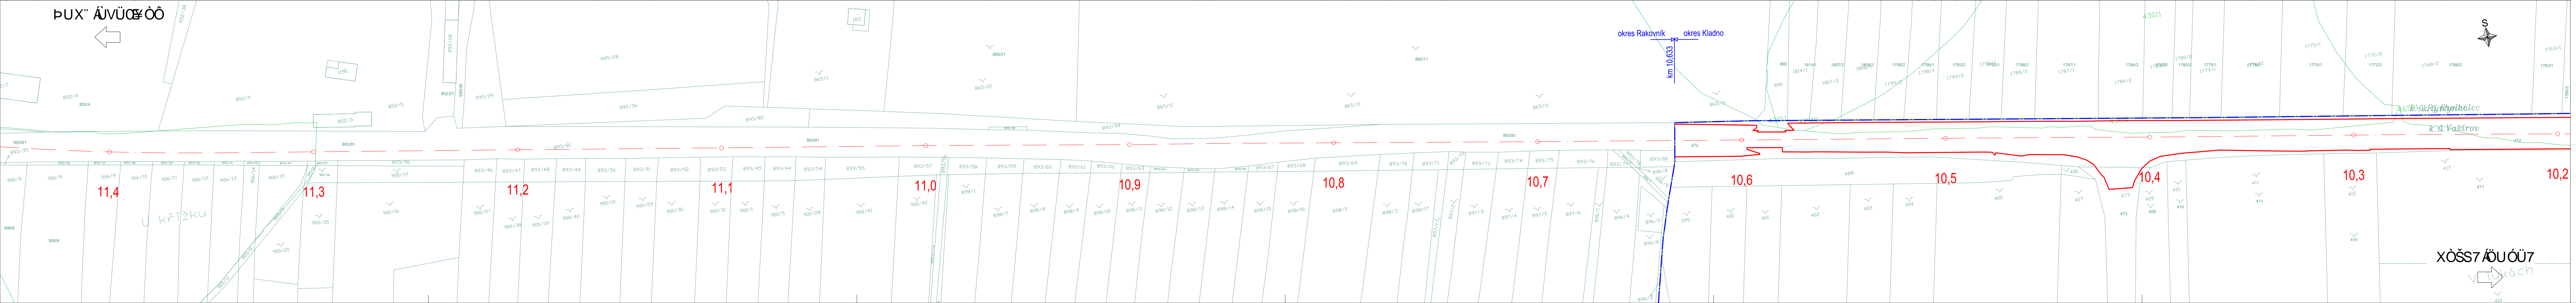

G.1

Souřadnicový systém JTSK

OKRES Kladno
Výškový systém Bpv

	projektová, pr zkušná a konzulta ní společ nost PUDIS a.s., Nad Vodovodem 2/3258, 100 31 Praha 10 tel.: +420 267 004 111, www.pudis.cz, info@pudis.cz		
Vypracoval: Ing. Jiří Blažek	Hlavní inženýr projektu: Ing. Jan Petr	Investor: Středočeský kraj Zborovská 11 150 21 Praha 5	
Odpovědný projektant: Ing. Jan Petr	Výrobní ředitel: Ing. Jan Viček		
Číslo zakázky: 1-6060-0001-05	Ředitel společnosti: Ing. Martin Höfler	Datum: 07/2018	
Akce: II/606 Velká Dobrá – Nové Strašecí rekonstrukce silnice a mostů		Měřítko: 1:1000	Formát: 7x44
Příloha: ZÁBOROVÝ ELABORÁT SITUACE DÍL 7. (km 10,2–10,6)		Stupeň: PDPS	Souprava: G.1.7
		Číslo přílohy:	