



Stavebník:	Domov Hostomice - Zátor, poskytovatel sociálních služeb Hostomice - 373 267 24	Paré:
Vypracoval:	Ing. Markéta Pavlišťová Havlová Jasná -693-Příbram II 261 01	Stupeň projektu : Dok.pro výběrové řízení
Odpovědný projektant:	Ing. Michal Pavlišta, autorizovaný inženýr, ČKAIT : 0007823 ze dne 26.06.2001	Datum : červen 2018
Věc:	Půdorys - stávající stav	Měřítko : 1:100
Zakázka č. : 08/2018	Stavební úprava havarijního stavu velké jídelny Domov Hostomice čp.373, Hostomice-Zátor, č.parc.1512/1 st. v k.ú. Hostomice pod Brdy	č.výkresu : D-02

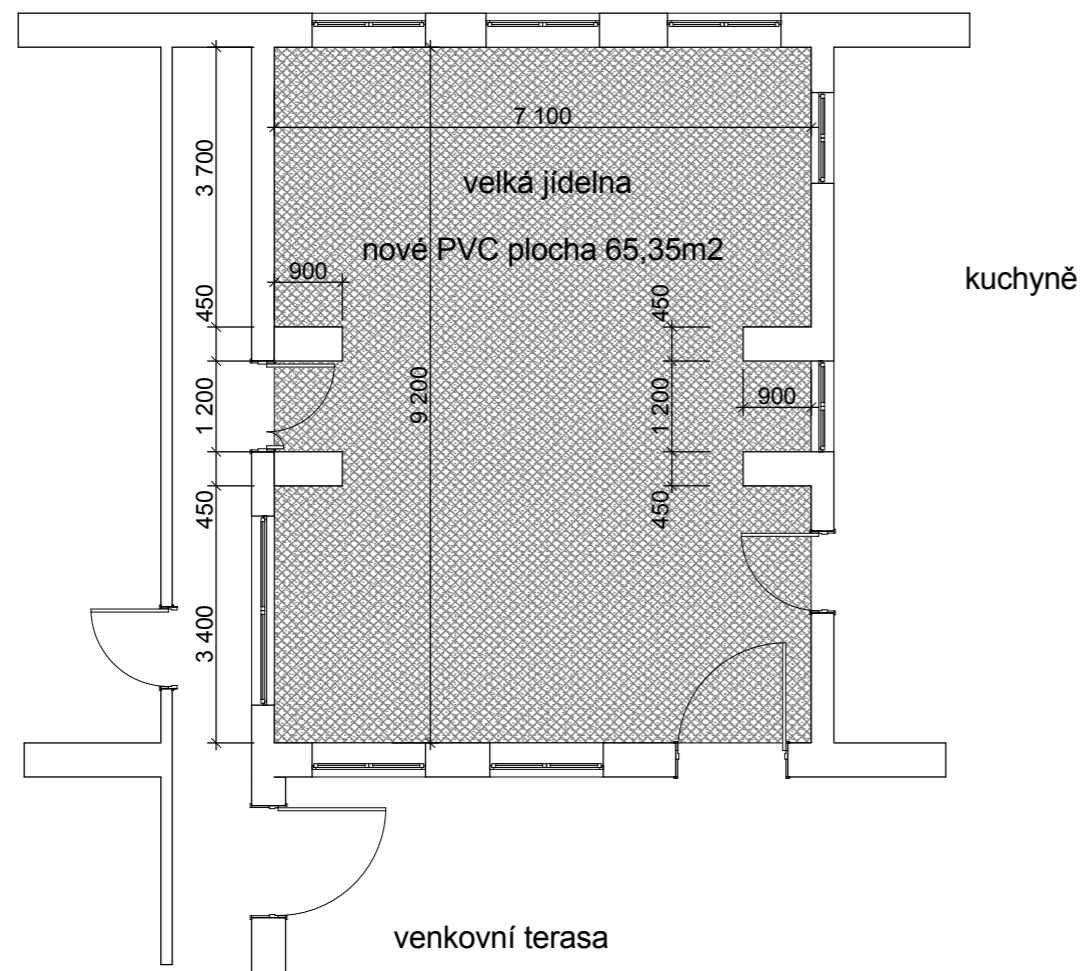


LEGENDA :

 nová podlahová krytina PVC (samonivelační stěrka v tl. cca 50 mm, hydroizolace lepenka IPAV 60 S35, vyrovnávací vrstva násyp štěrkopísek frakce 0-36 mm)


Stavebník:	Domov Hostomice - Zátor, poskytovatel sociálních služeb Hostomice - 373 267 24	Paré:
Vypracoval:	Ing. Markéta Pavlišťová Havlová Jasná -693-Příbram II 261 01	Stupeň projektu : Dok.pro výběrové řízení
Odpovědný projektant:	Ing. Michal Pavlišta, autorizovaný inženýr, ČKAIT : 0007823 ze dne 26.06.2001	Datum : červen 2018
Věc:	Půdorys - návrh	Měřítko : 1:100
Zakázka č. : 08/2018	Stavební úprava havarijního stavu velké jídelny Domov Hostomice čp.373, Hostomice-Zátor, č.parc.1512/1 st. v k.ú. Hostomice pod Brdy	č.výkresu : D-03



Stavebník:	Domov Hostomice - Zátor, poskytovatel sociálních služeb Hostomice - 373 267 24	Paré:
Vypracoval:	Ing. Markéta Pavlišťová Havlová Jasná - 693-Příbram II 261 01	Stupeň projektu : Dok. pro výběrové řízení
Odpovědný projektant:	Ing. Michal Pavlišta, autorizovaný inženýr, ČKAIT : 0007823 ze dne 26.06.2001	Datum : červen 2018
Věc:	Vzorový řez podlahou	Měřítko : 1:100
Zakázka č. : 08/2018	Stavební úprava havarijního stavu velké jídelny Domov Hostomice čp.373, Hostomice-Zátor, č.parc.1512/1 st. v k.ú. Hostomice pod Brdy	č.výkresu : D-04

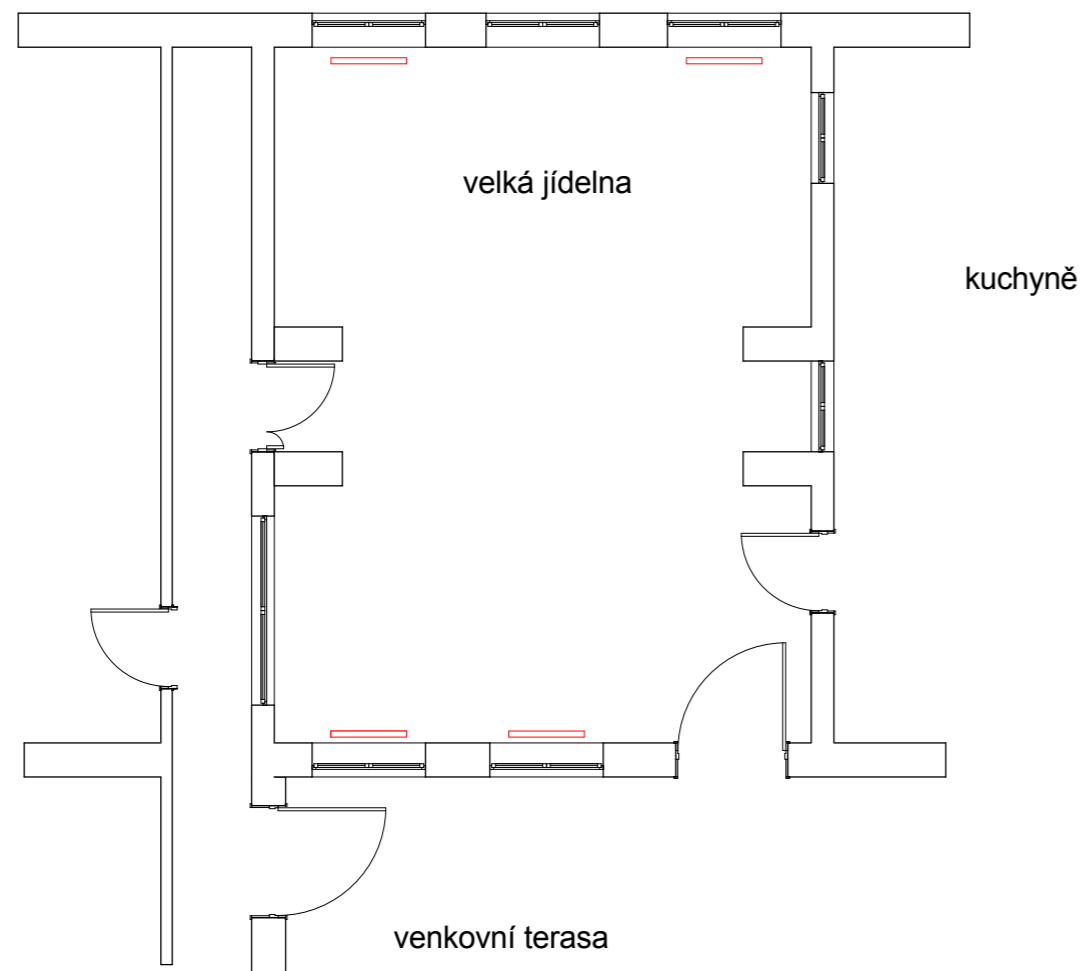

LEGENDA :

 otopné těleso deskové RADIK VK v provedení KLASIK(s bočním připojením)
1000/900 mm - 4 ks

Stavebník:	Domov Hostomice - Zátor, poskytovatel sociálních služeb Hostomice - 373 267 24	Paré:
Vypracoval:	Ing. Markéta Pavlišťová Havlová Jasná -693-Příbram II 261 01	Stupeň projektu : Dok.pro výběrové řízení
Odpovědný projektant:	Ing. Michal Pavlišta, autorizovaný inženýr ,ČKAIT : 0007823 ze dne 26.06.2001	Datum : červen 2018
Věc:	TZB-elektroinstalace a vytápění	Měřítko : 1:100
Zakázka č. : 08/2018	Stavební úprava havarijního stavu velké jídelny Domov Hostomice čp.373, Hostomice-Zátor, č.parc.1512/1 st. v k.ú. Hostomice pod Brdy	č.výkresu : D-05