



ČÁST 1

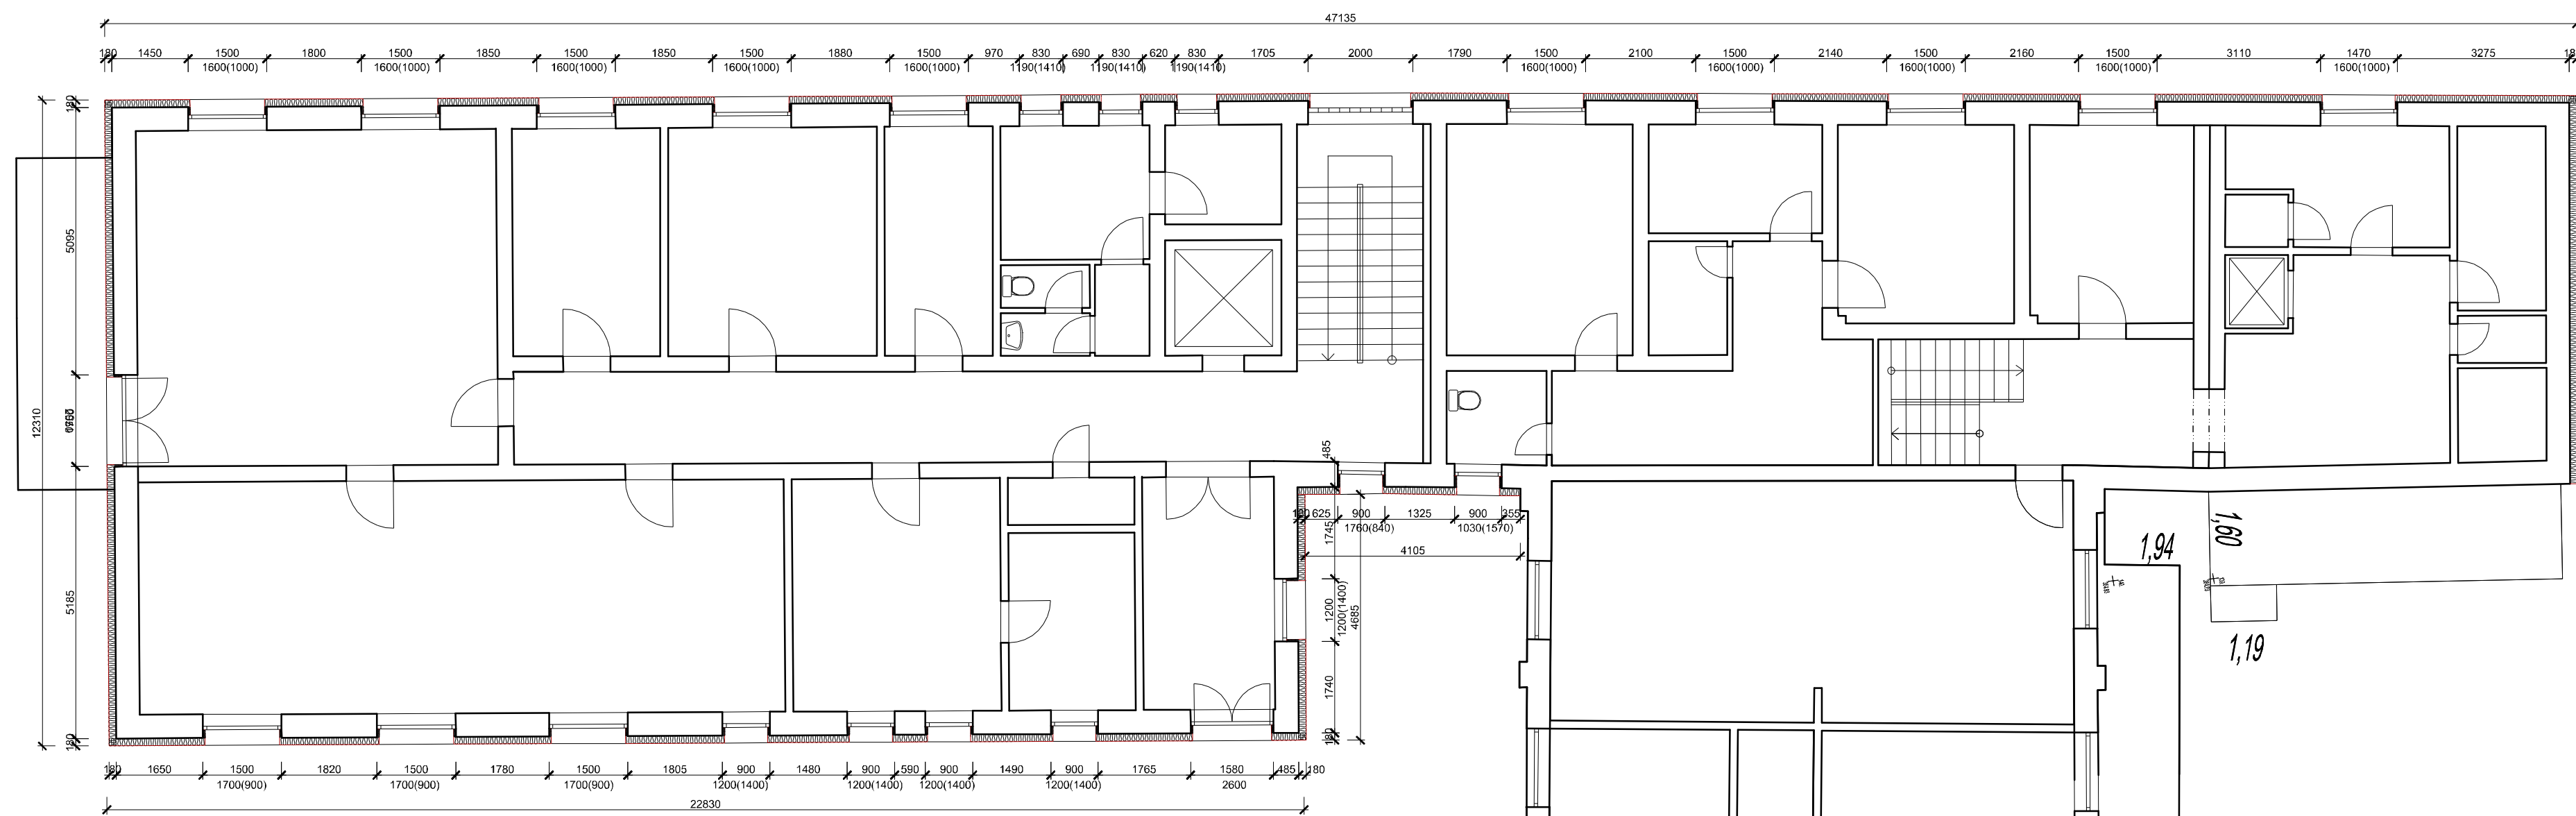

ČÁST 2

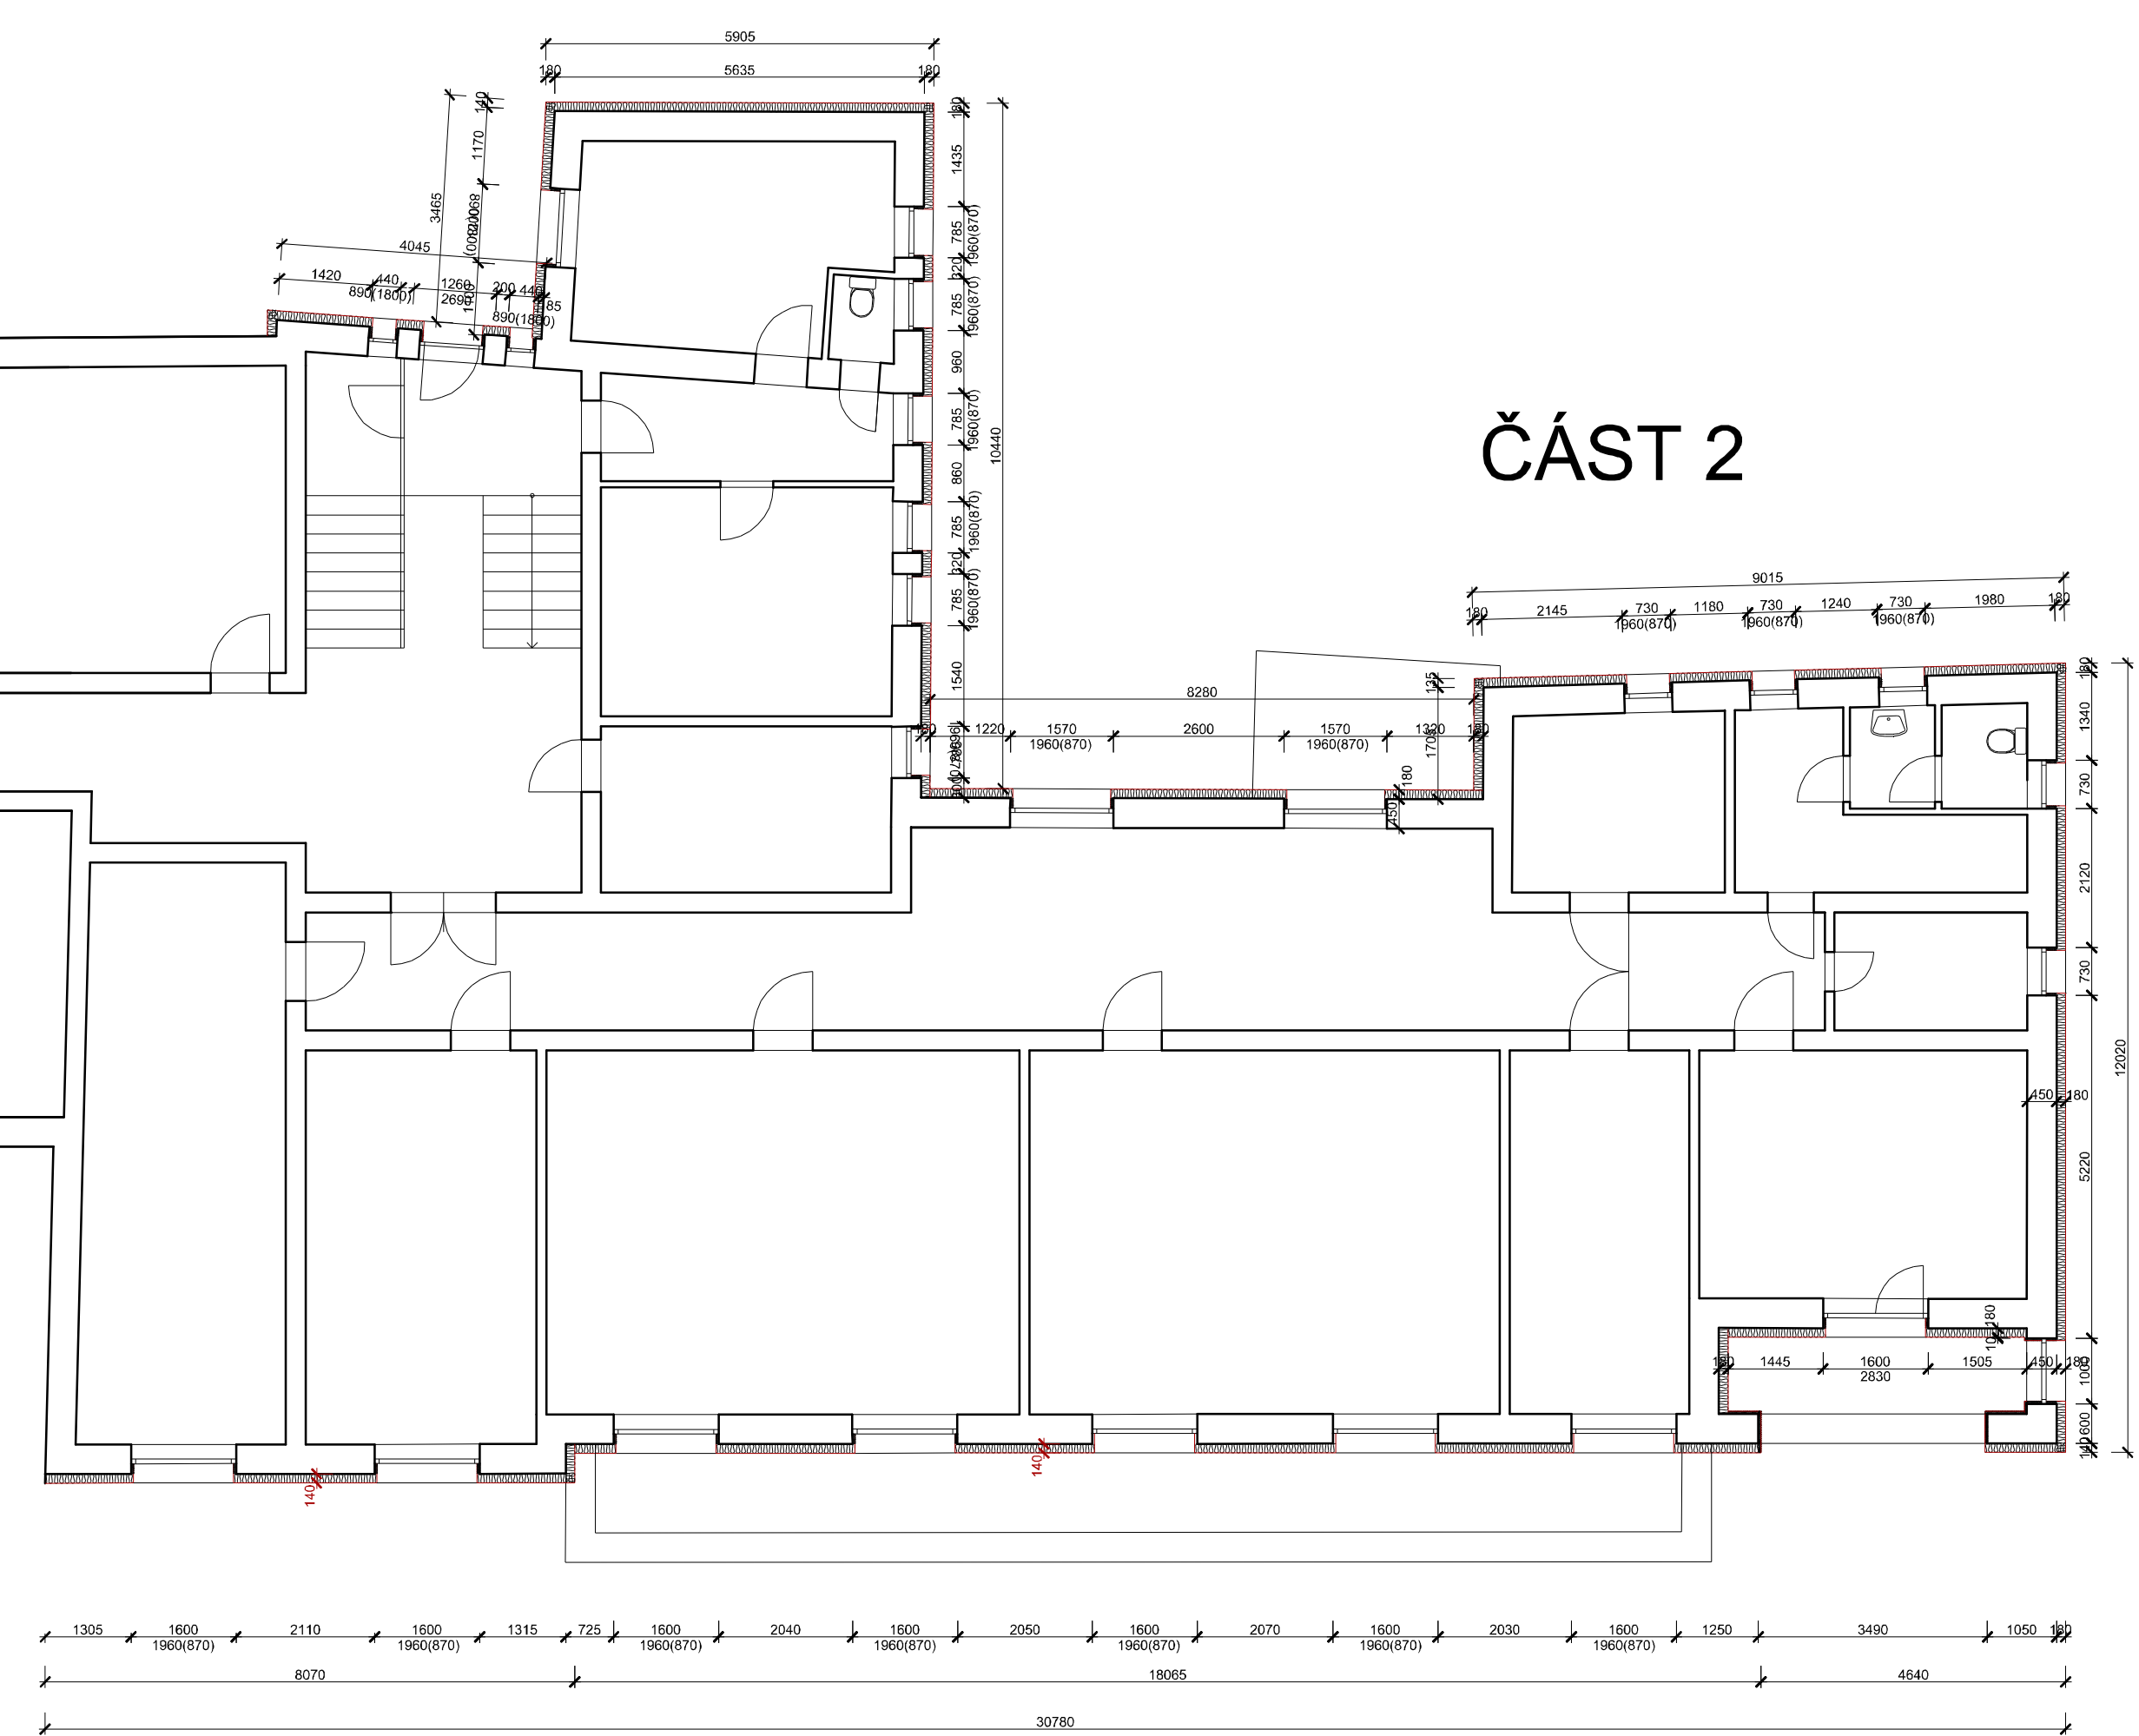

NÁVRH: atelier 2 s.r.o., email: atelier@atelier2.com, tel. 774 93 93 00, PRAHA 2 - Vinohrady 12 000 atelier 2		2	
PROJEKTANT: Ing. P. Krušková	ZODPOVĚDNÝ PROJEKTANT: Ing. Josef Štěpánek	HLAVNÍ PROJEKTANT: Ing. Josef Štěpánek	
INVESTOR: Domov Úňhošť poskytovatel sociálních služeb, Berounská 500, 273 51 Úňhošť			
NÁZEV AKCE: DOMOV SENIORŮ UNHOŠŤ- zateplení fasády parc.č. 581, 1265/2, 1267/2, 1268/4, k.ú. Unhošť			
AUTORIZAČNÍ RAZÍTKO:	DATA: 11/2018	ČÍSLO ZÁKAZY: 4/18	MĚŘÍTKO: 1:100
	PŮDORYS 1. NP		STUPĚŇ DOK.: DŮR+DSP
			ČÍSLO VÝKRESU: D.1.1.b-02