


SITUACE STAVENIŠTĚ

M 1:100

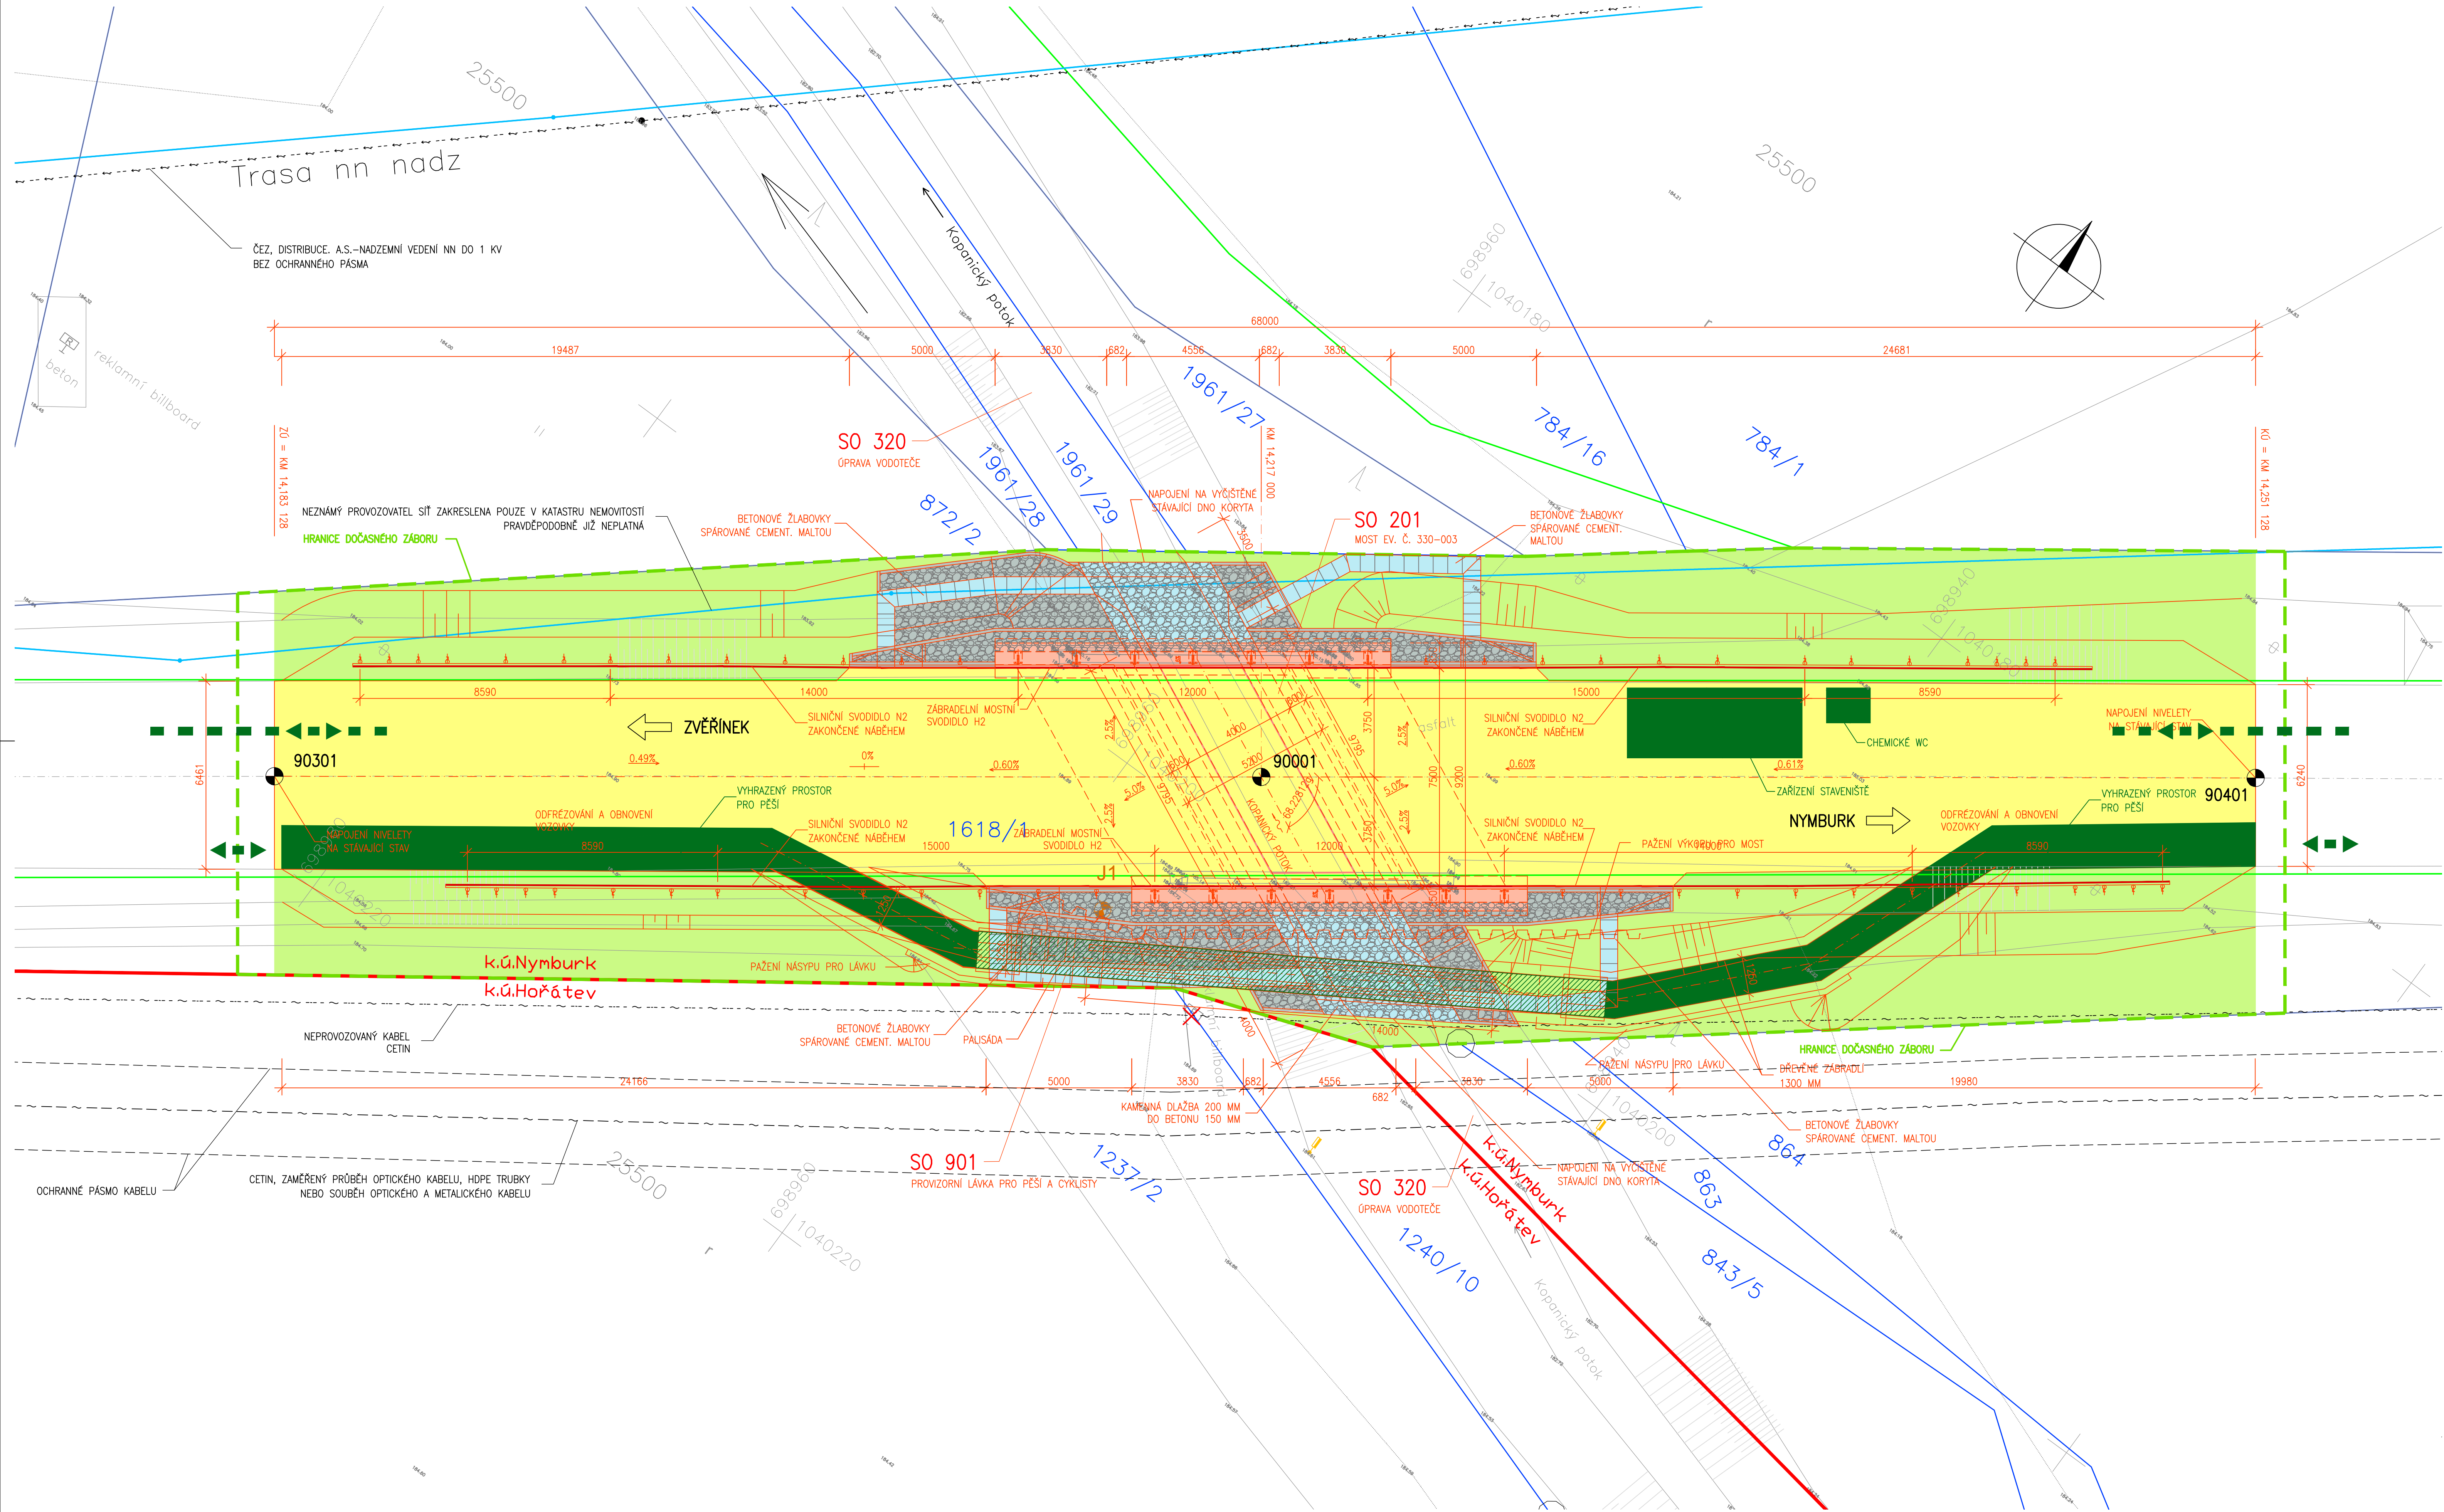

LEGENDA:

- NOVÉ KONSTRUKCE
- HRANICE DOČASNÉHO ZÁBORU
- ZÁBRADELNÍ SVODIDLO
- HRANICE KATASTRÁLNÍHO ÚZEMÍ
- KATASTR NEMOVITOSTÍ
- SILNOPROUD
- SDĚLOVACÍ KABELY
- BPEJ – BONITOVANÁ PŮDNĚ EKOLOGICKÁ JEDNOTKA
- STAVENIŠTNÍ DOPRAVA
- NOVÉ KONSTRUKCE
- NOVÁ VOZOVKA
- ZPEVNĚNÍ VODNÍCH PLOCH
- ZPEVNĚNÍ
- ÚPRAVA TERÉNU
- PROVIZORNÍ LÁVKA
- OBJEKTY POV

SEZNAM OBJEKTŮ:

- SO 020 PŘÍPRAVA ÚZEMÍ
- SO 182 DIO
- SO 186 STAVEBNÍ ÚPRAVY OBJÍZDNÝCH TRAS
- SO 201 MOST EV. Č. 330–003
- SO 320 ÚPRAVA VODOTEČE
- SO 901 PROVIZORNÍ LÁVKA

OBJEDNATEL



Krajská správa a údržba silnic  
Středočeského kraje, p.o.  
Zborovská 11  
150 21 Praha 5

Projektová dokumentace pro provádění stavby

PDPS

II/330 NYMBURK  
MOST EV.Č. 330-003

JTSK

PROJEKTOVÁ, INŽENÝRSKÁ A KONZULTAČNÍ ORGANIZACE  
CERTIFIKÁT ISO 9001  
VPO DECO PRAHA s.r.o., PODBESKÁ 1014/20, 160 00 PRAHA 6  
Ing. Hana KLIMEŠOVÁ Ing. Lenka BENEŠOVÁ Ing. Lukáš ZEMEK Ing. Lukáš ZEMEK

DČ CZ0193286  
www.vpo.cz



ZÁSADY ORGANIZACE VÝSTAVBY

ČÍSLO ZAKÁZKY 1-0545-03/30  
DOKUMENTACE PDPS  
MĚŘÍTKO 1:100  
DATUM 03.2018  
POČET FORMÁTŮ 10 A4

OBJEV PRŮLOHY

SITUACE STAVENIŠTĚ

ČÍSLO PRŮLOHY 2  
ČÍSLO KOPIE  
KOD NYMB\_PP05\_A4\_02