


Situace ZOV - etapa 1.1  
M 1:250

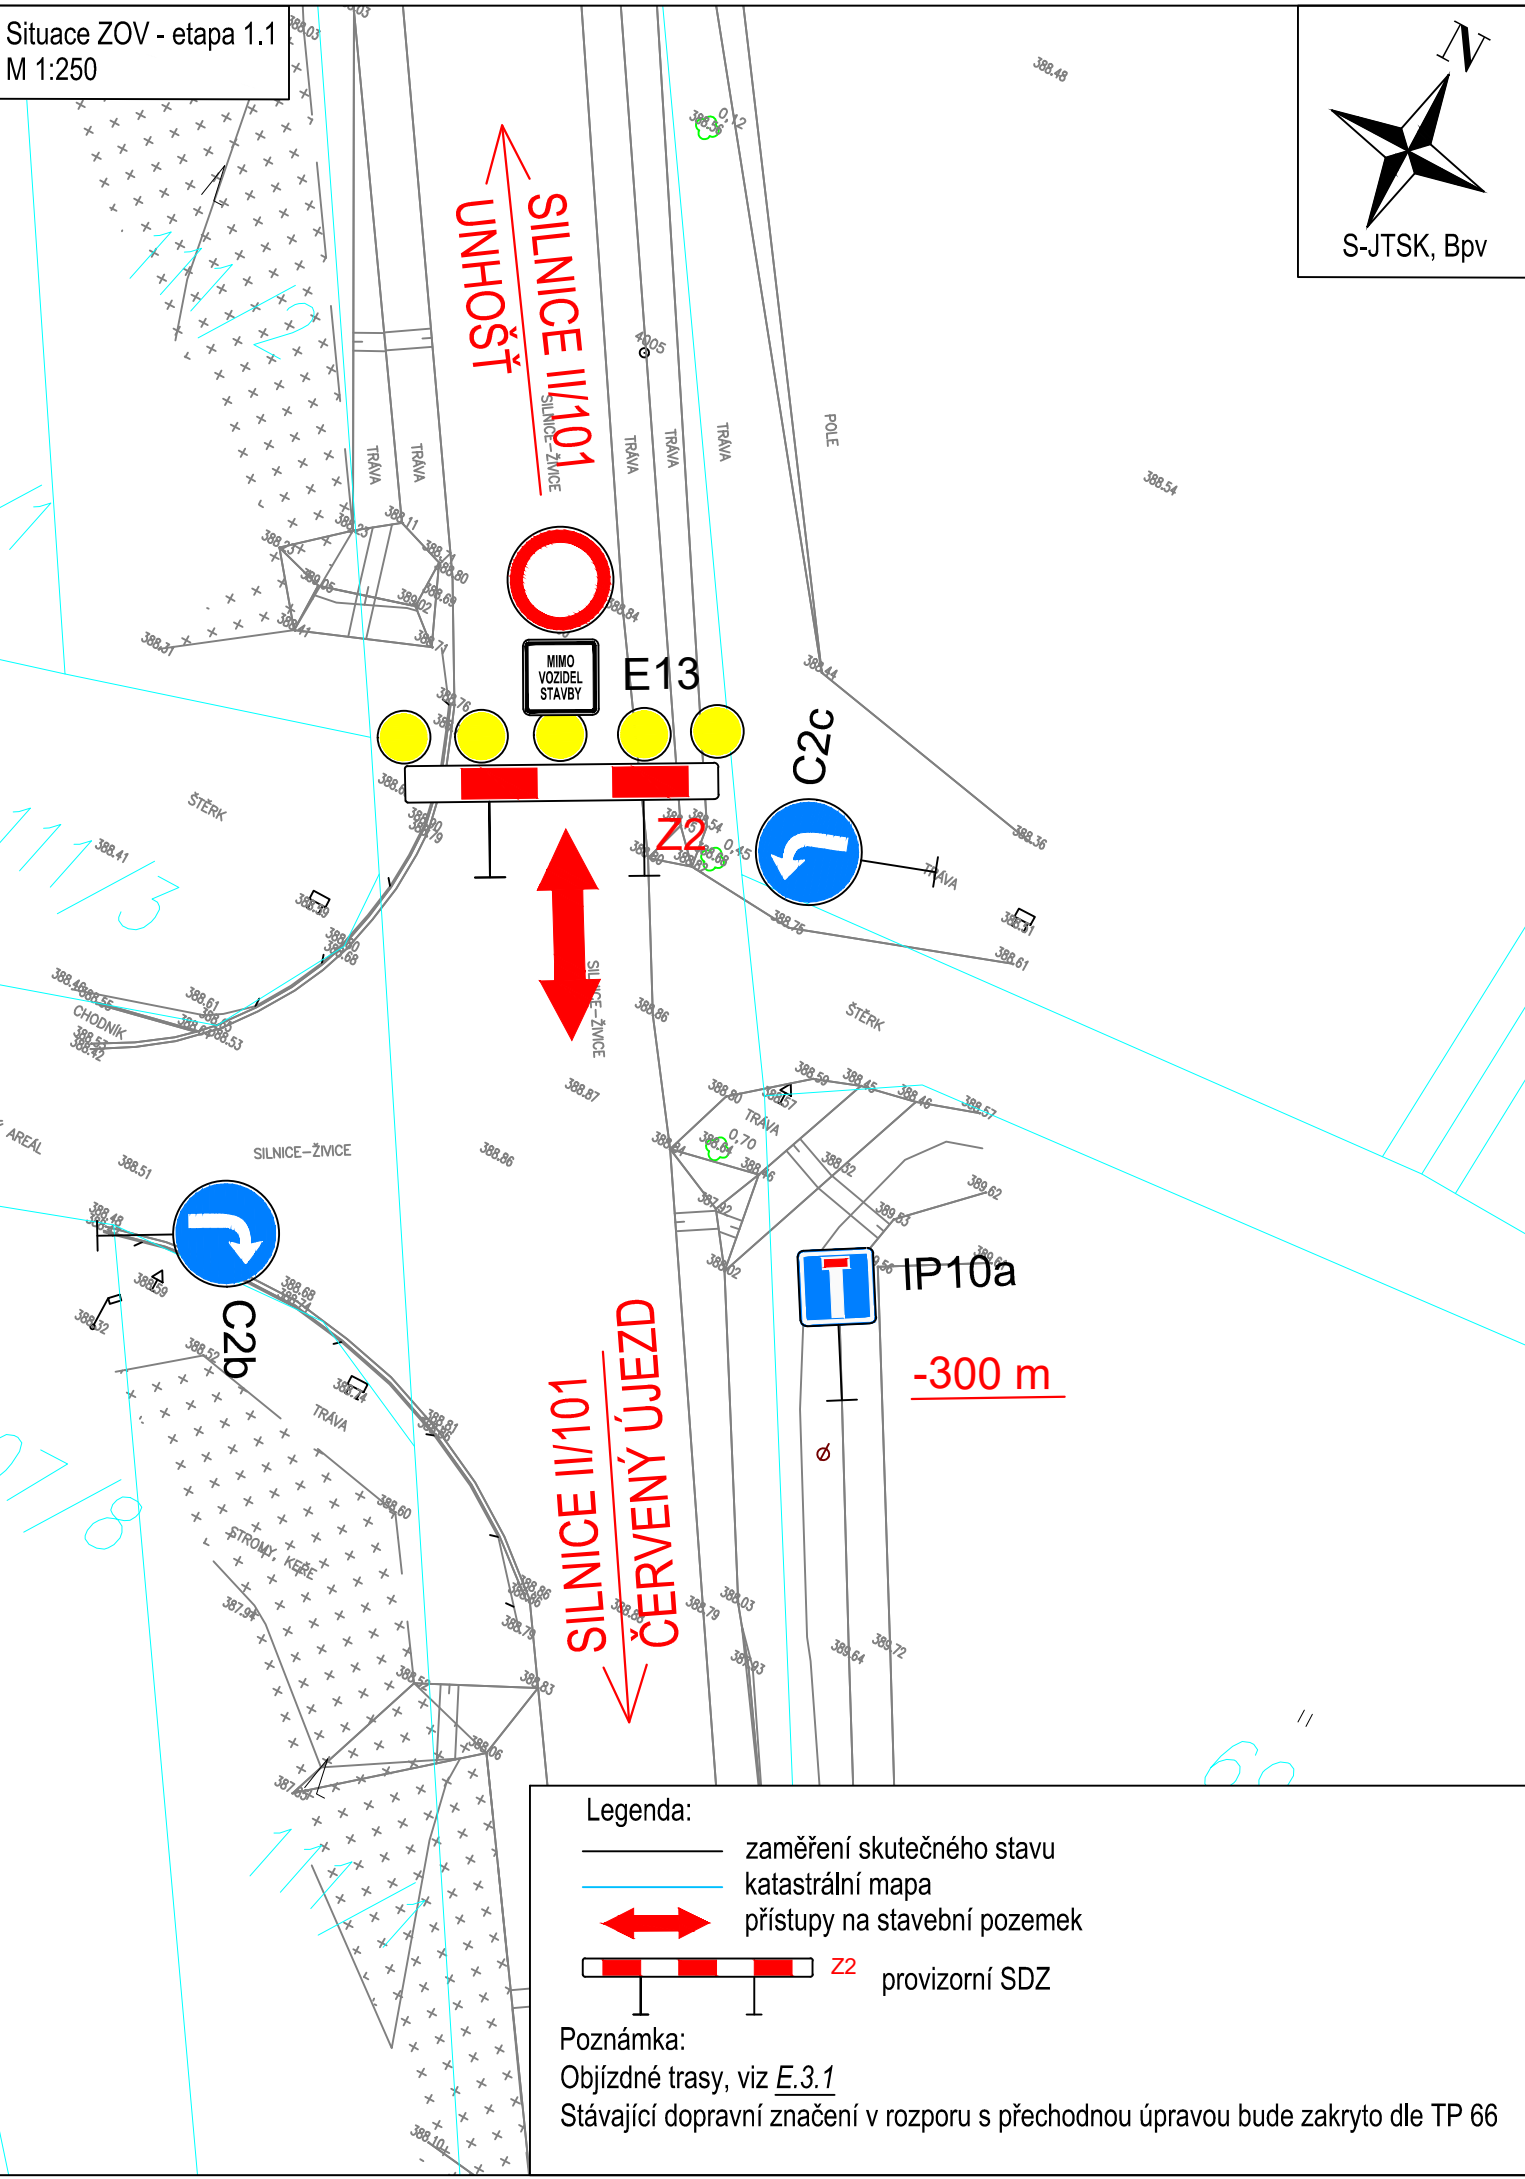

Legenda:

- zaměření skutečného stavu
- katastrální mapa
- ↔ přístupy na stavební pozemek
- Z2 provizorní SDZ

Poznámka:

Objízdné trasy, viz E.3.1

Stávající dopravní značení v rozporu s přechodnou úpravou bude zakryto dle TP 66

Č.	Datum	Popis	Vypracoval	Schválil
REVIZE				

## ČISTOPIS

Souřadnicový systém S-JTSK, Výškový systém Bpv

Objednatel:

**Středočeský kraj**  
**Zborovská 81/11,**  
**150 21 Praha 5**

**Středočeský kraj**

Navrhl/vypracoval:

Ing. Karel Fazekas

Zodpovědný projektant:

Ing. Milan Lovrič

Zhotovitel:

**ATELIER PROJEKTOVÁNÍ**  
**INŽENÝRSKÝCH STAVEB s.r.o.**

Podzhotovitel:

4roads s.r.o.

Technická kontrola:

Ing. Pavel Paška

Hlavní inženýr projektu:

Ing. Karel Fazekas

Ohradní 24b  
140 00 Praha 4  
IČ: 61853267  
DIČ: CZ61853267

**Jugoslávských**  
**partyzánů 1426/7**  
**160 00 Praha 6**  
**+420 778712814**

Kraj: Středočeský kraj

Katastrální území: Červený Újezd, Unhošť

Akce:

**II/101 Unhošť - Červený Újezd, PD**

Část:

**A - Souhrnné řešení stavby**

Příloha:

**Situace ZOV - Etapa 1.1 - část 1**

Čís.sm.obj.:

1280/00066001/2018

Čís.akce:

18015

Datum:

09/2018

Stupeň:

PDPS

Formát:

2xA4

Měřítko:

1:250

Číslo kopie:

Číslo přílohy:

**A.5.2.1**